

project Nieuwbouw woningen, bouwnrs 88 t/m 91

opdrachtgever Synchroon B.V.

onderdeel Verkoop opties

schaal 1:50

werknummer


12-069

file-naam

N12-069VK-t-rijtje-fase3.dwg

datum

08-06-2018

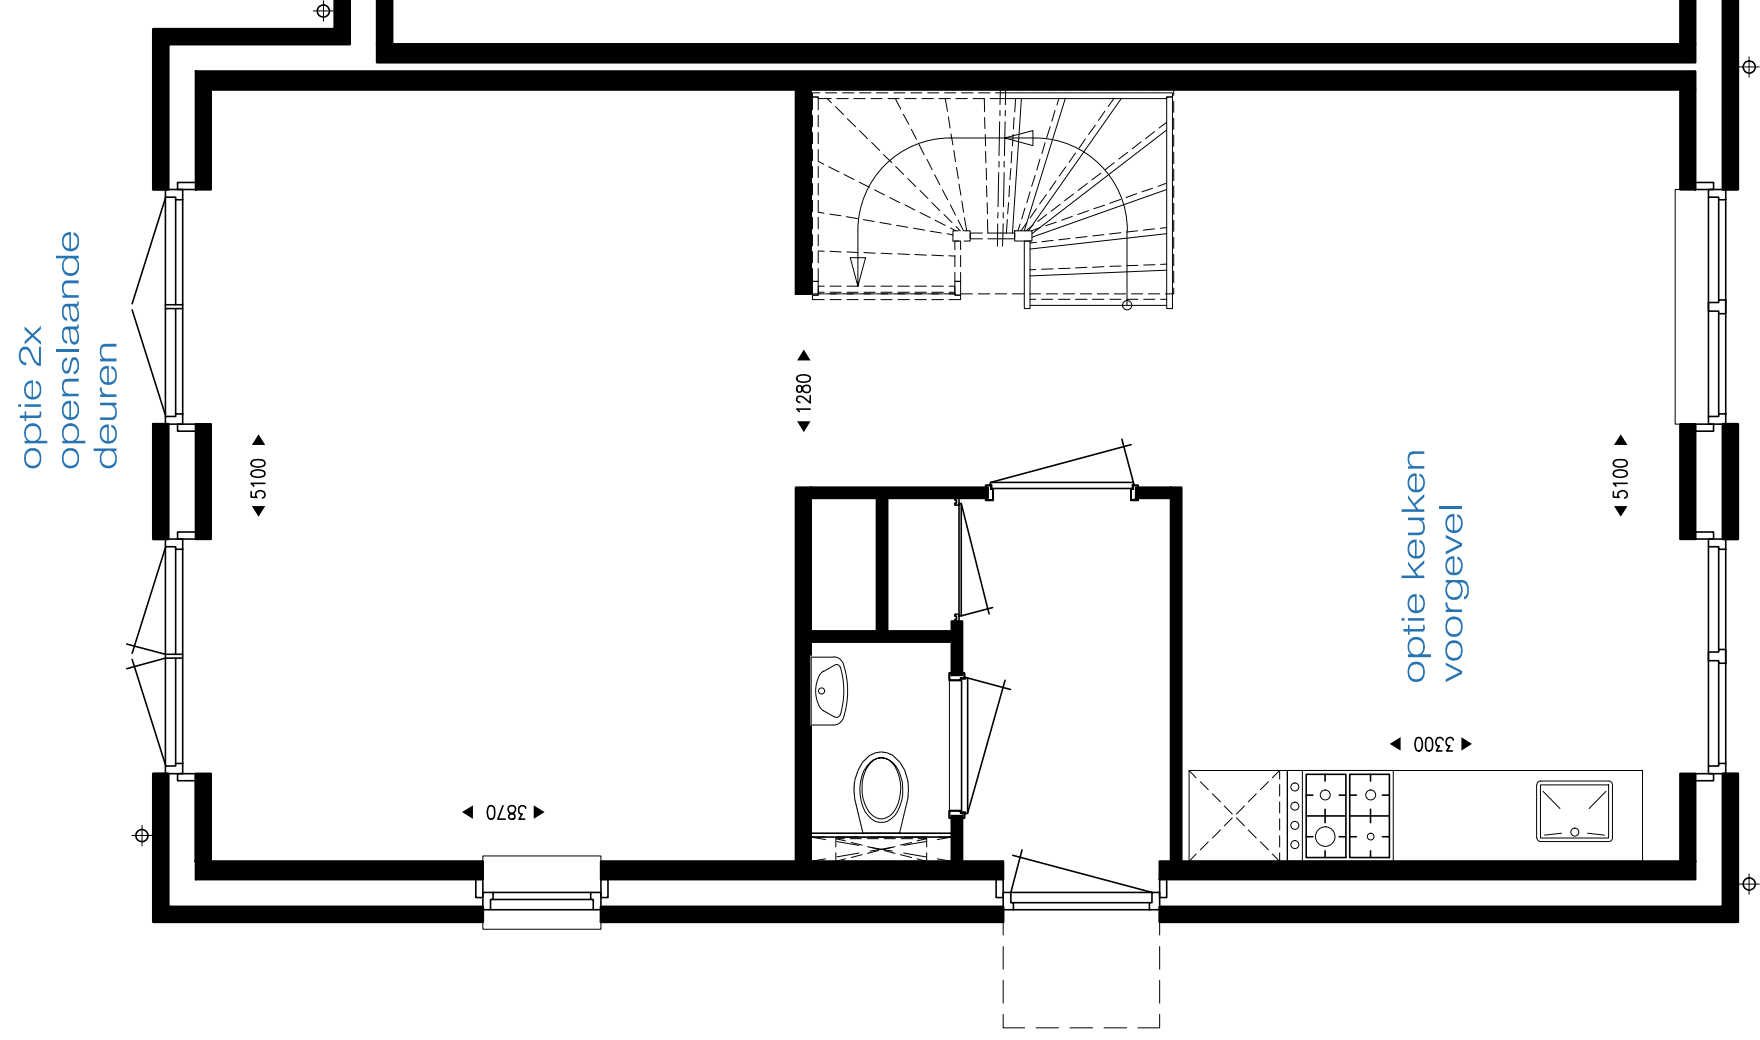

project Nieuwbouw woningen, bouwnrs 88 t/m 91

opdrachtgever Synchroon B.V.

onderdeel Verkoop opties

schaal 1:50

werknummer

12-069

file-naam


N12-069VK-t-rijje-fase3.dwg

datum

08-06-2018

**Marquart**  
ARCHITECTEN

Pieter Breughelstraat 12  
Postbus 163  
4940 AD Raamsdonksveer  
Telefoon 0162 518098  
Fax 0162 525030  
E-mail info@marquart.nl

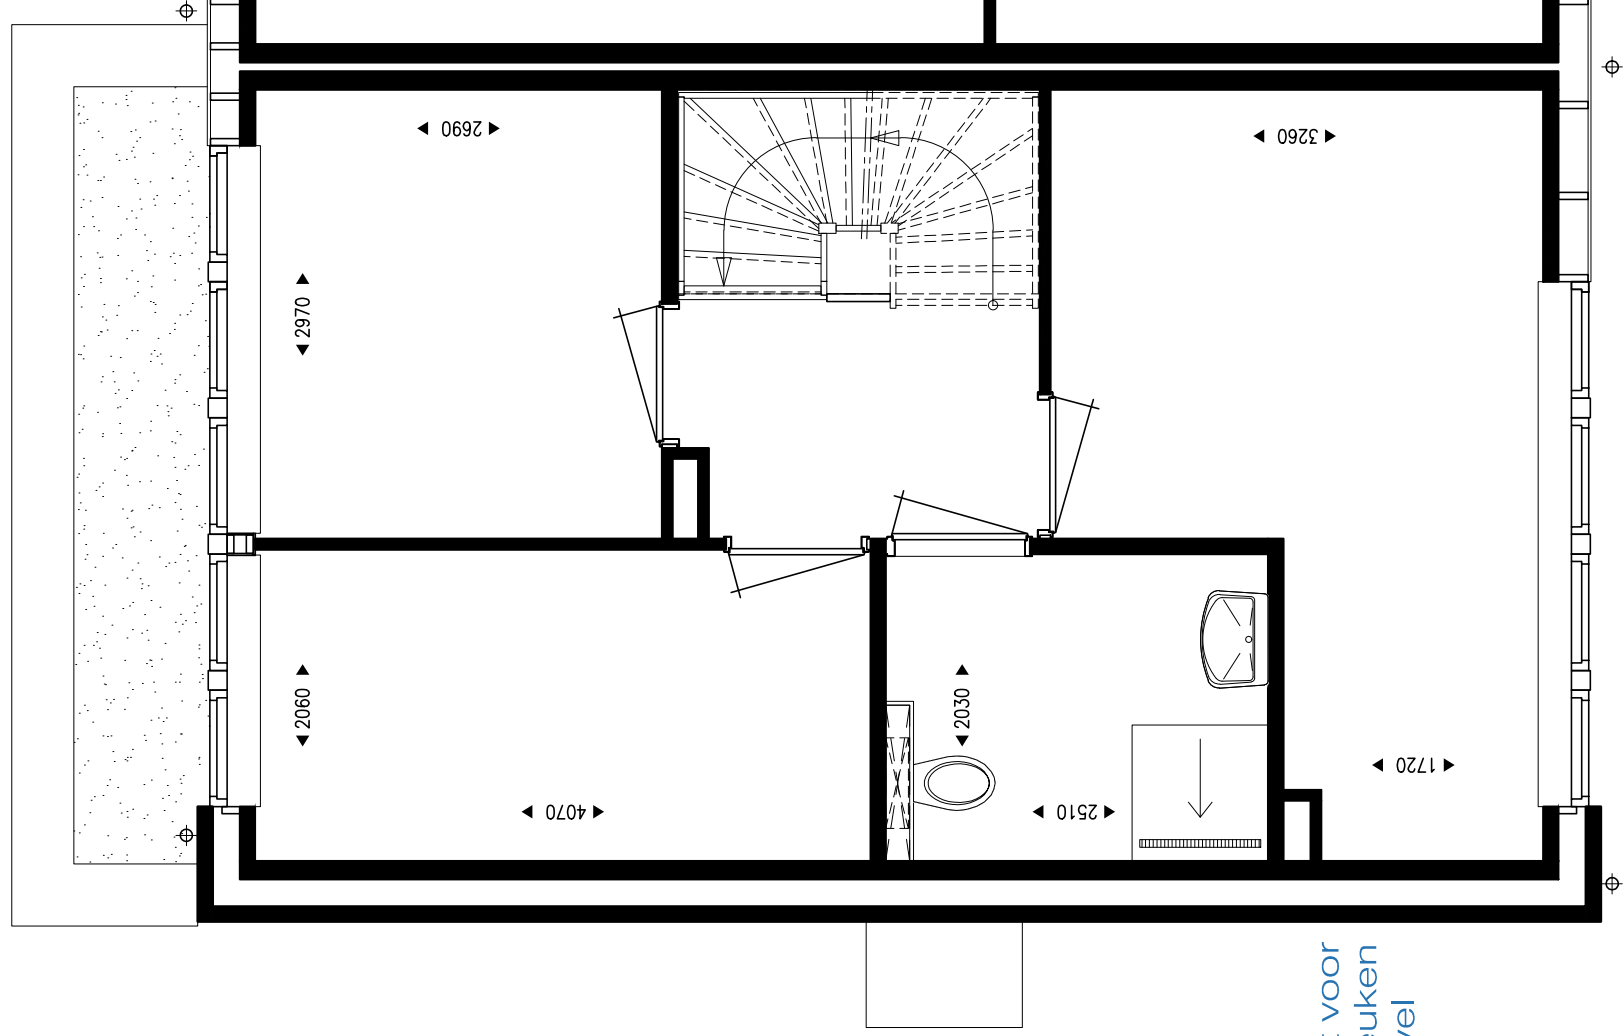

schacht voor  
optie keuken  
voorgevel

# Marquart ARCHITECTEN

Pieter Breughelstraat 12  
Postbus 163  
4940 AD Raamsdonksveer  
Telefoon 0162 518098  
Fax 0162 525030  
E-mail info@marquart.nl

project Nieuwbouw woningen, bouwnrs 88 t/m 91

opdrachtgever Synchroon B.V.

onderdeel Verkoop opties

schaal 1:50


werknummer

12-069

file-naam N12-069VK-t-rijtje-fase3.dwg

datum

08-06-2018

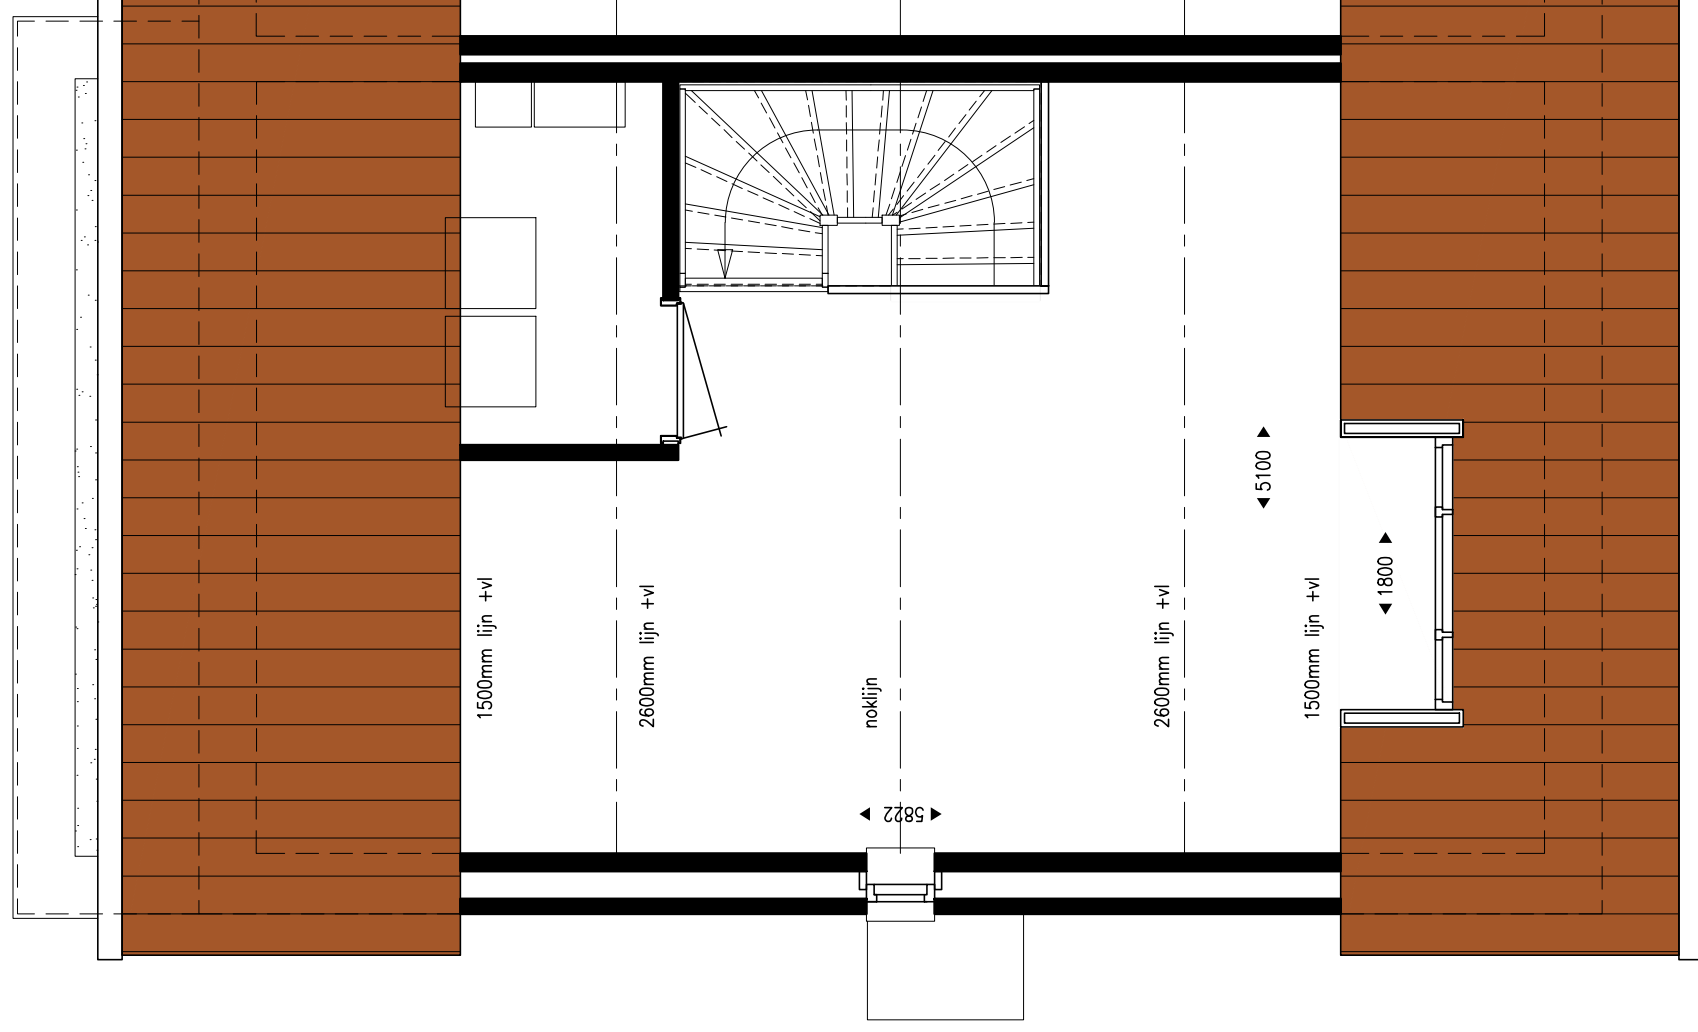

optie dakkapel

project Nieuwbouw woningen, bouwnrs 88 t/m 91

opdrachtgever Synchroon B.V.

onderdeel Verkoop opties

schaal 1:50

werknummer

12-069


file-naam

N12-069VK-t-rijtje-fase3.dwg

datum

08-06-2018

optie dakraam

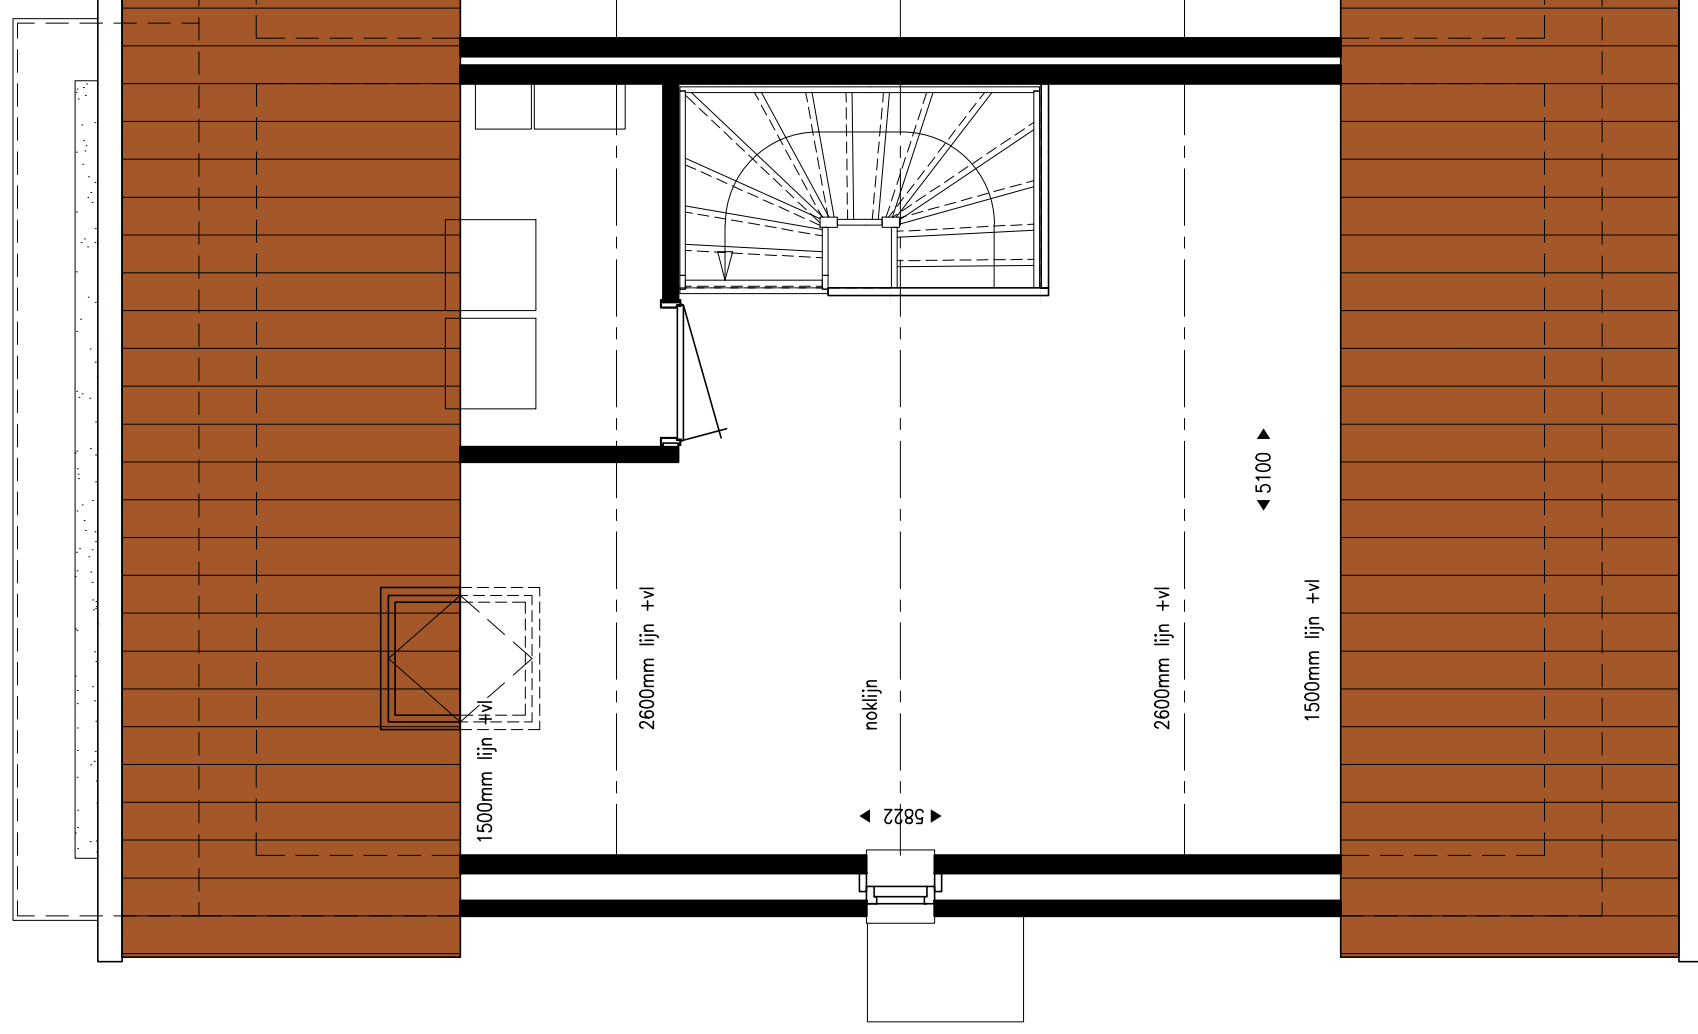

project Nieuwbouw woningen, bouwnrs 88 t/m 91

opdrachtgever Synchroon B.V.

onderdeel Verkoop opties

schaal 1:50

werknummer

12-069

file-naam


N12-069VK-t-rijtje-fase3.dwg

datum


08-06-2018

**Marquart**  
ARCHITECTEN


Pieter Breughelstraat 12  
Postbus 163  
4940 AD Raamsdonksveer  
Telefoon 0162 518098  
Fax 0162 525030  
E-mail info@marquart.nl

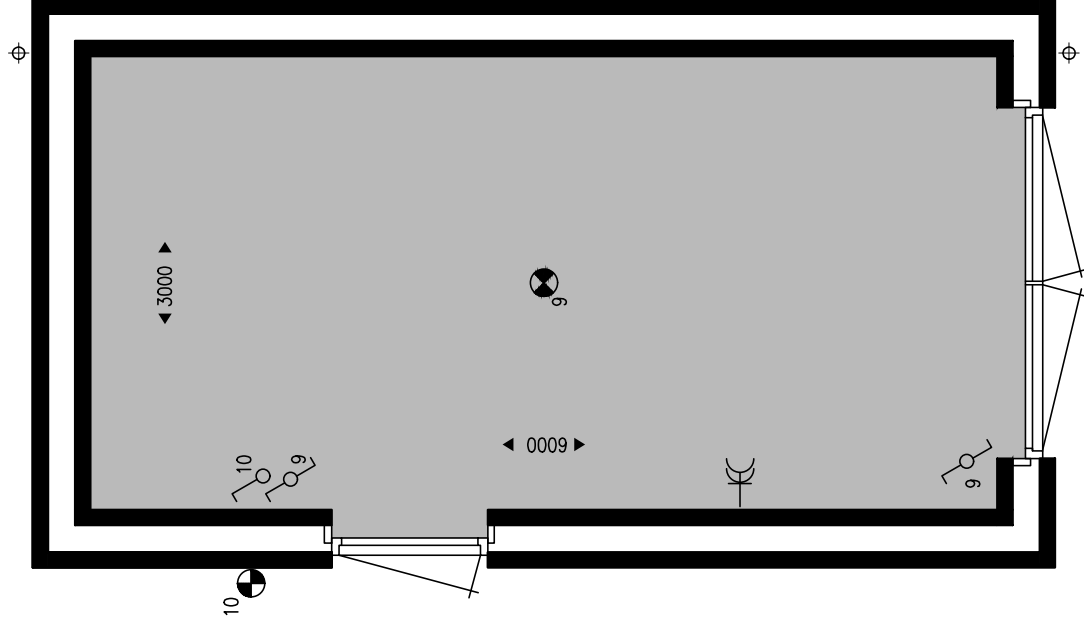


optie garage/berging  
 bouwnummer 91

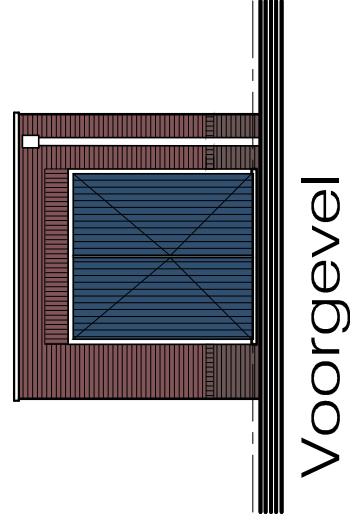


Voorgevel

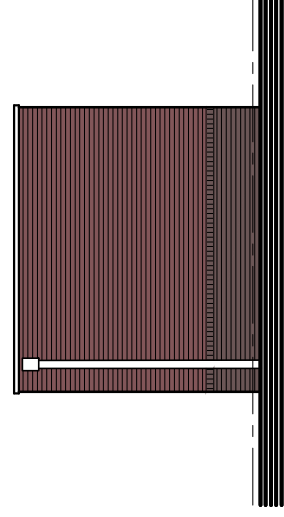

Achtergevel

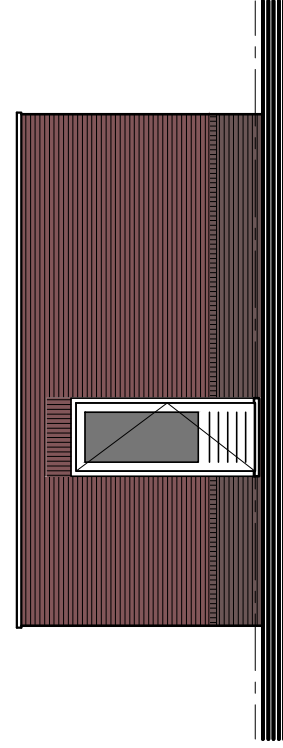

Linker zijgevel

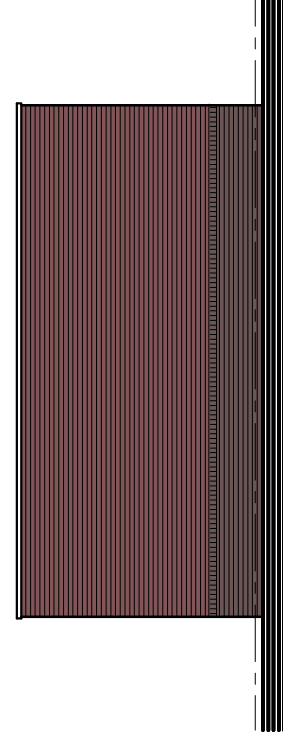

Rechter zijgevel


project Nieuwbouw woningen, bouwnrs 88 t/m 91  
 opdrachtgever Synchroon B.V.  
 onderdeel Verkoop opties  
 schaal 1:50

werknummer 12-069  
 file-naam N12-069VK-t-rijtje-fase3.dwg  
 datum 08-06-2018

**Marquart**  
**ARCHITECTEN**

Pieter Breughelstraat 12  
 Postbus 163  
 4940 AD Raamsdonksveer  
 Telefoon 0162 518098  
 Fax 0162 525030  
 E-mail info@marquart.nl

optie  
uitbouw 2400mm

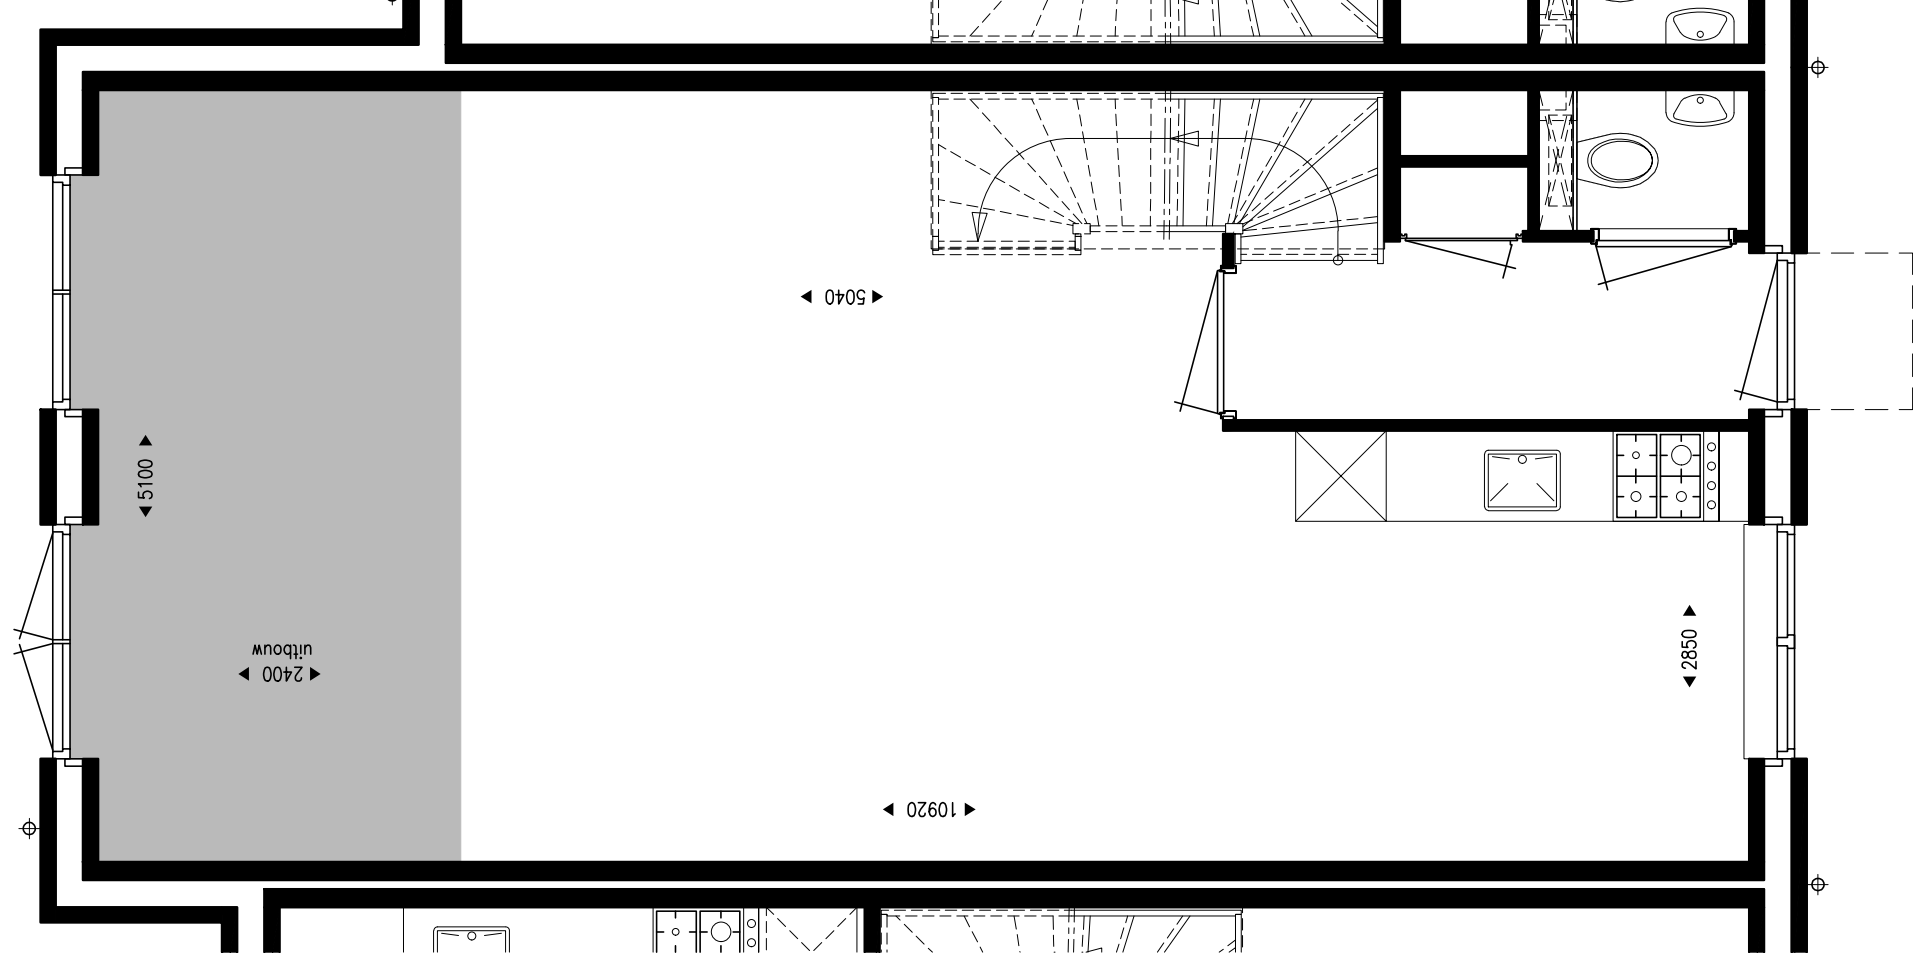

**Marquart**  
**ARCHITECTEN**

Pieter Breughelstraat 12  
Postbus 163  
4940 AD Raamsdonksveer  
Telefoon 0162 518098  
Fax 0162 525030  
E-mail info@marquart.nl

project Nieuwbouw woningen, bouwnrs 88 t/m 91

opdrachtgever Synchroon B.V.

onderdeel Verkoop opties

schaal 1:50


werknummer

12-069


file-naam N12-069VK-t-rijtje-fase3.dwg

datum


08-06-2018

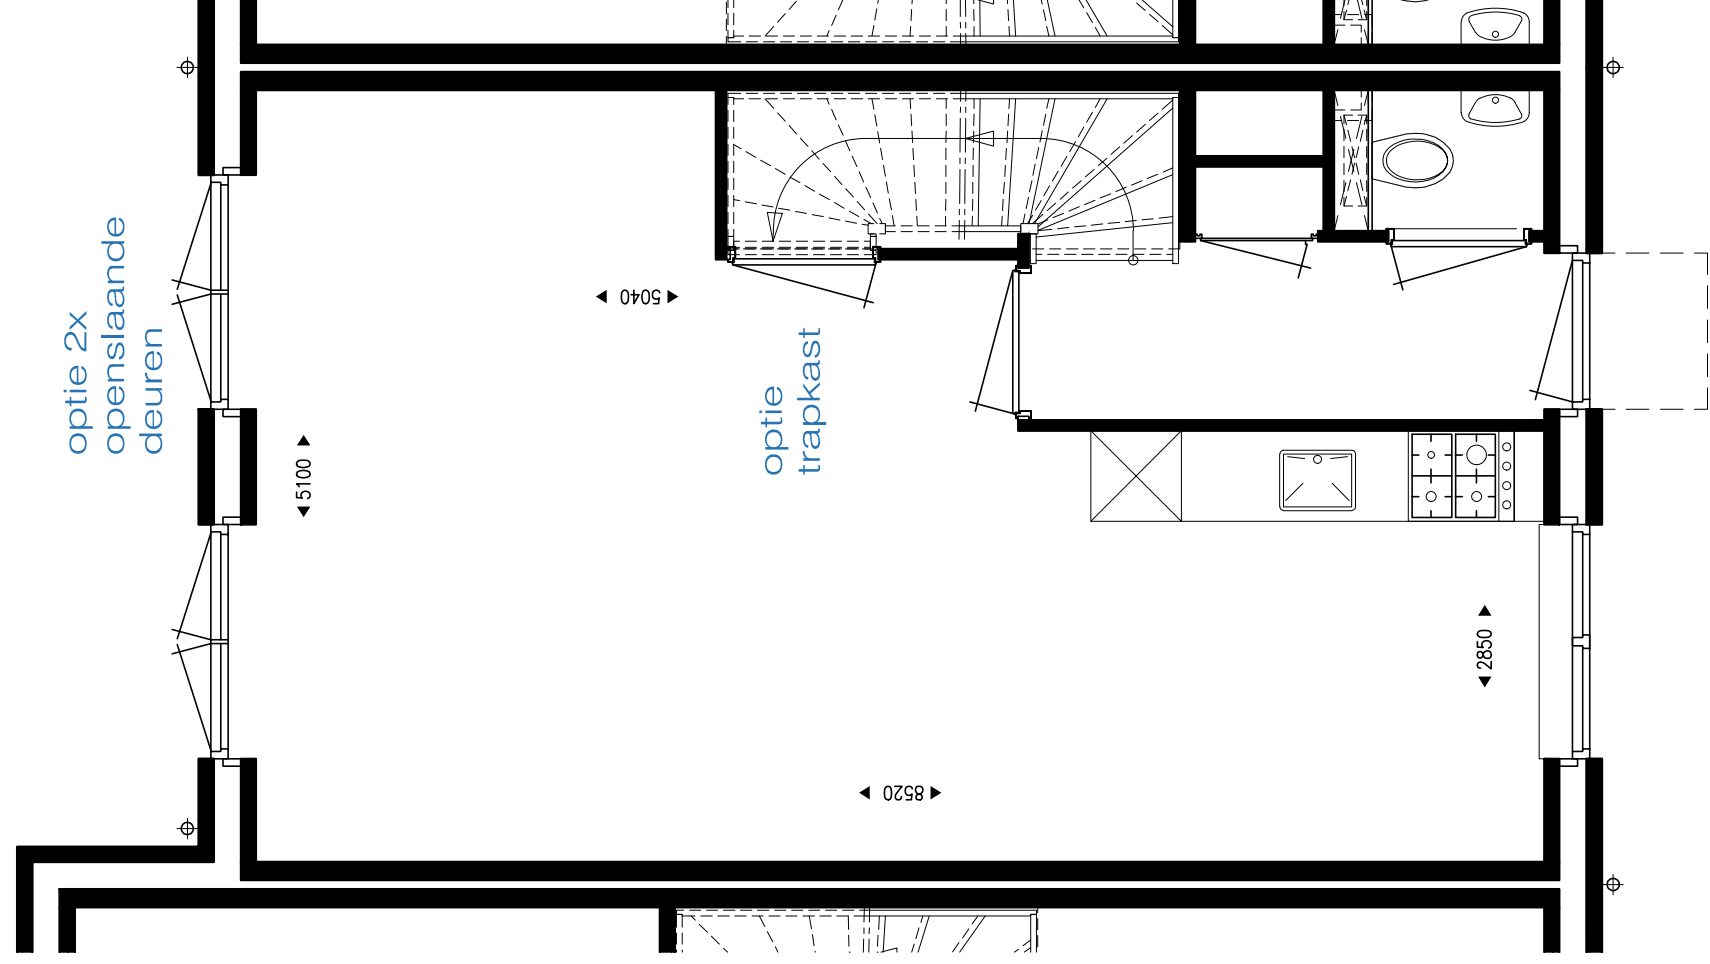



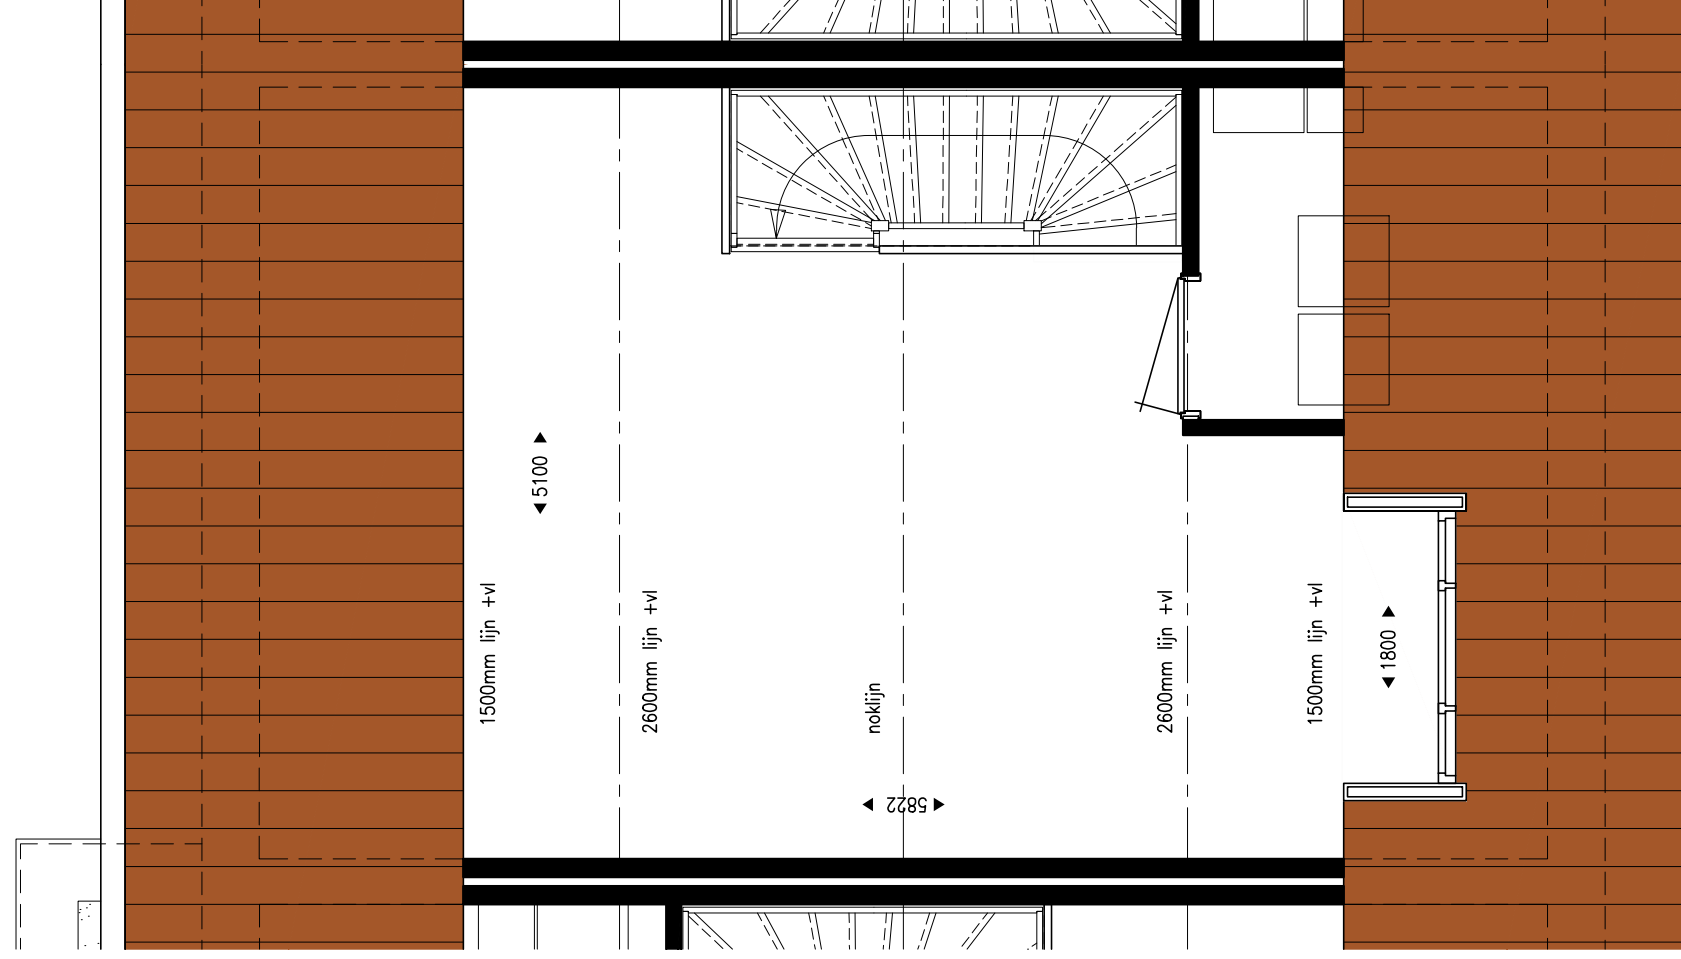

optie dakkapel

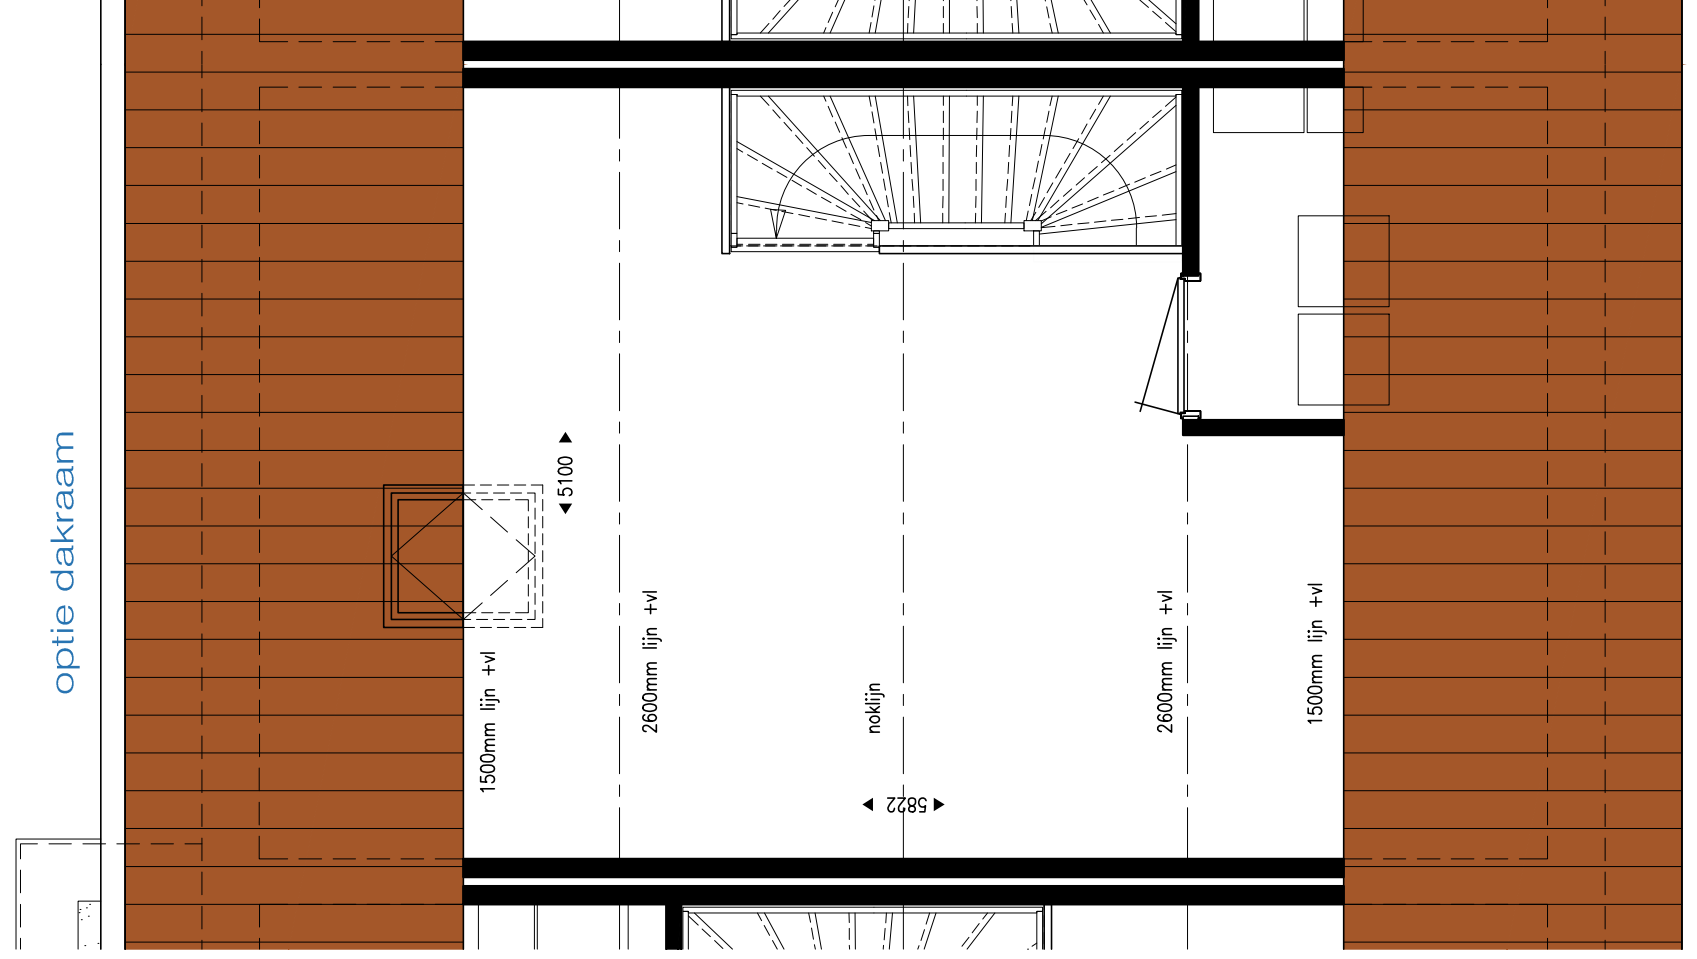

optie dakraam

project Nieuwbouw woningen, bouwnrs 88 t/m 91

opdrachtgever Synchroon B.V.

onderdeel Verkoop opties

schaal 1:50

werknummer

12-069

file-naam

N12-069VK-t-rijtje-fase3.dwg

datum

08-06-2018

**Marquart**  
ARCHITECTEN

Pieter Breughelstraat 12  
Postbus 163  
4940 AD Raamsdonksveer  
Telefoon 0162 518098  
Fax 0162 525030  
E-mail info@marquart.nl