

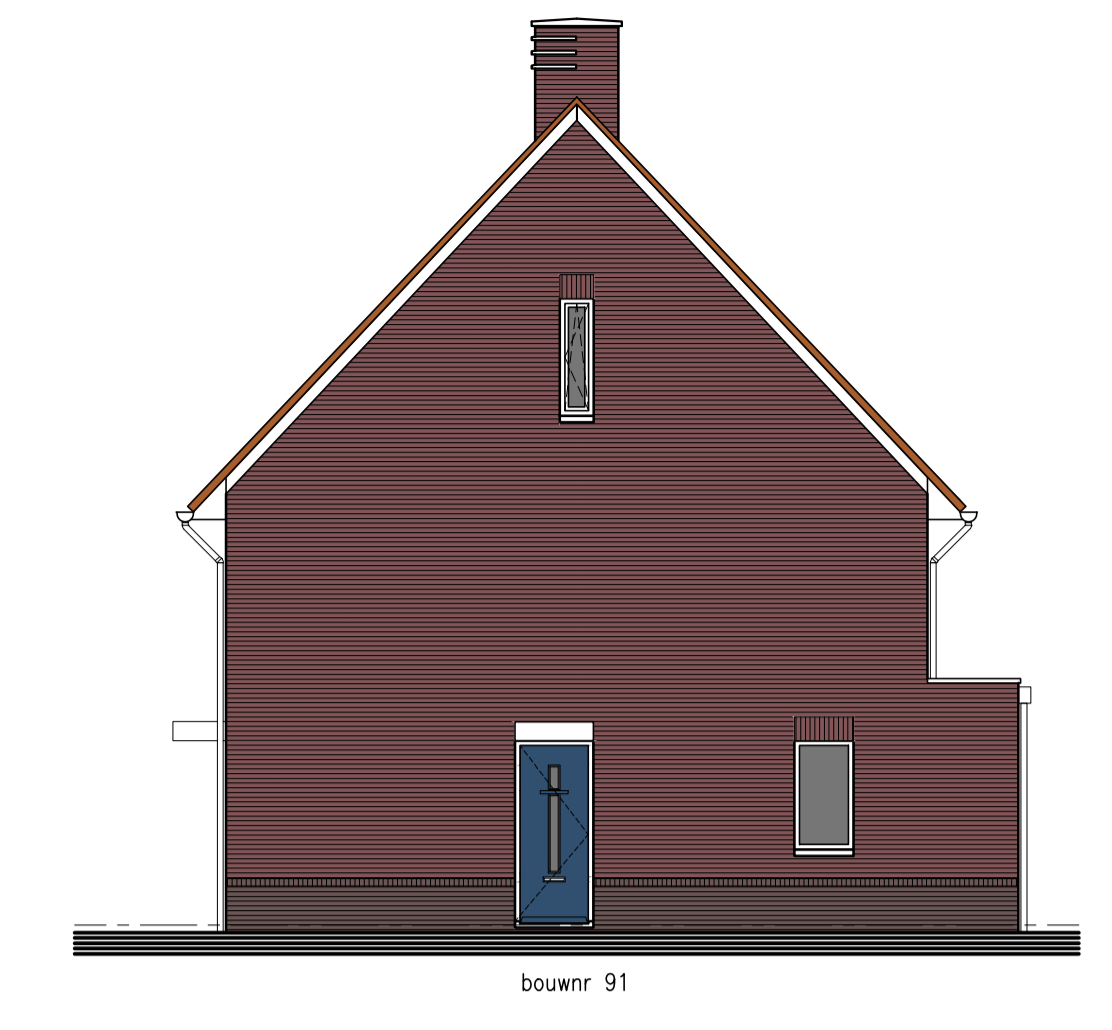



Voorgevel

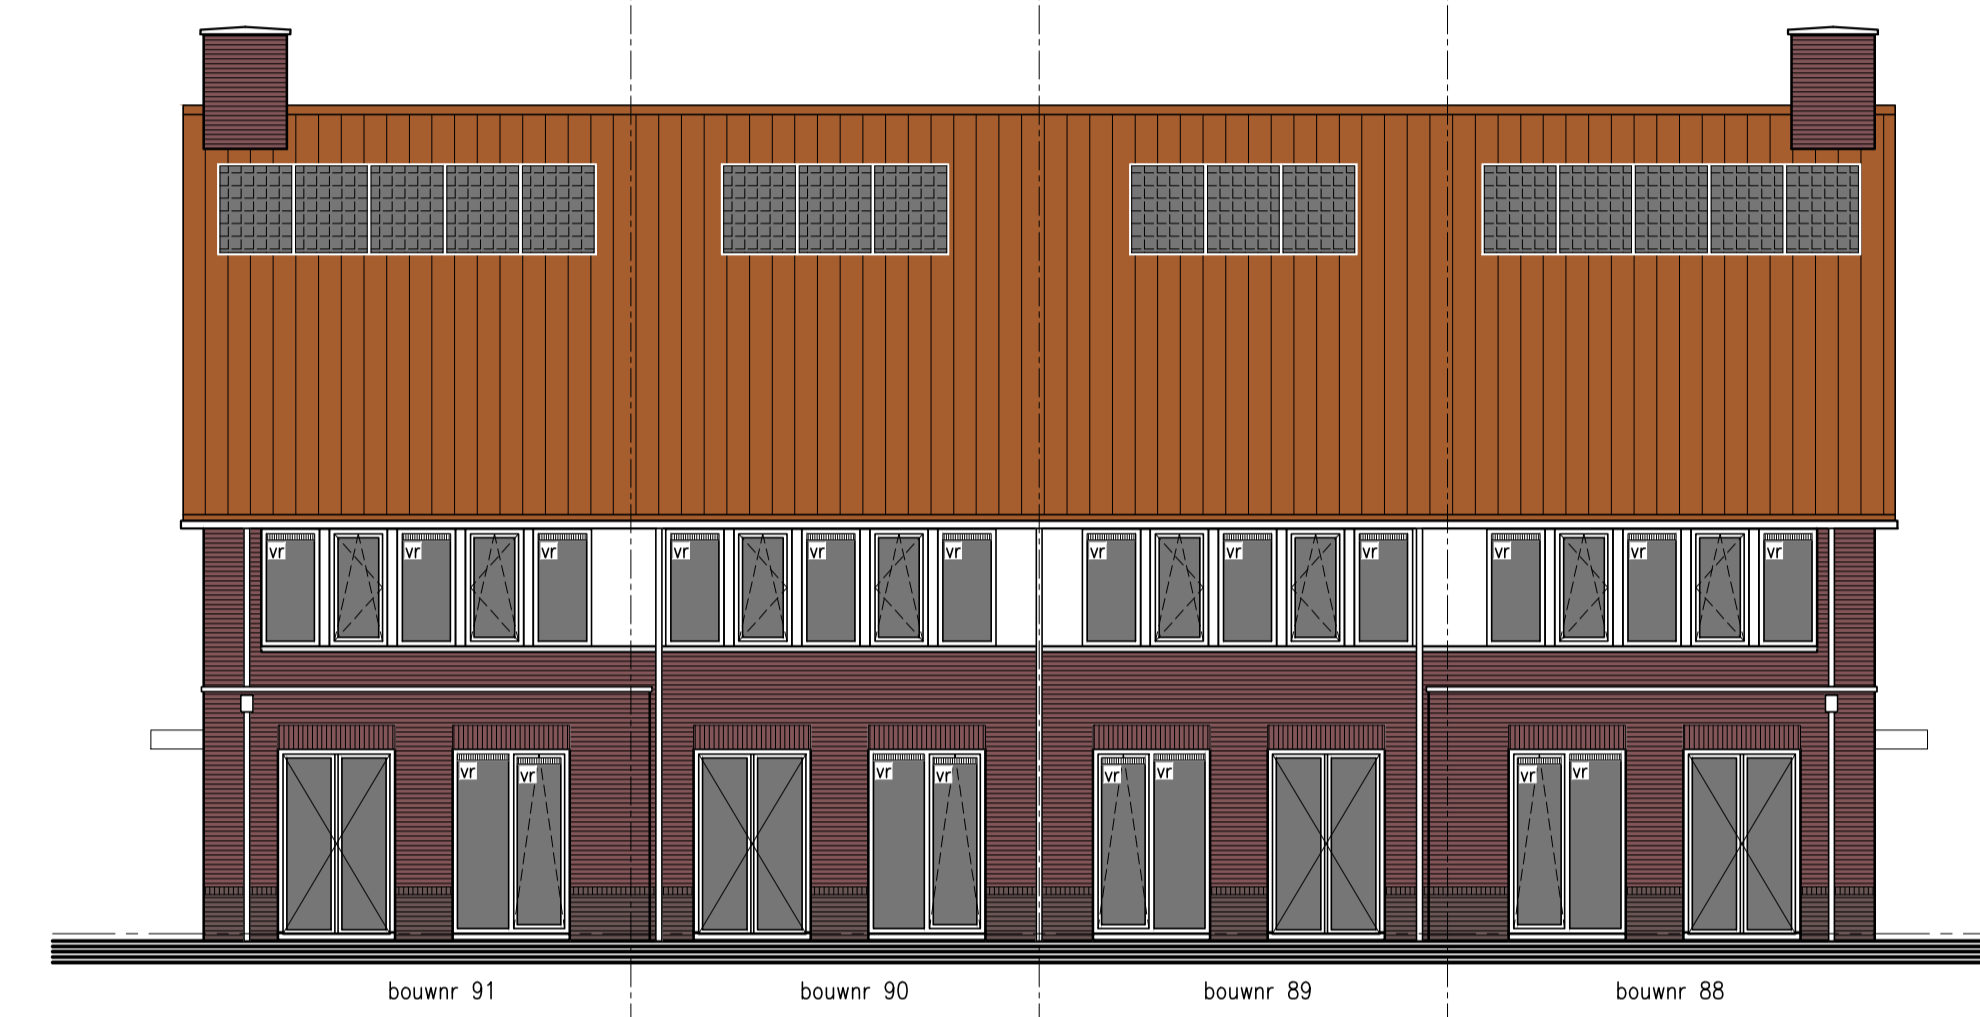


Rechter zijgevel

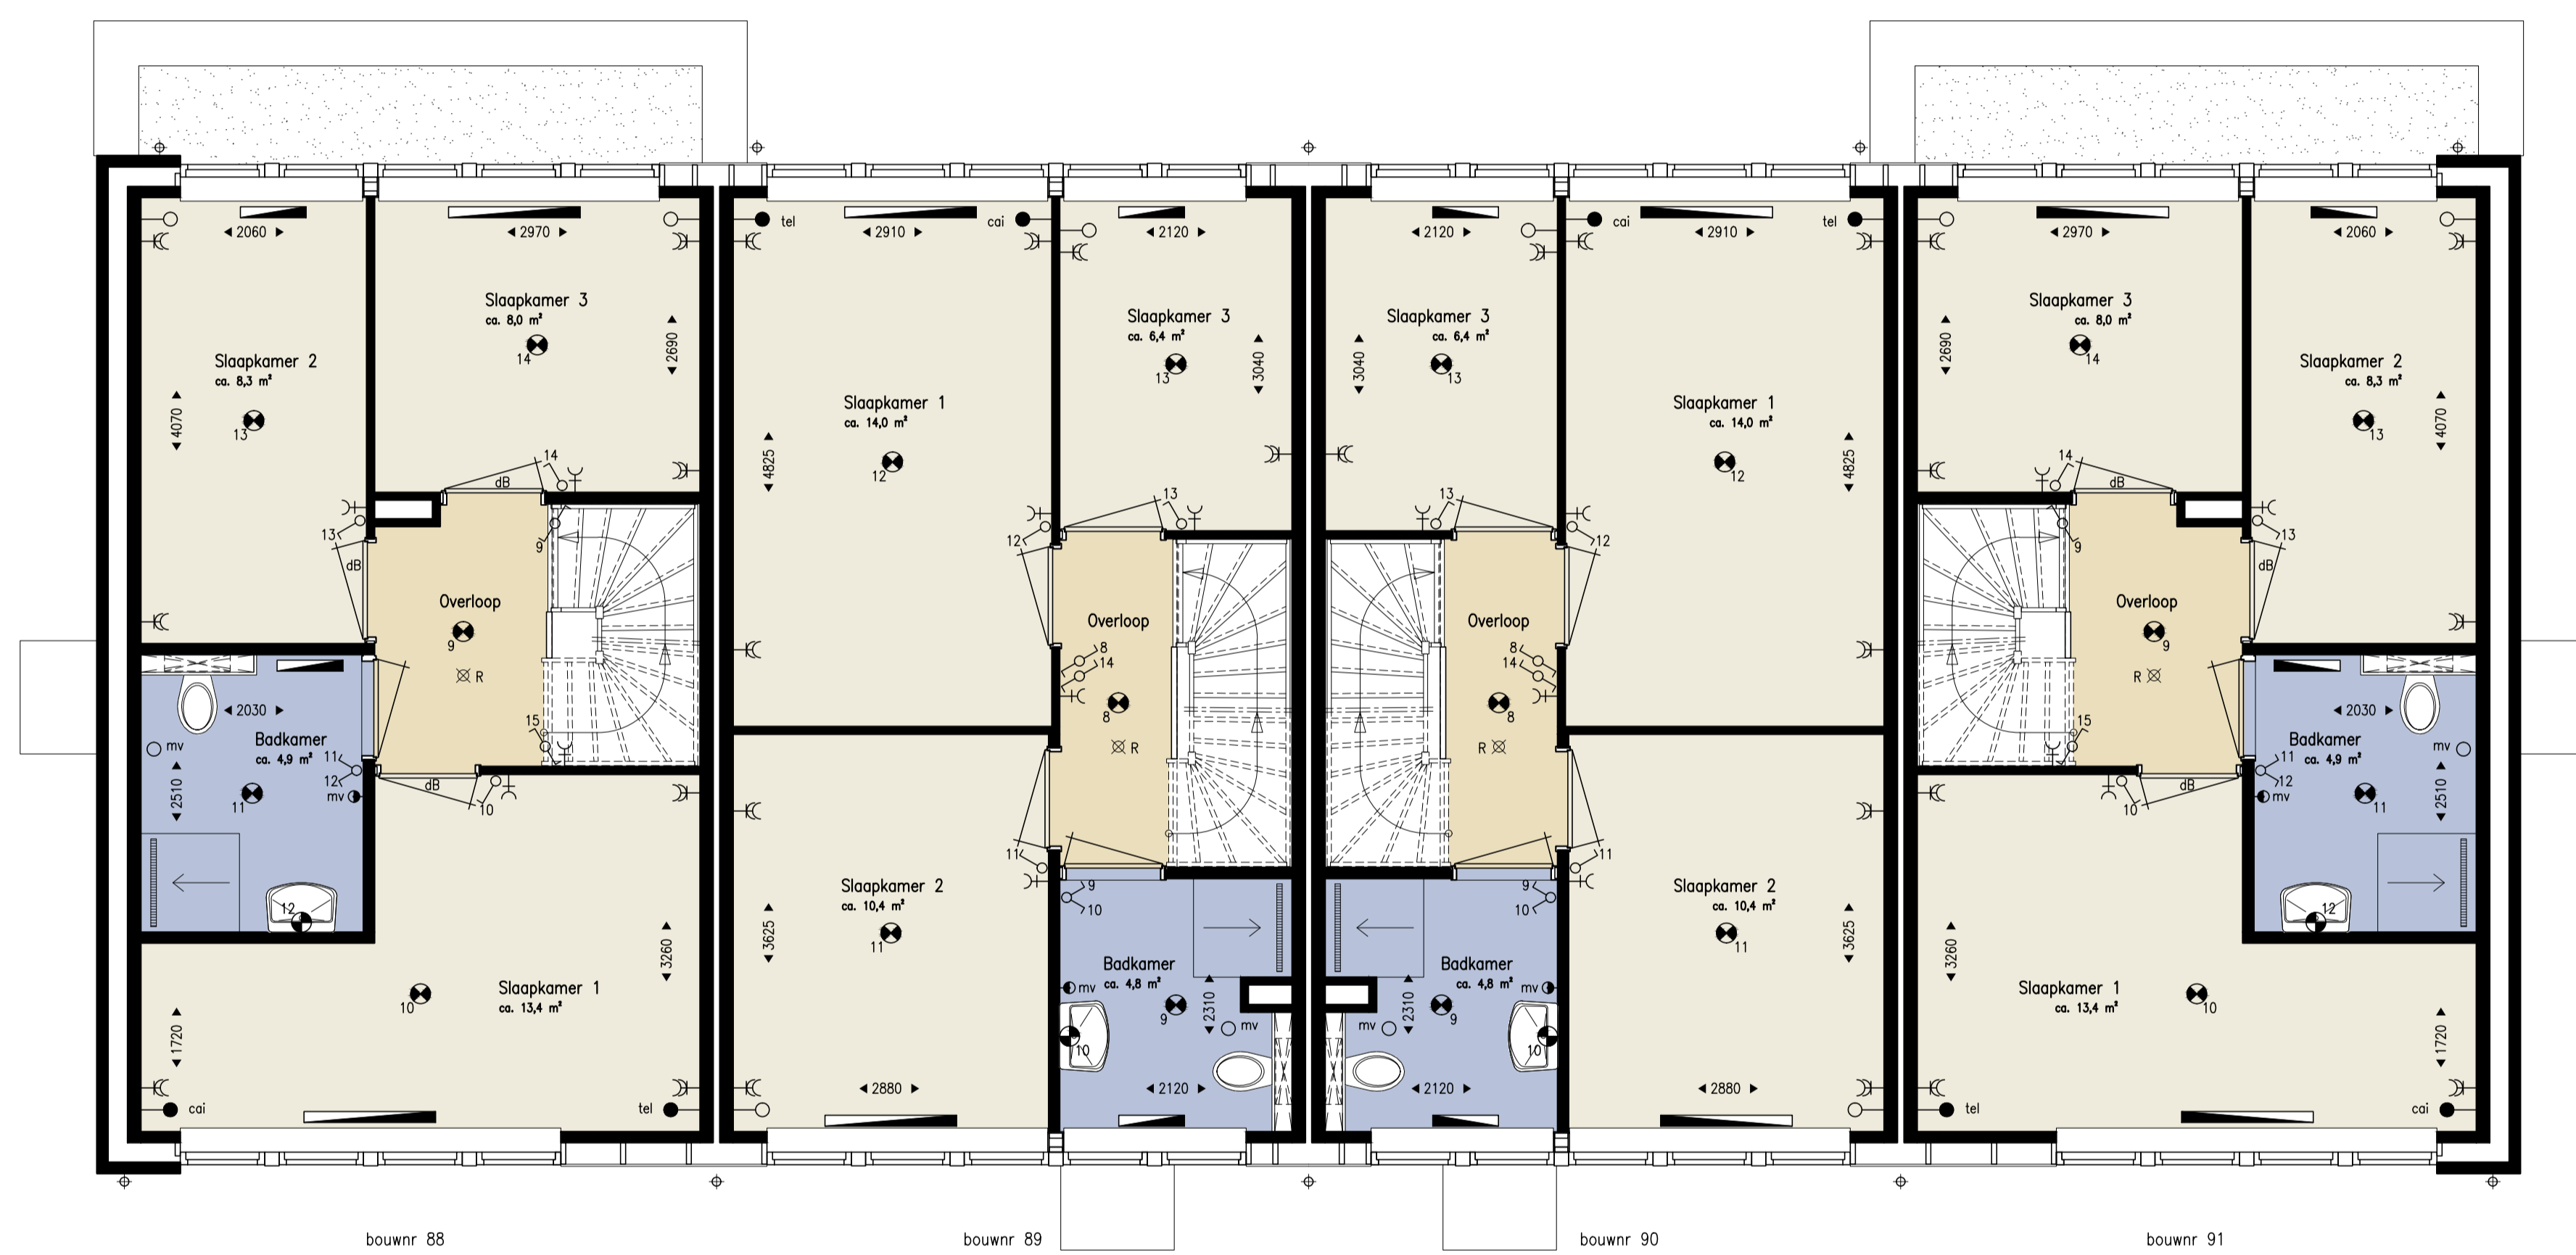




Achtergevel

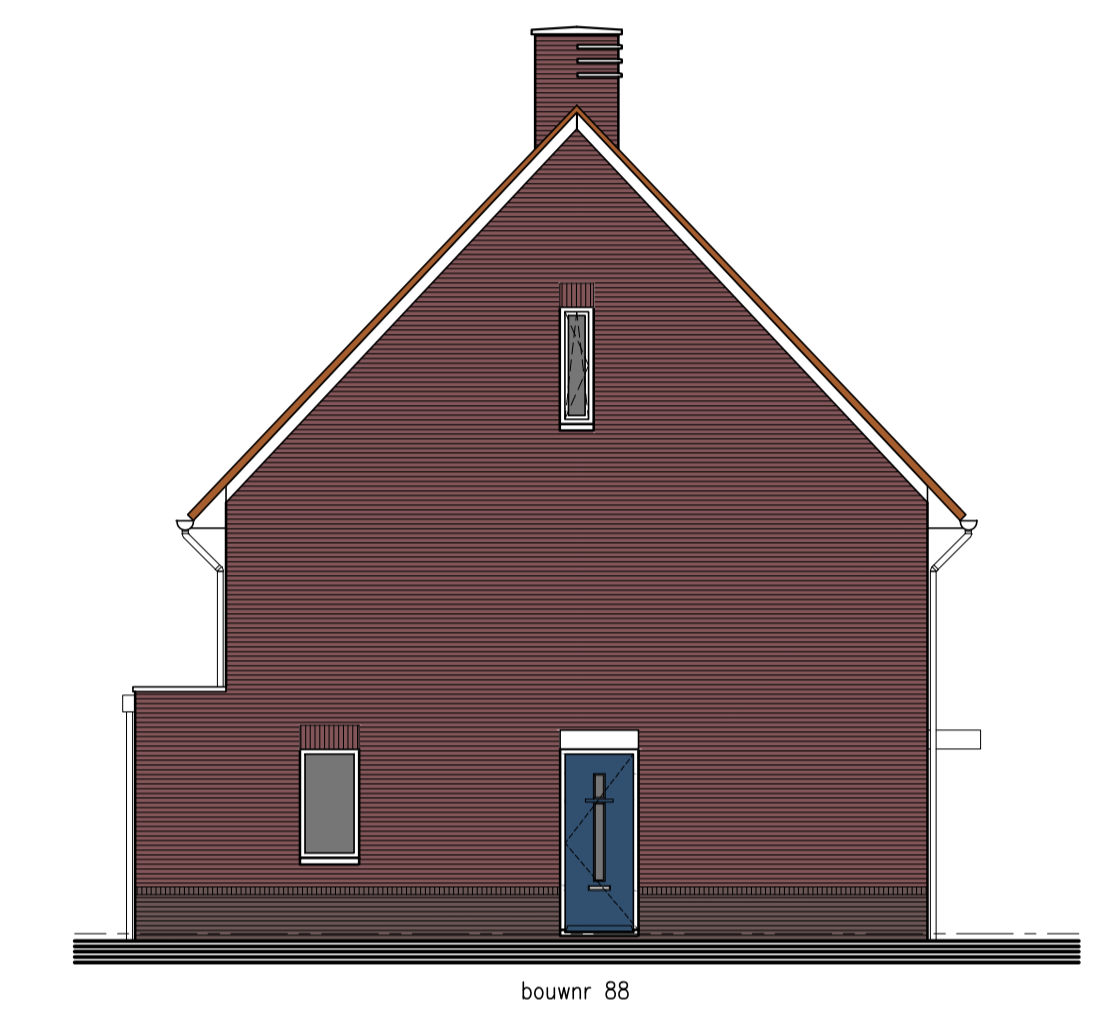

Linker zijgevel

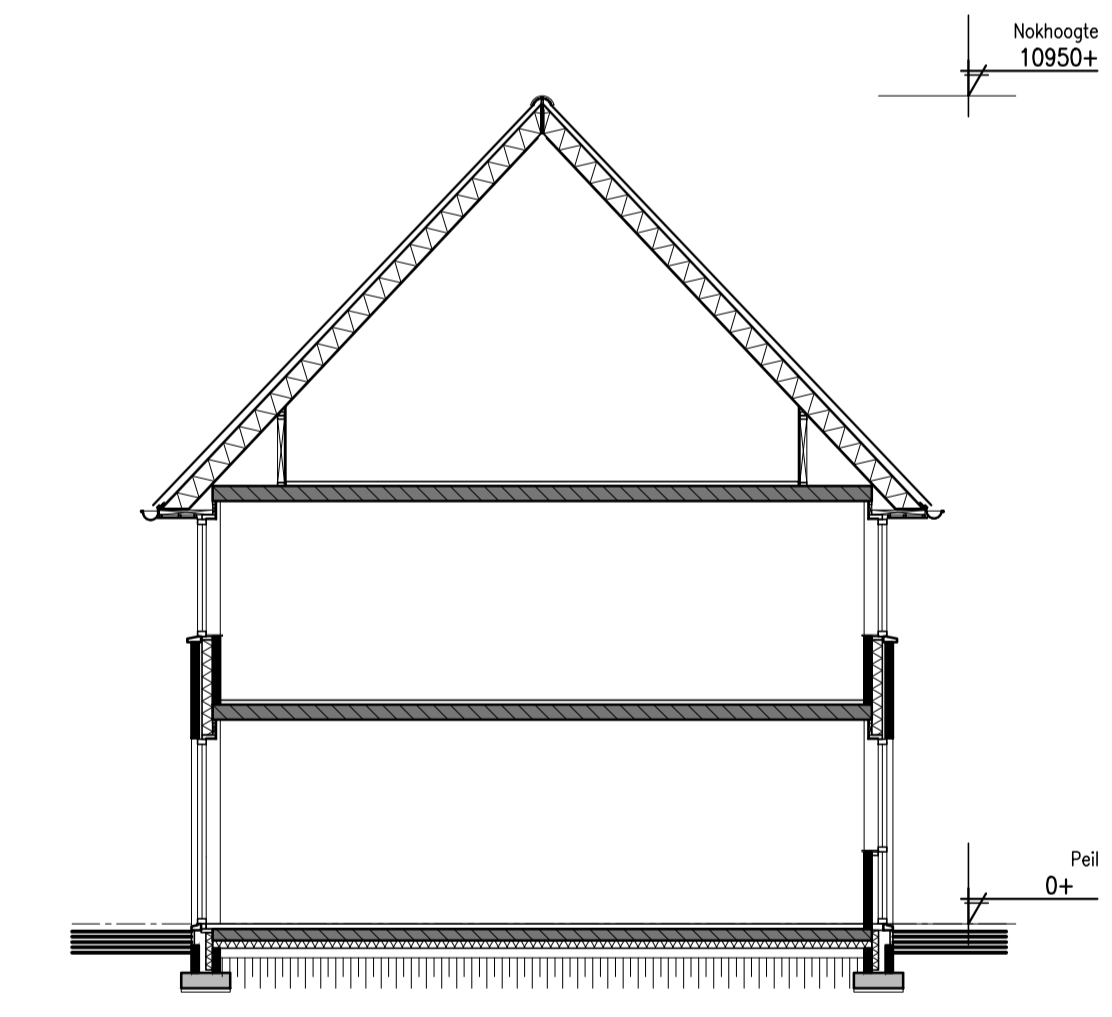

Doorsnede  
bouwnr 89 en 90

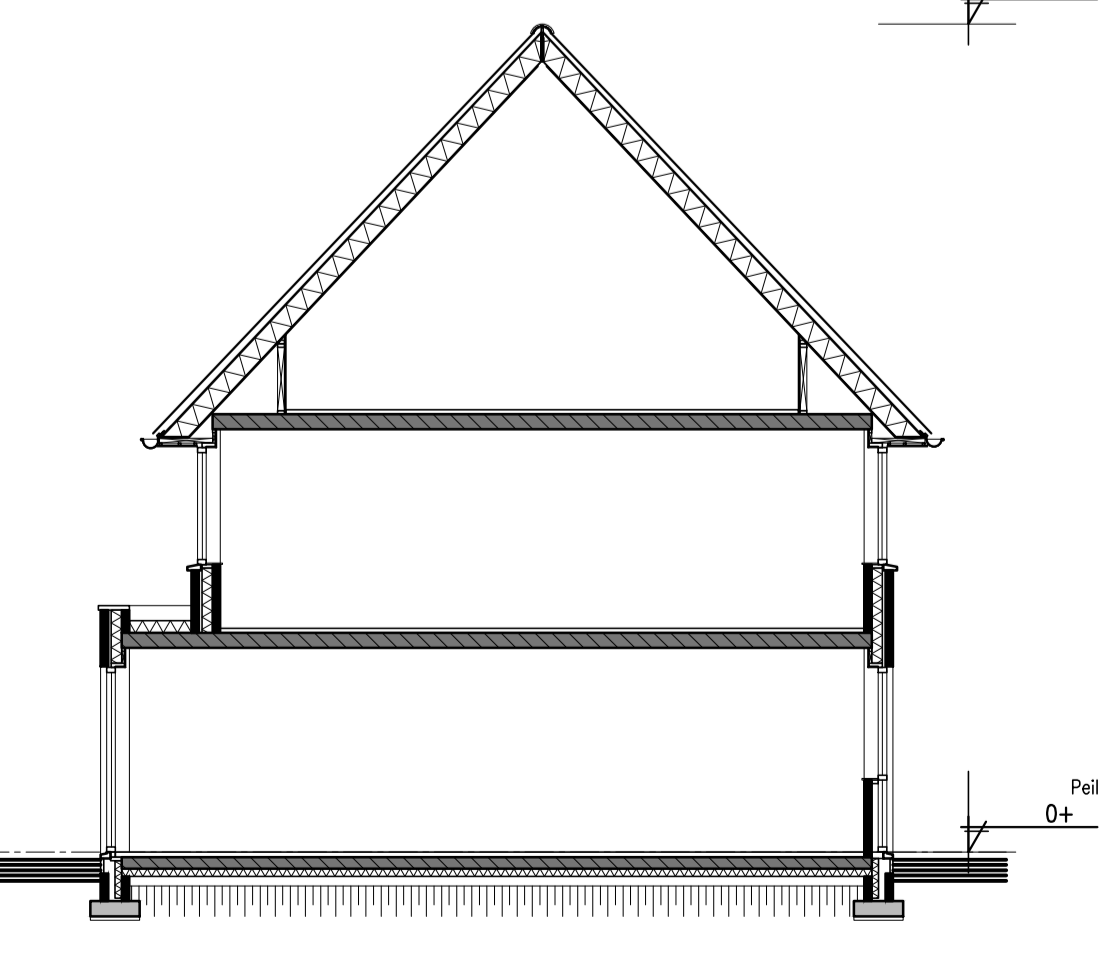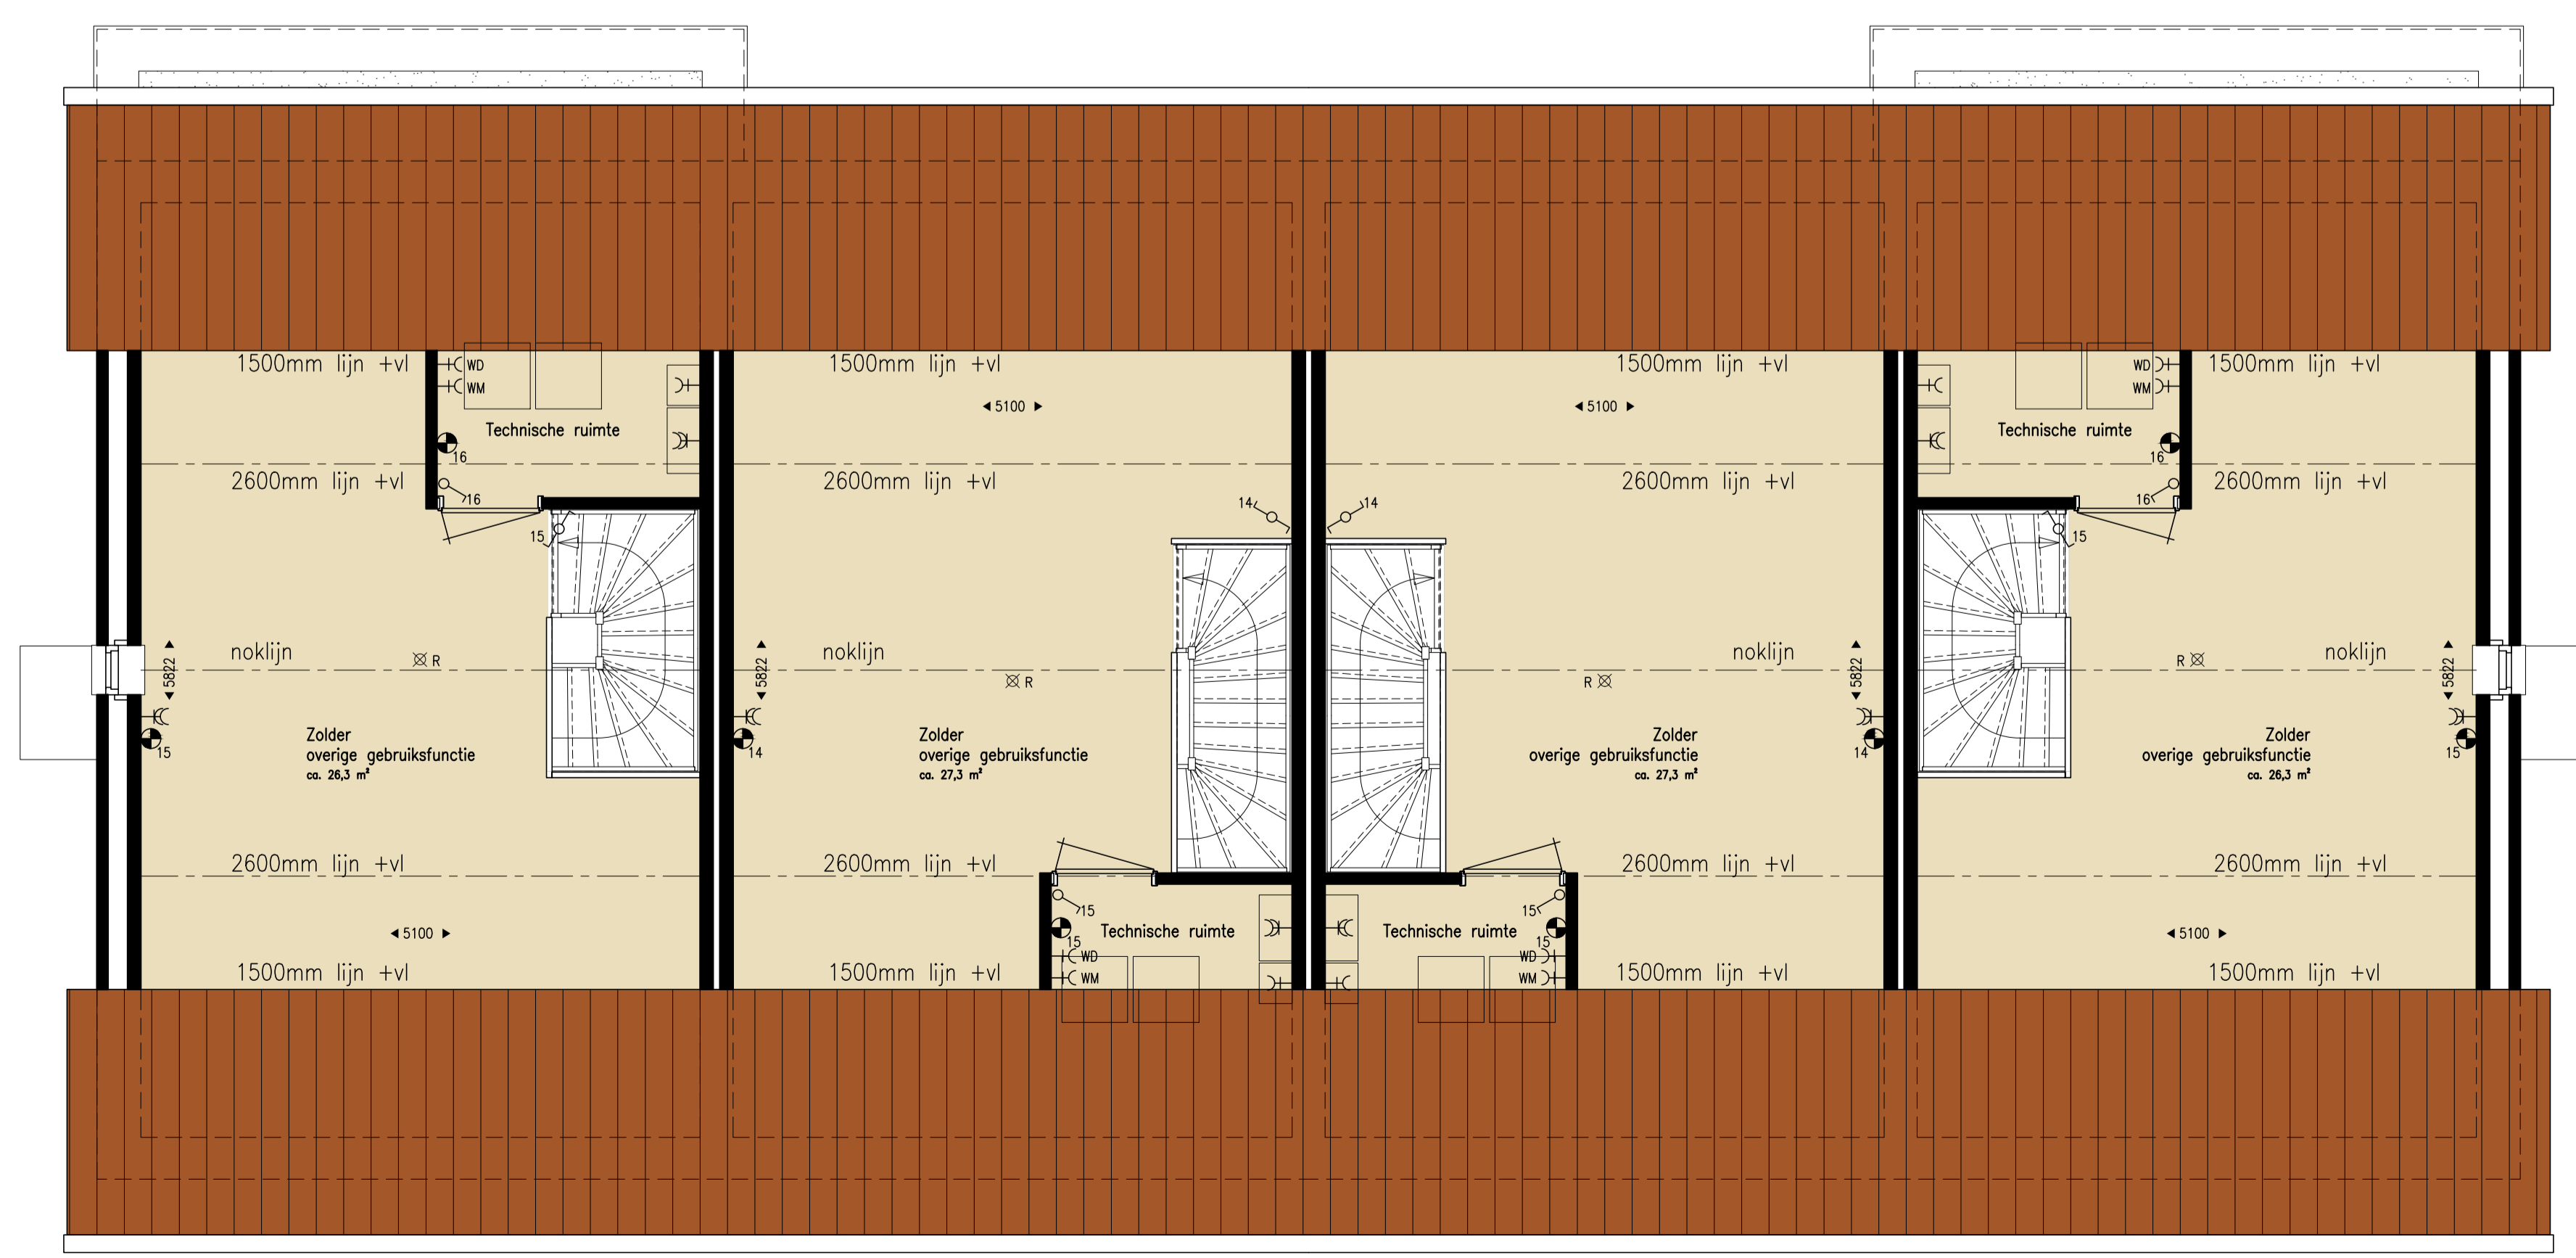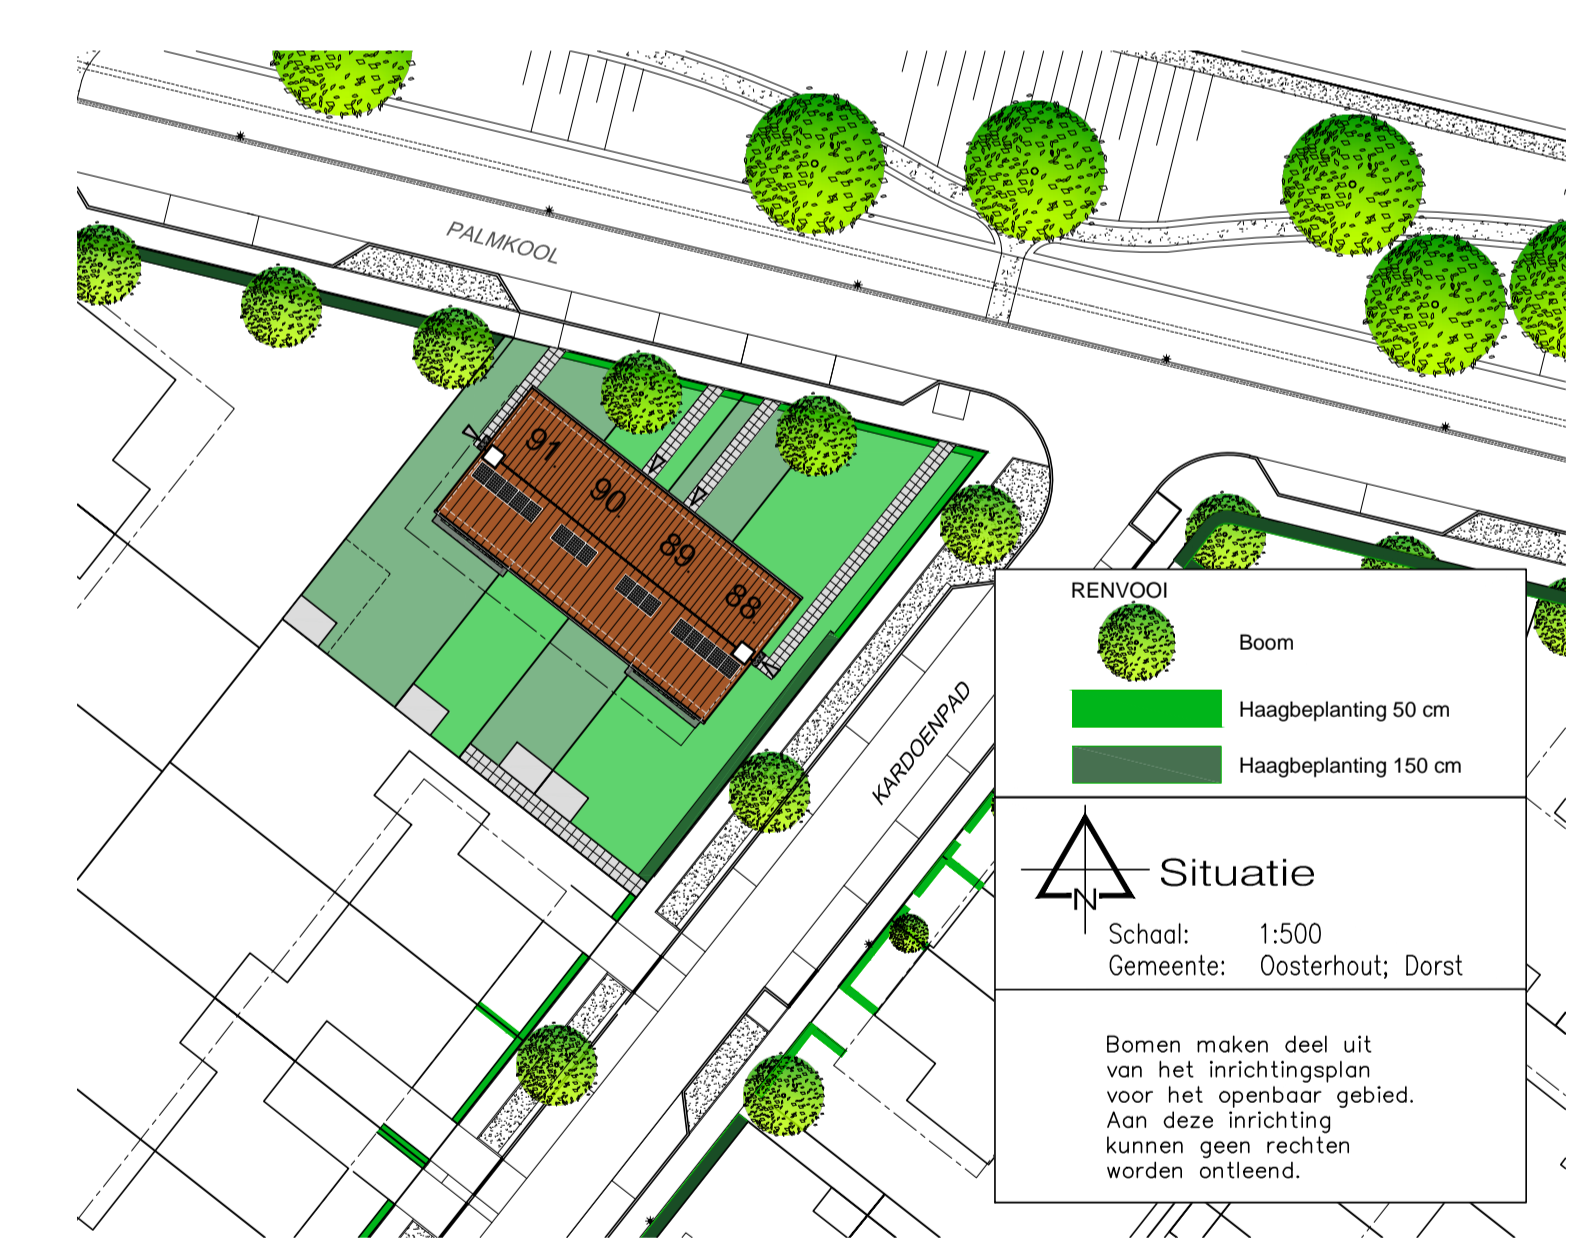

Doorsnede  
bouwnr 88 en 91

- LEGENDA**
- enkeelpoeg schakelaar
  - serieschakelaar
  - wisselschakelaar
  - schakelaar mechanische ventilatie
  - plafond-lichtpunt
  - enkele, gearde wandcontactdoos
  - dubbele, gearde wandcontactdoos
  - plafondpunt mechanische ventilatie
  - aansluitpunt centrale antenne (bedraad)
  - aansluitpunt telefoon (bedraad)
  - loze leiding
  - kamerthermostaat centrale verwarming
  - rookmelder 230V gekoppeld
  - bel
  - bedrukker
  - meterkast
  - radiator
  - verdelers vloerverwarming

ALLE MATEN IN HET WERK CONTROLEREN

**Marquart**  
ARCHITECTEN

Pieter Brouckhetraat 12  
Postbus 163  
4940 AD Raamsdonkwijk  
telefoon 0182 518006  
fax 0182 520000  
e-mail info@marquart.nl

project	nieuwbouw woningen, bouwnrs 88 t/m 91	Postbus 163
opdrachtgever	Synchroon B.V.	4940 AD Raamsdonkwijk
werksnummer	22-0001	telefoon 0182 518006
onderdeel	verkooptekening Hoek- en tussenwoning	fax 0182 520000
datum	30-03-2018	e-mail info@marquart.nl
schaal	1:501-1001:500	
getekend	DV	
formaat	790x989mm	
lba-numm	n12-0004-4-000-fas03	
blad	VK01	

E	08-06-2018	constructieve wanden toegevoegd, keuken aangepast	DV
C	31-05-2018	aanpassing situatie + aantal pv-panelen aangepast	DV
B	23-05-2018	definitief	DV
A	14-05-2018	diverse aanpassingen a.d.h.v. opmerkingen opdrachtgever	DV
tel	datum	opmerkingen	gel