

project nieuwbouw woningen, bouwnrs. 109 t/m 112

opdrachtgever Synchroon B.V.

onderdeel Verkoop opties


schaal 1:50

werknummer 12-069

file-naam N12-069VK-t-2oek-fase 3.dwg

datum 08-06-2018

optie uitbouw 3010mm

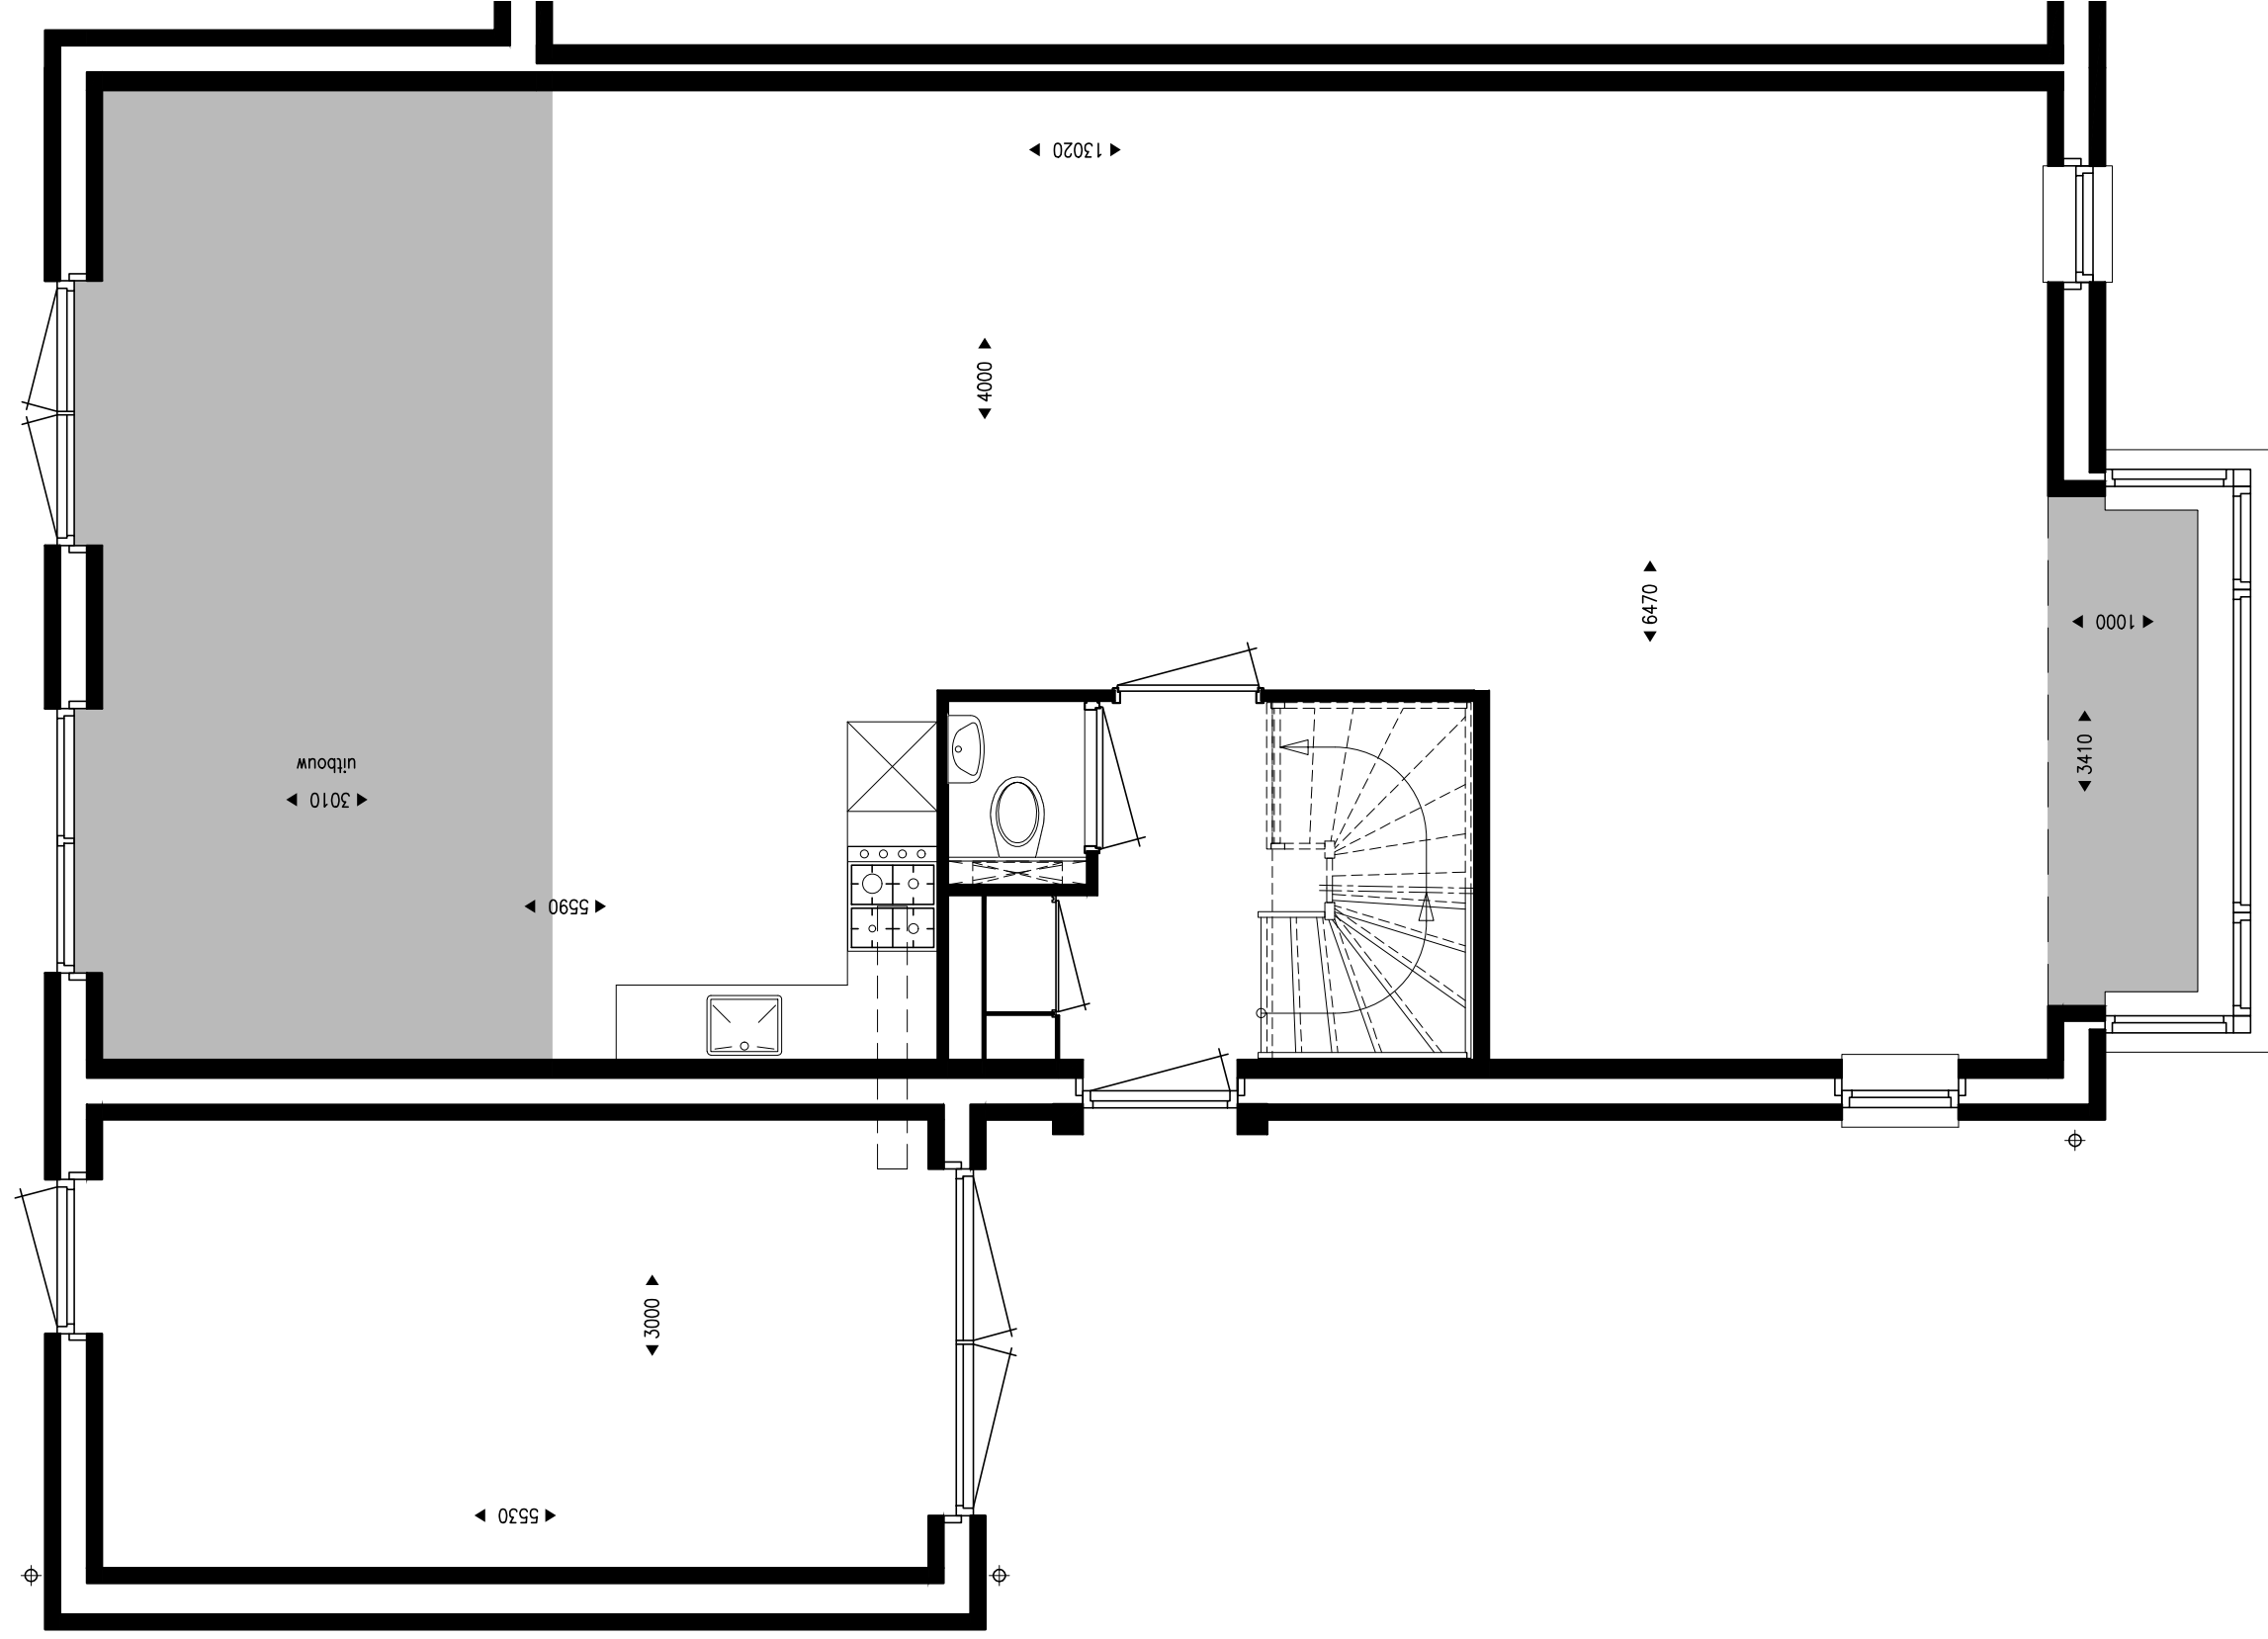


optie erker voorgevel

Marquart
ARCHITECTEN

project nieuwbouw woningen, bouwnrs. 109 t/m 112
opdrachtgever Synchroon B.V.
onderdeel Verkoop opties
schaal 1:50

werknummer 12-069
file-naam N12-069VK-t-zoek-fase 3.dwg
datum 08-06-2018

Pieter Breughelstraat 12
Postbus 163
4940 AD Raamsdonksveer
Telefoon 0162 518098
Fax 0162 525030
E-mail info@marquart.nl

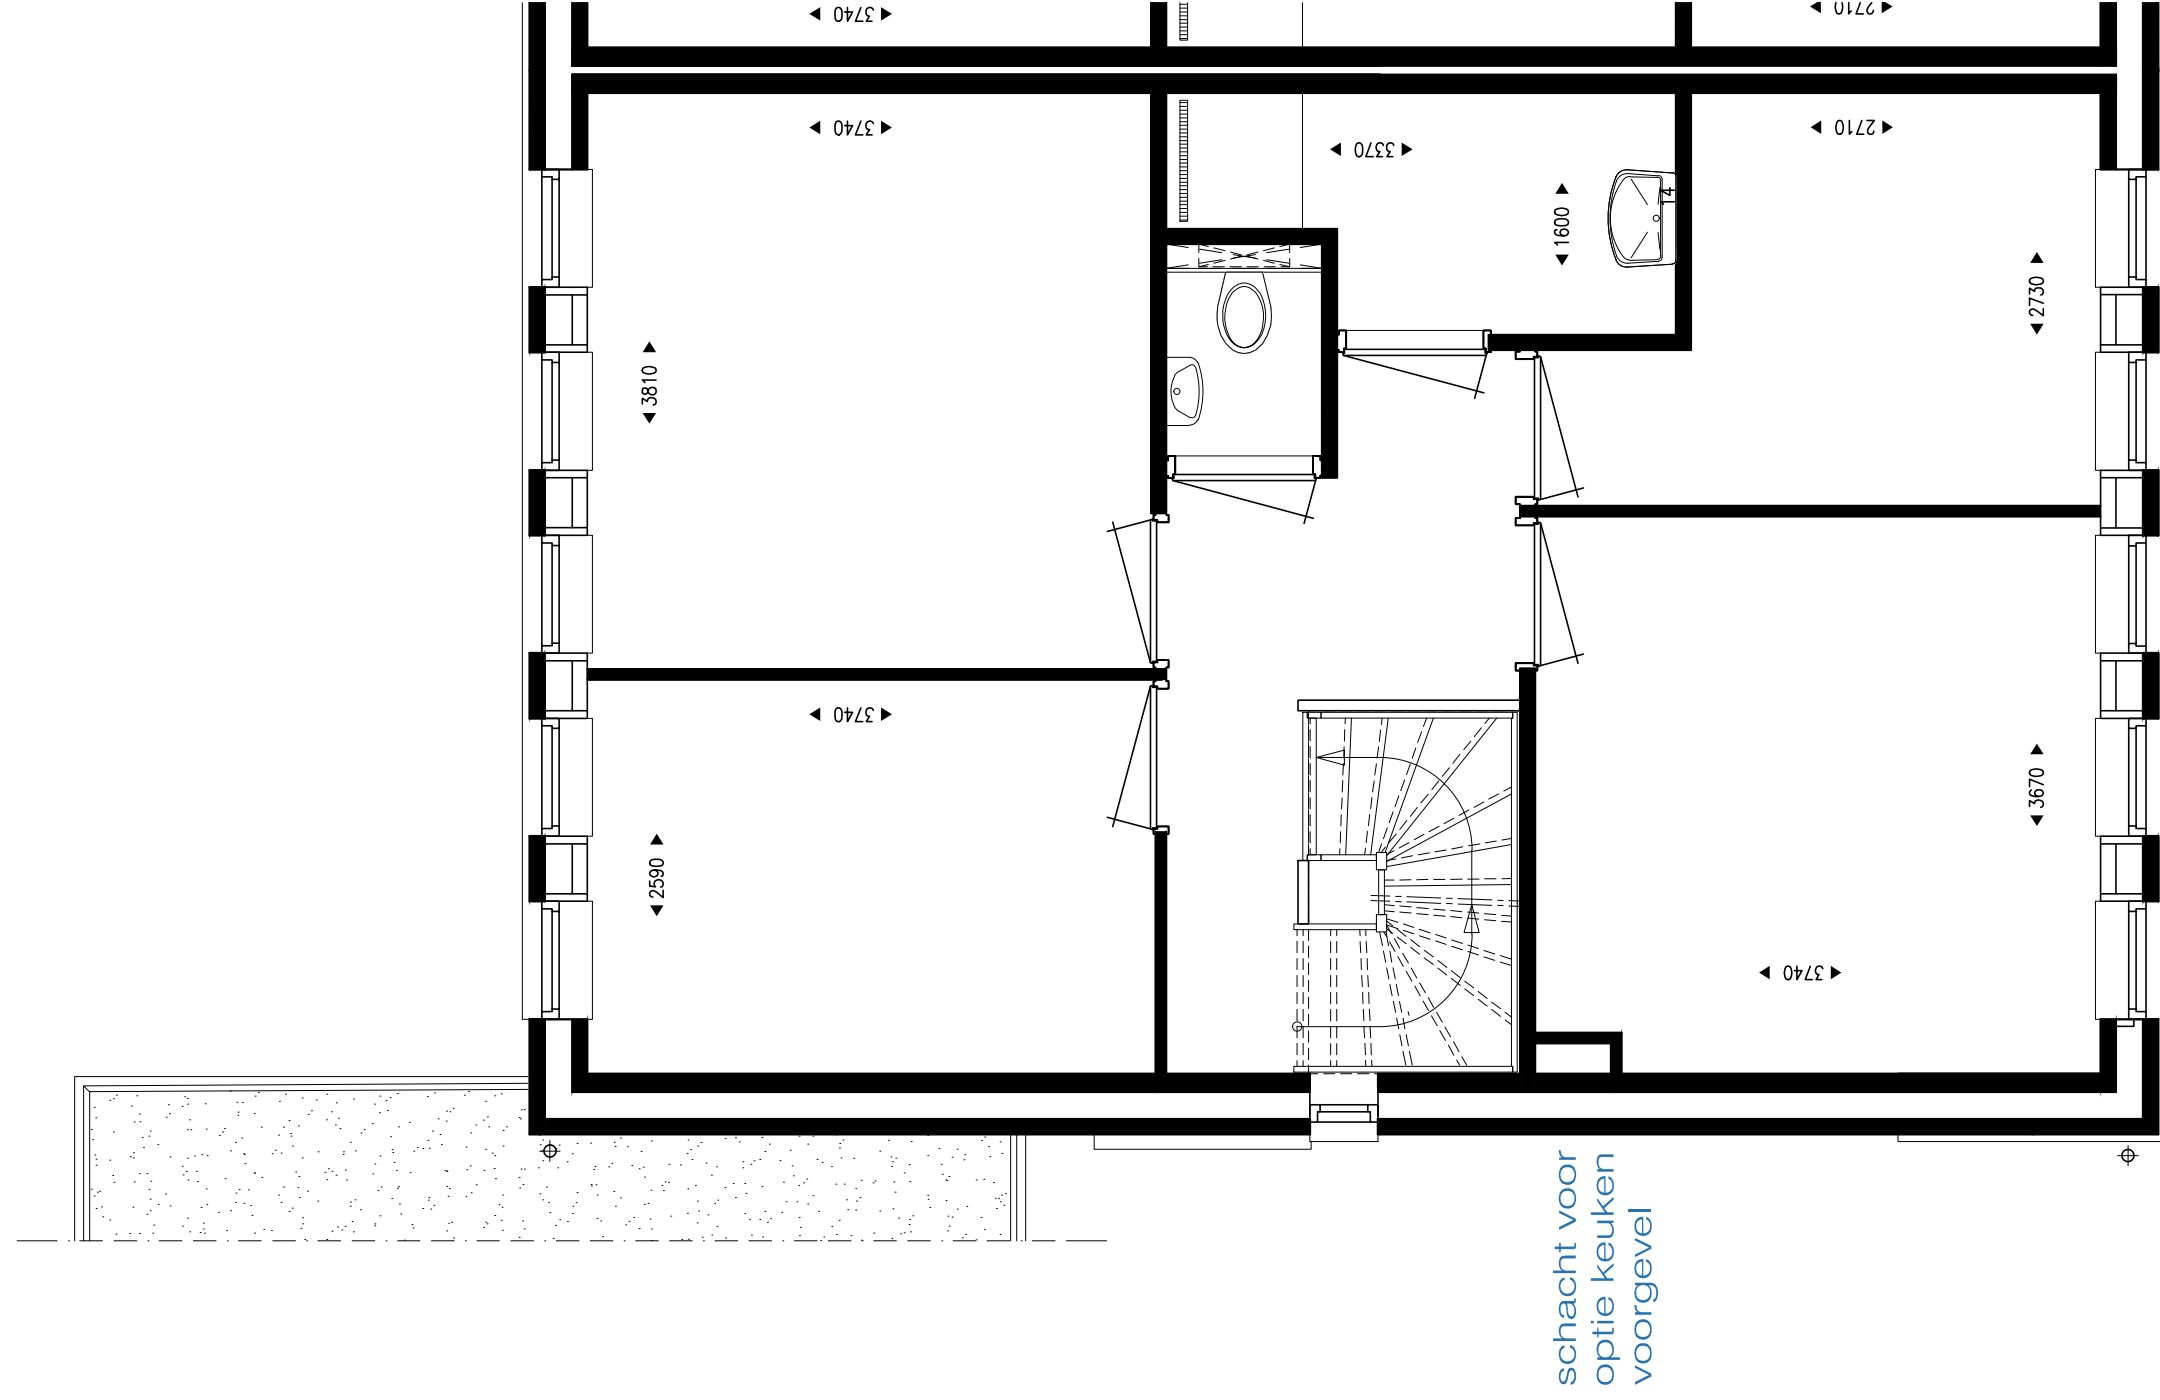

project nieuwbouw woningen, bouwnrs. 109 t/m 112

opdrachtgever Synchroon B.V.


onderdeel Verkoop opties

schaal 1:50

werknummer 12-069

file-naam N12-069VK-t-2oek-fase 3.dwg

datum 08-06-2018

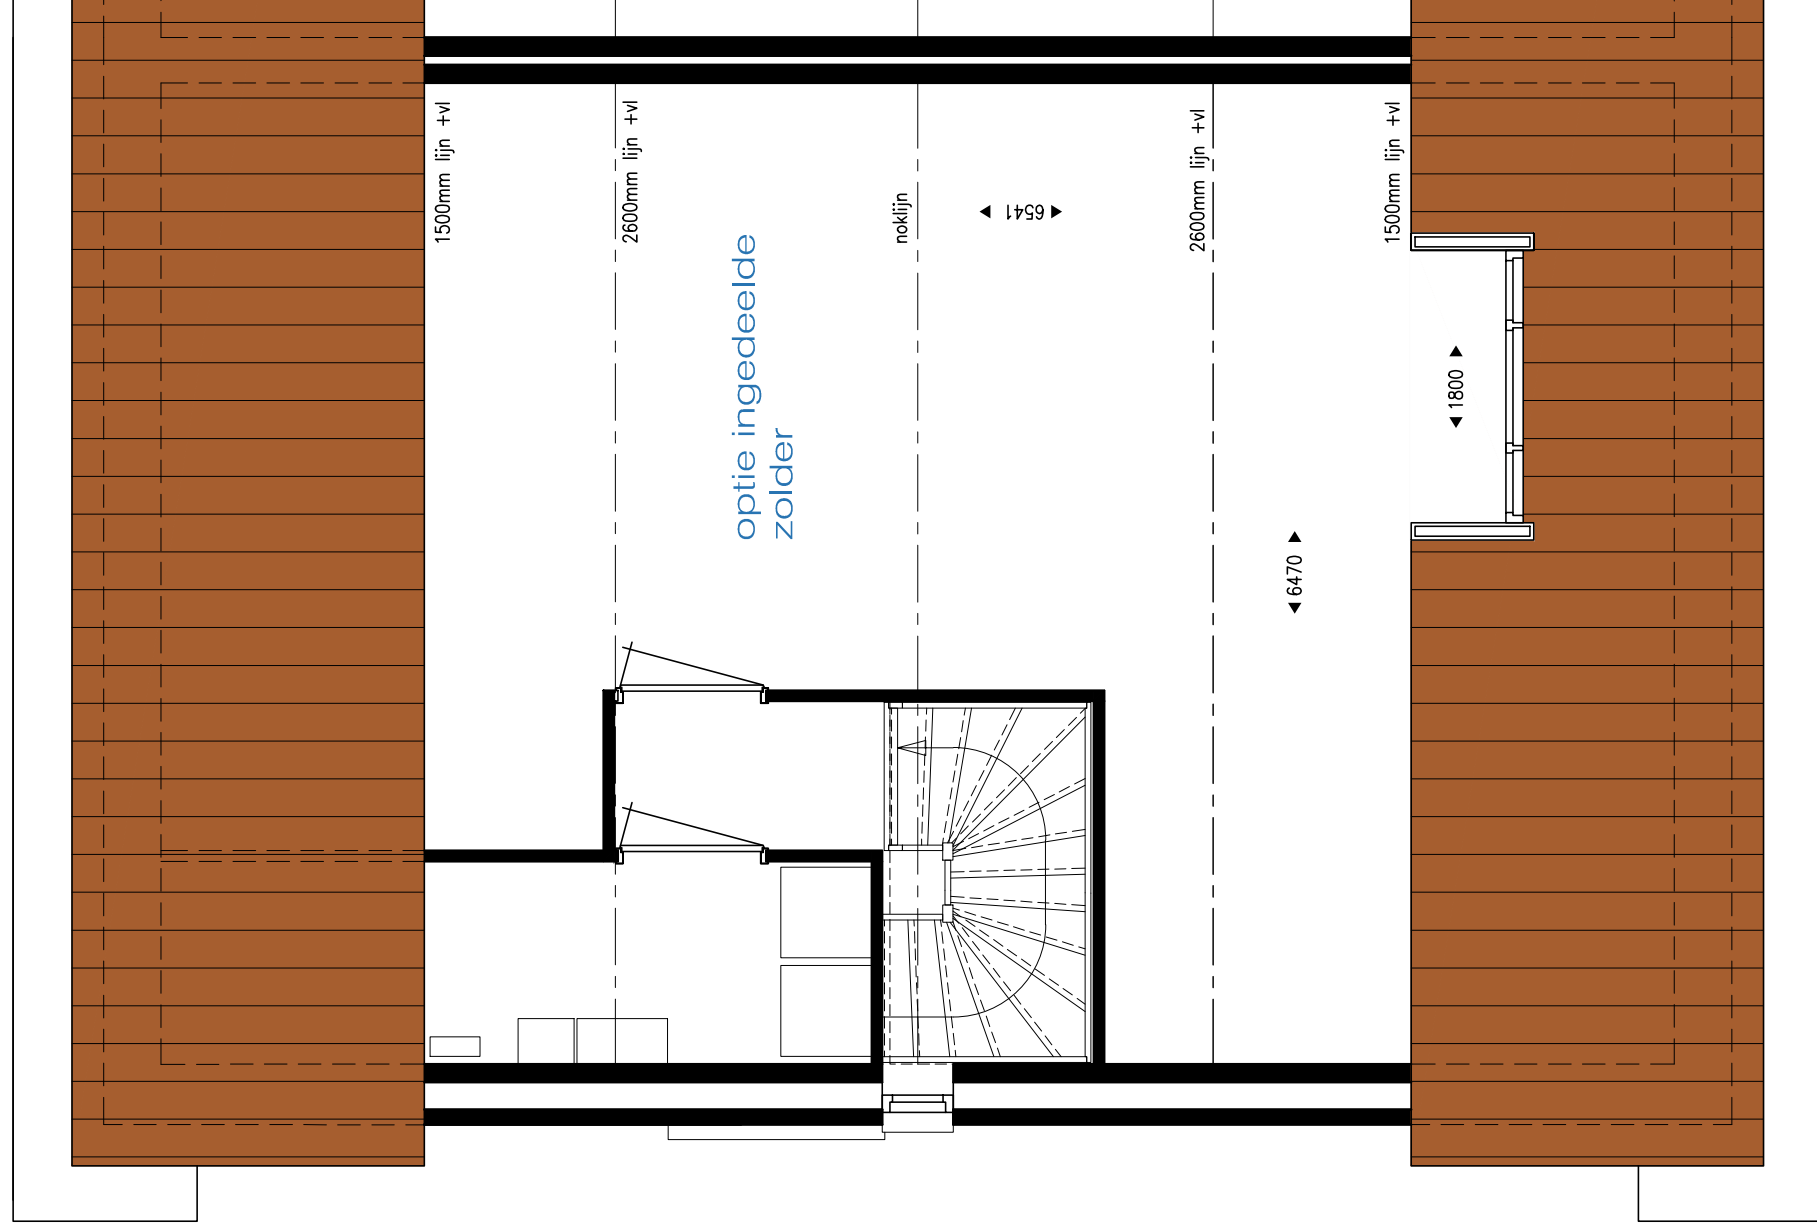

optie dakkapel