




Opties begane grond

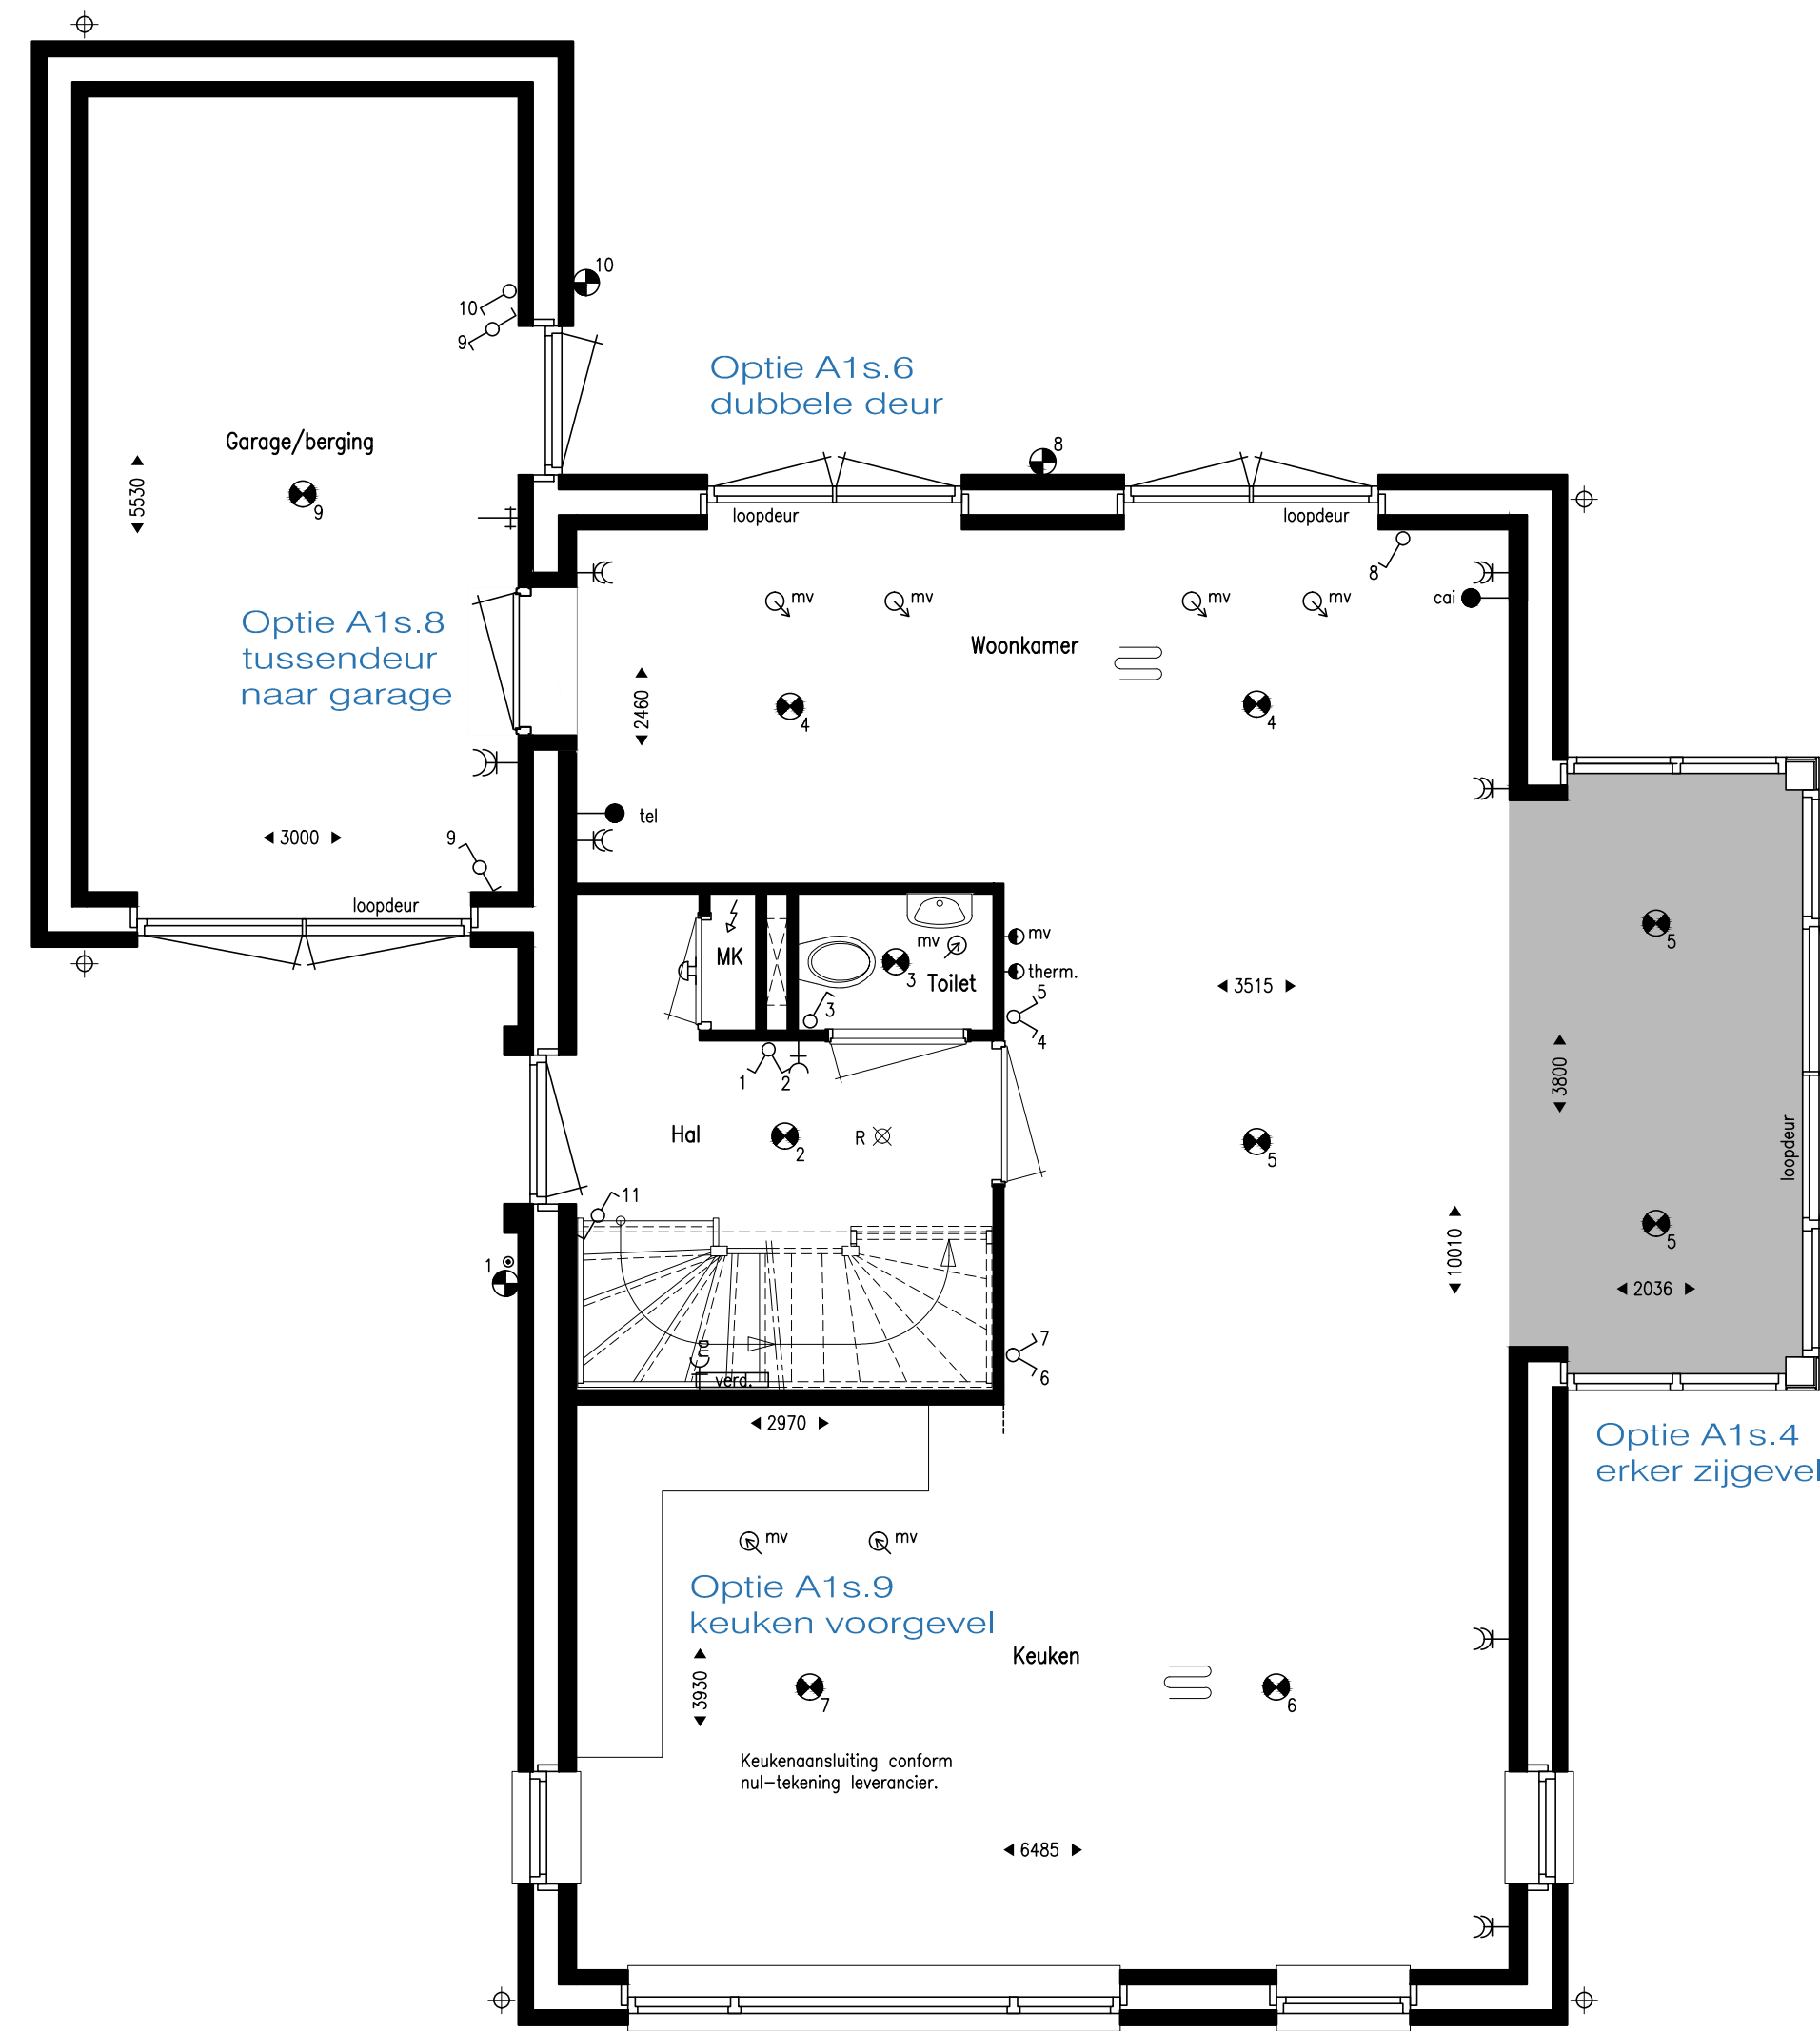


Opties begane grond

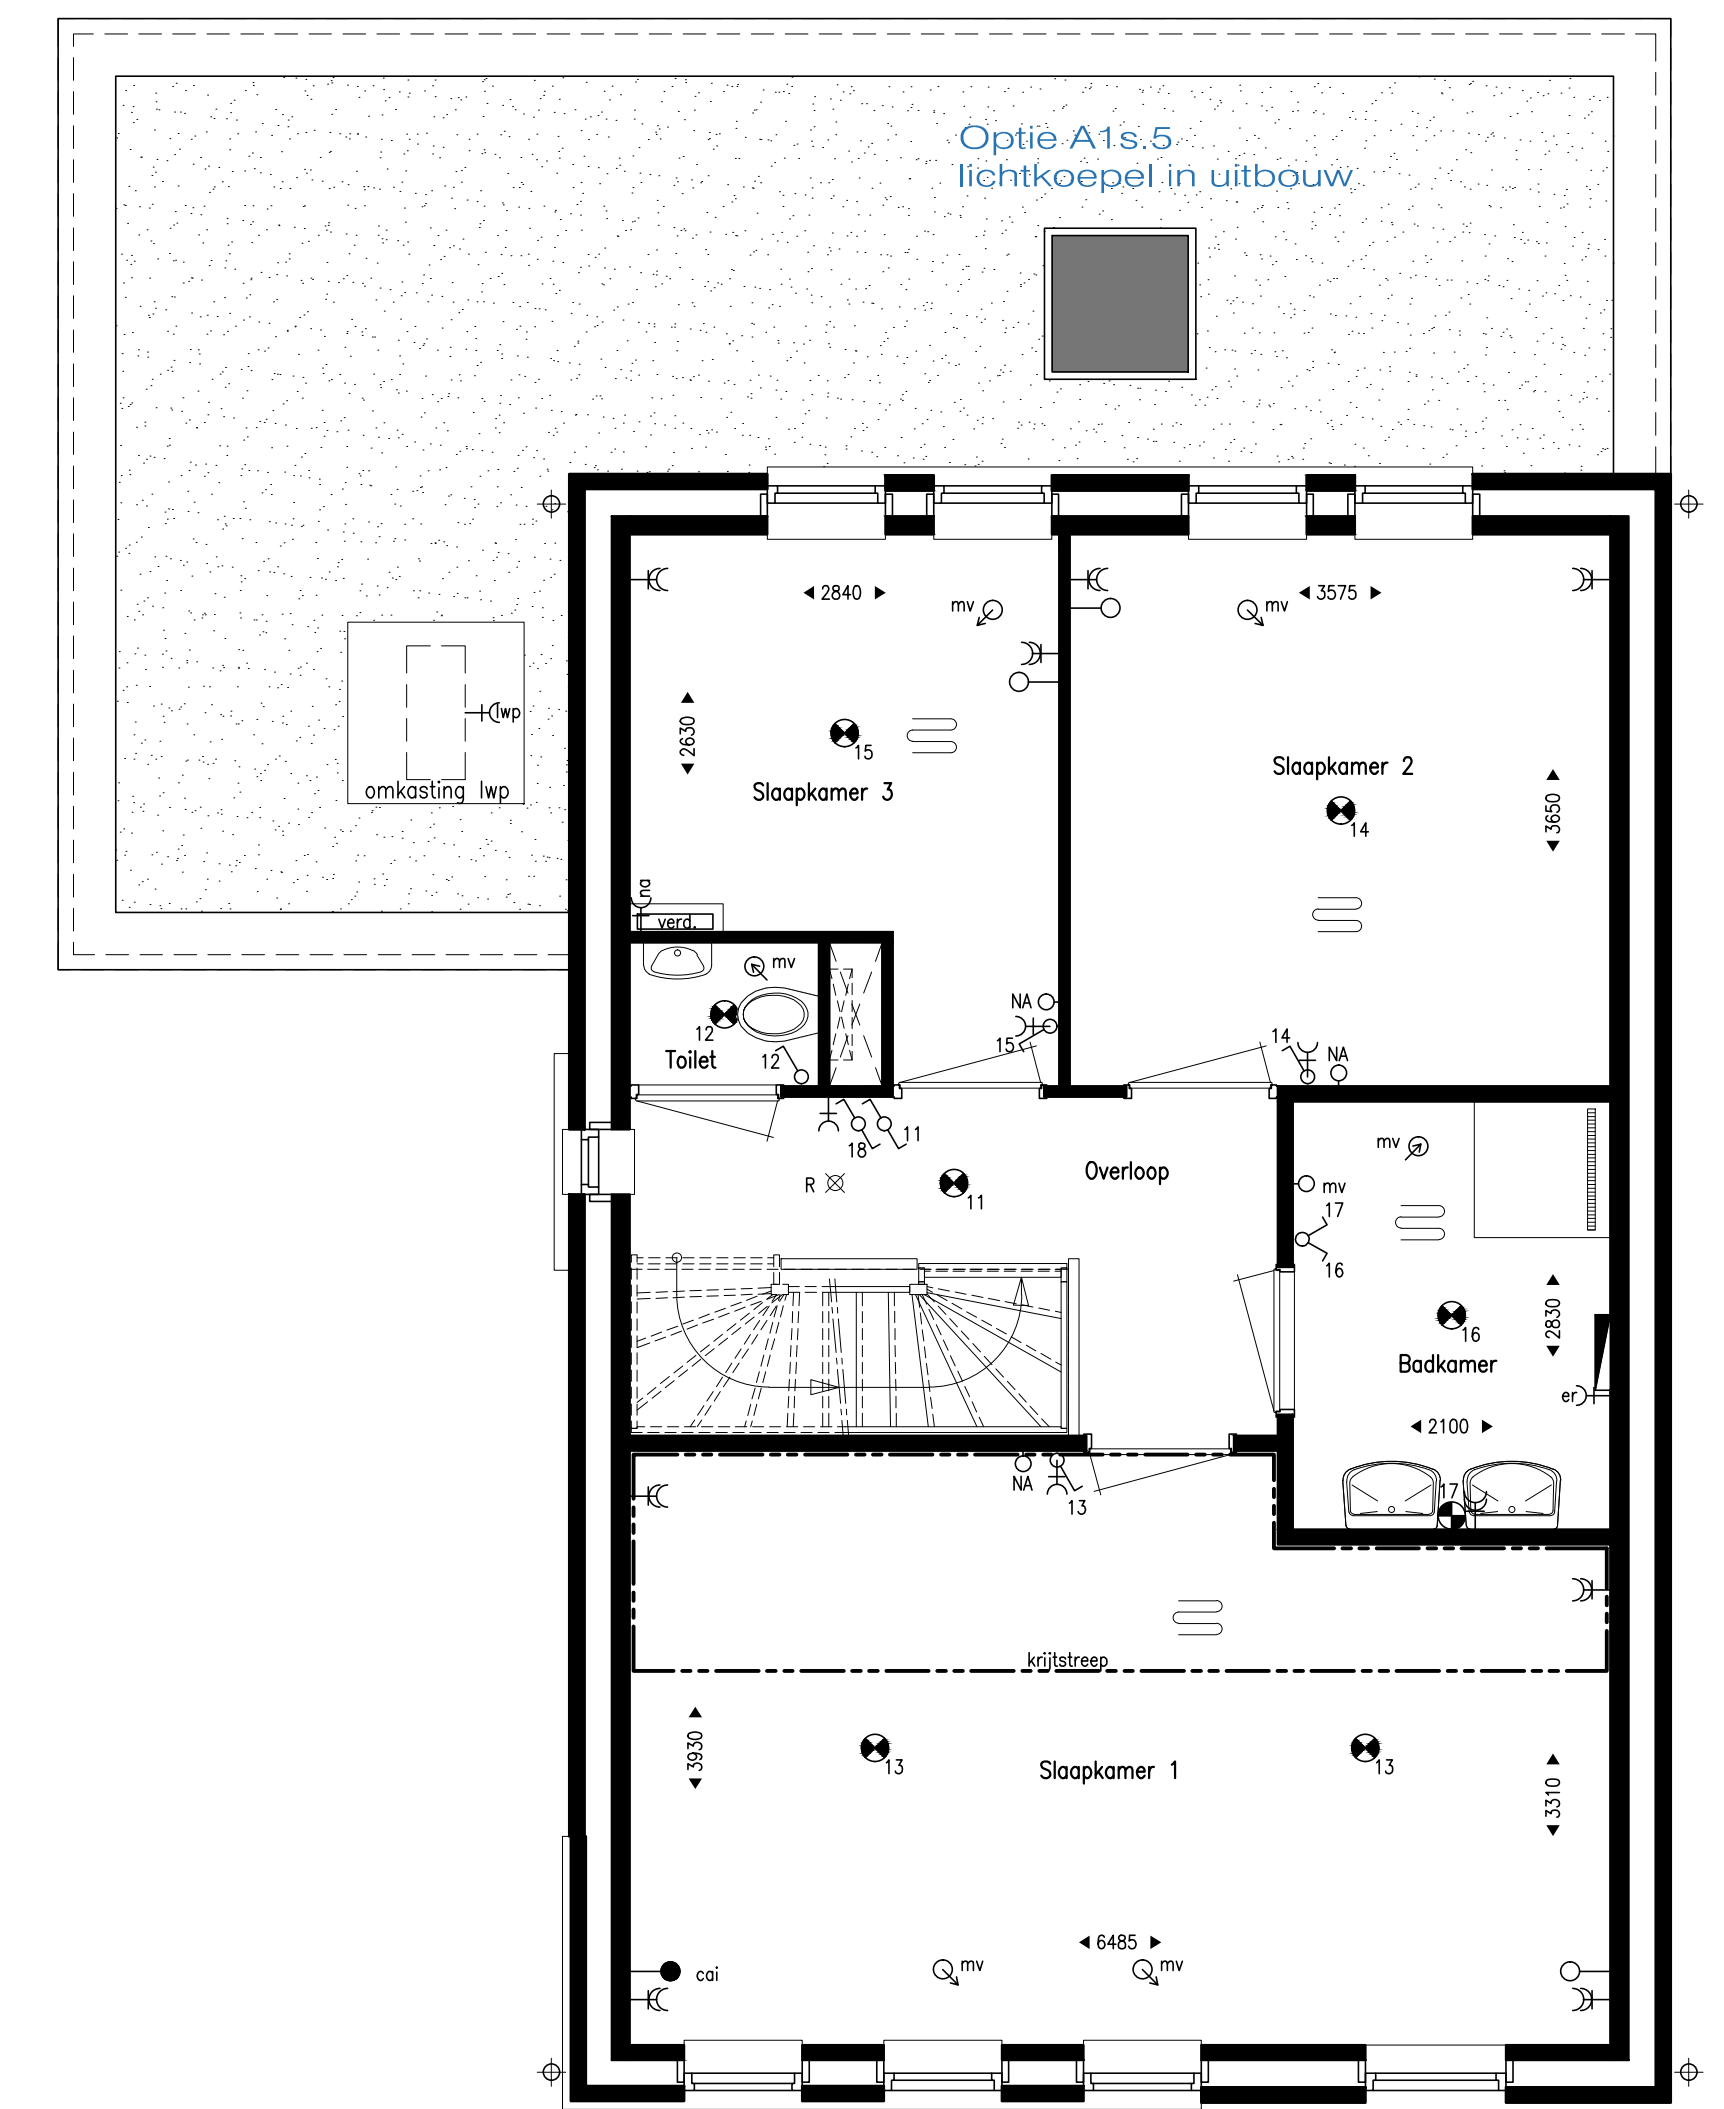

Opties verdieping

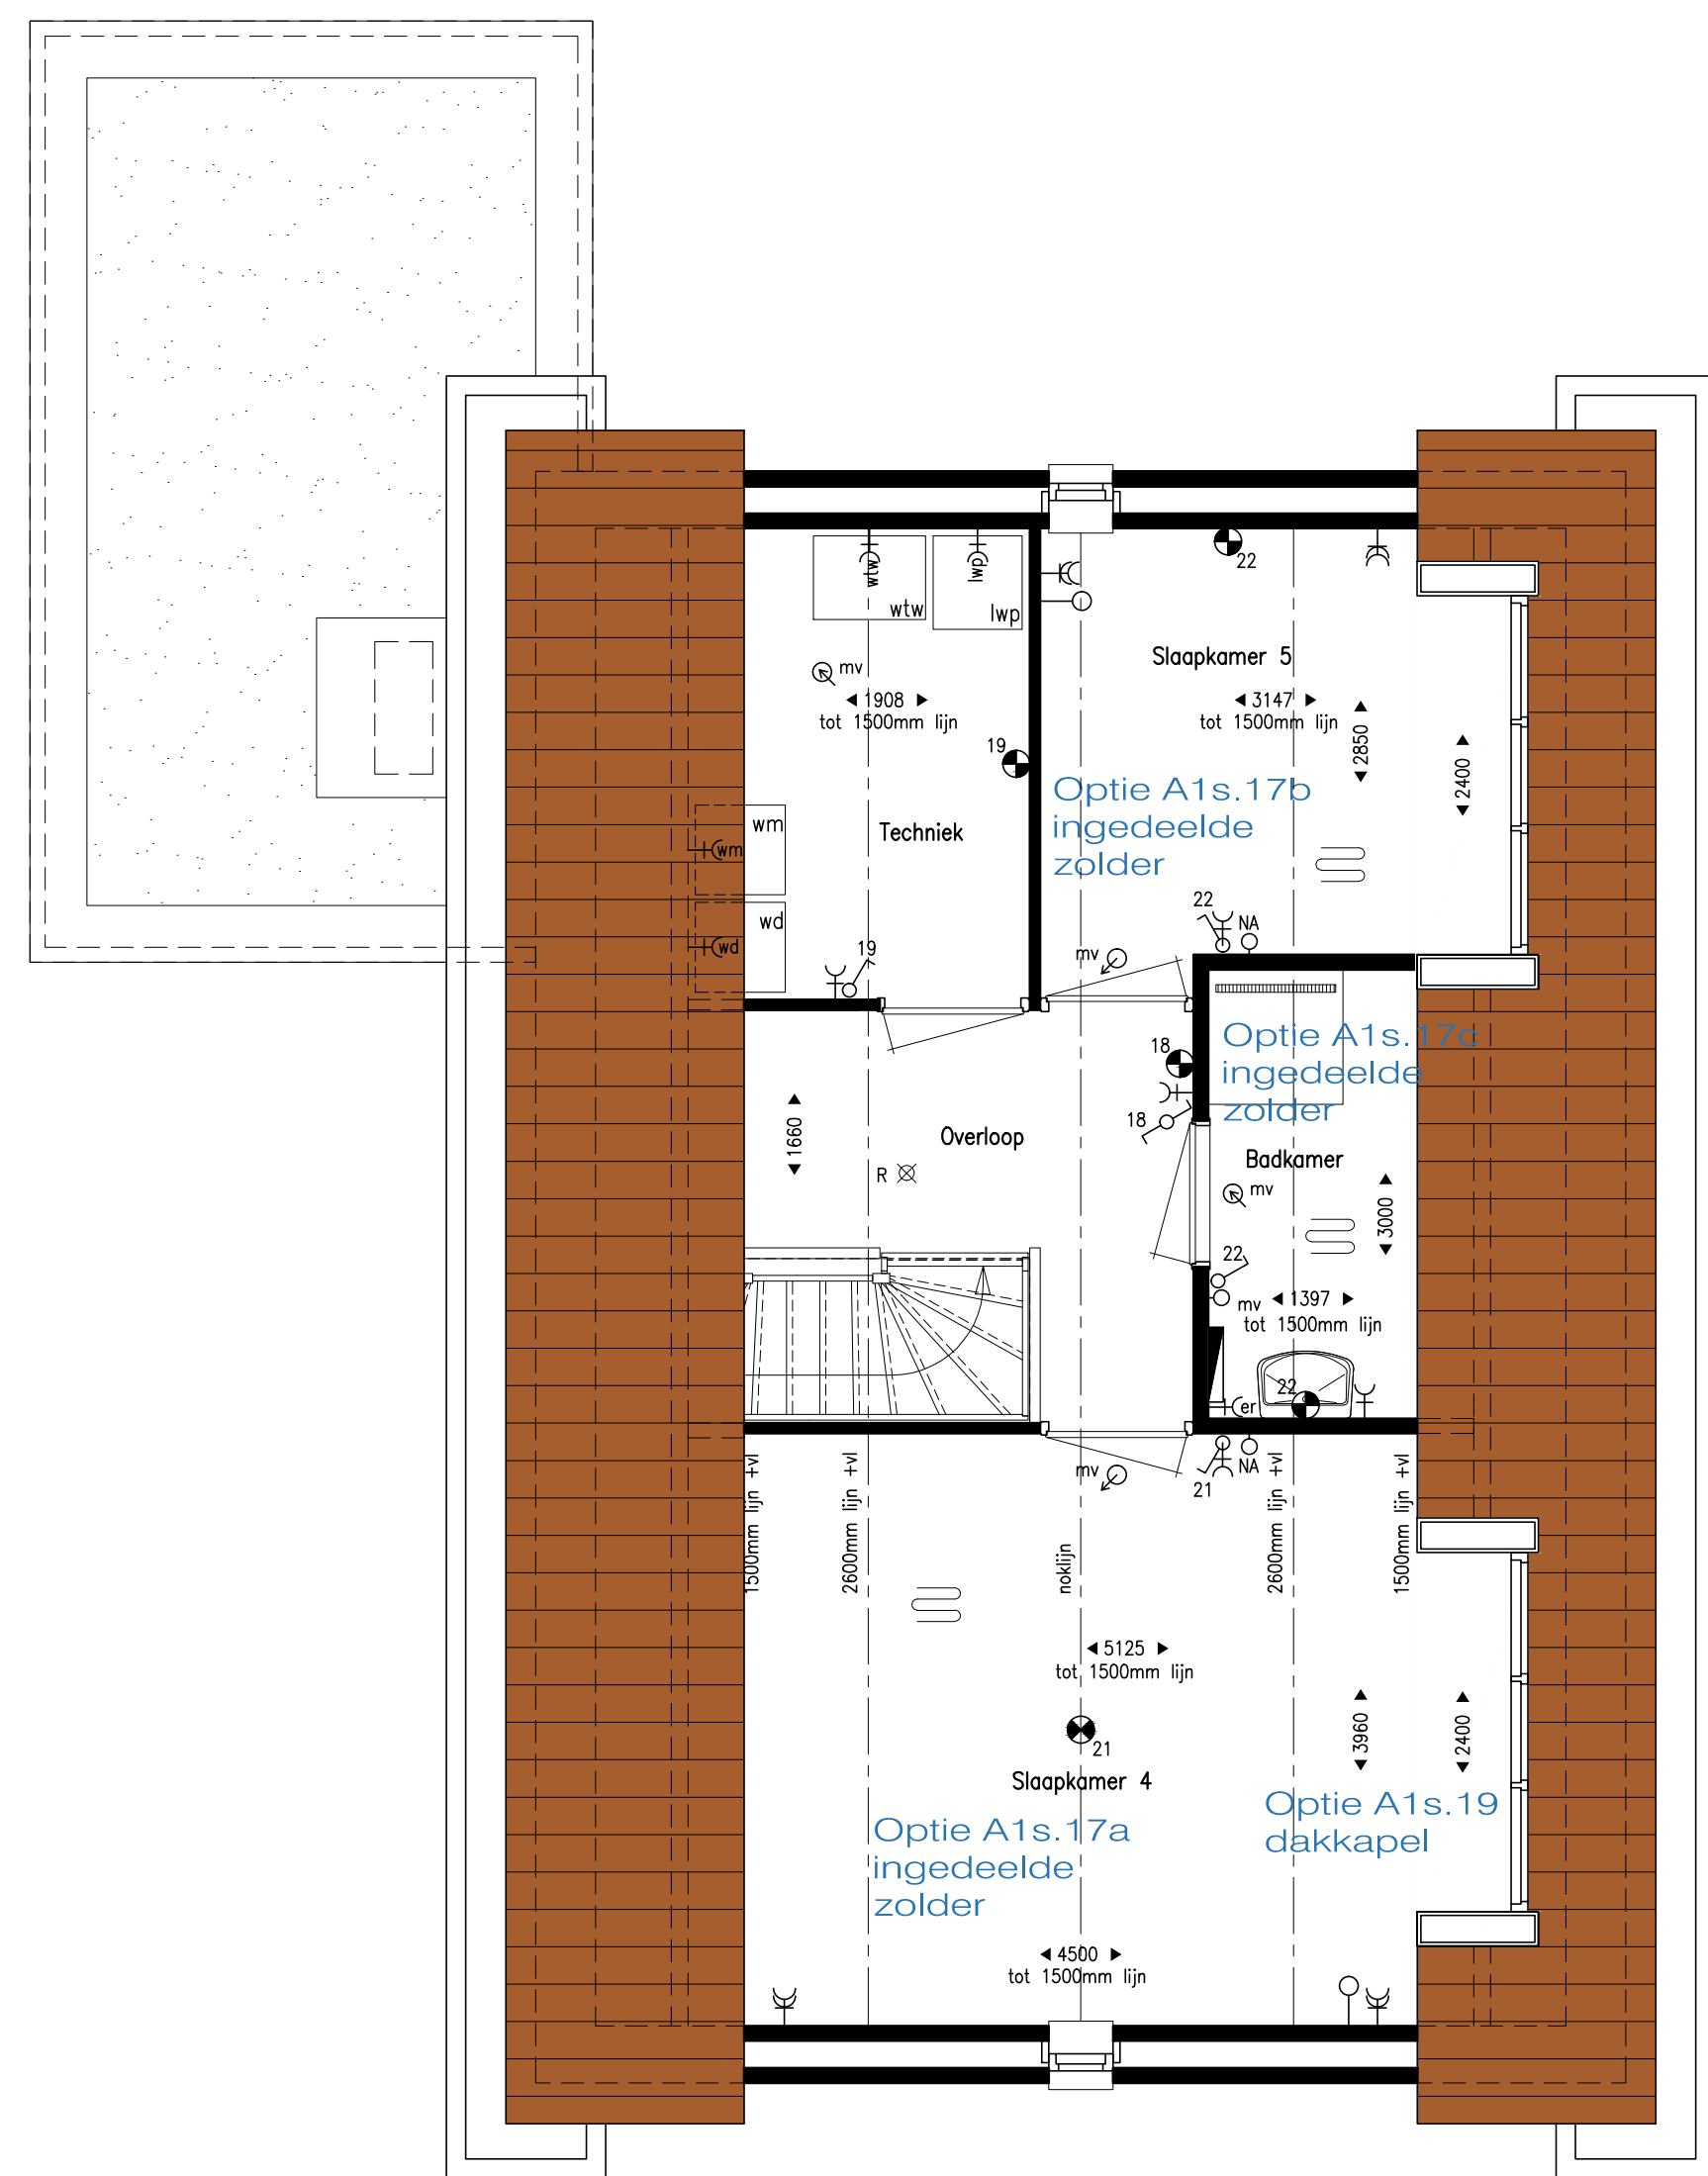

Opties zolder

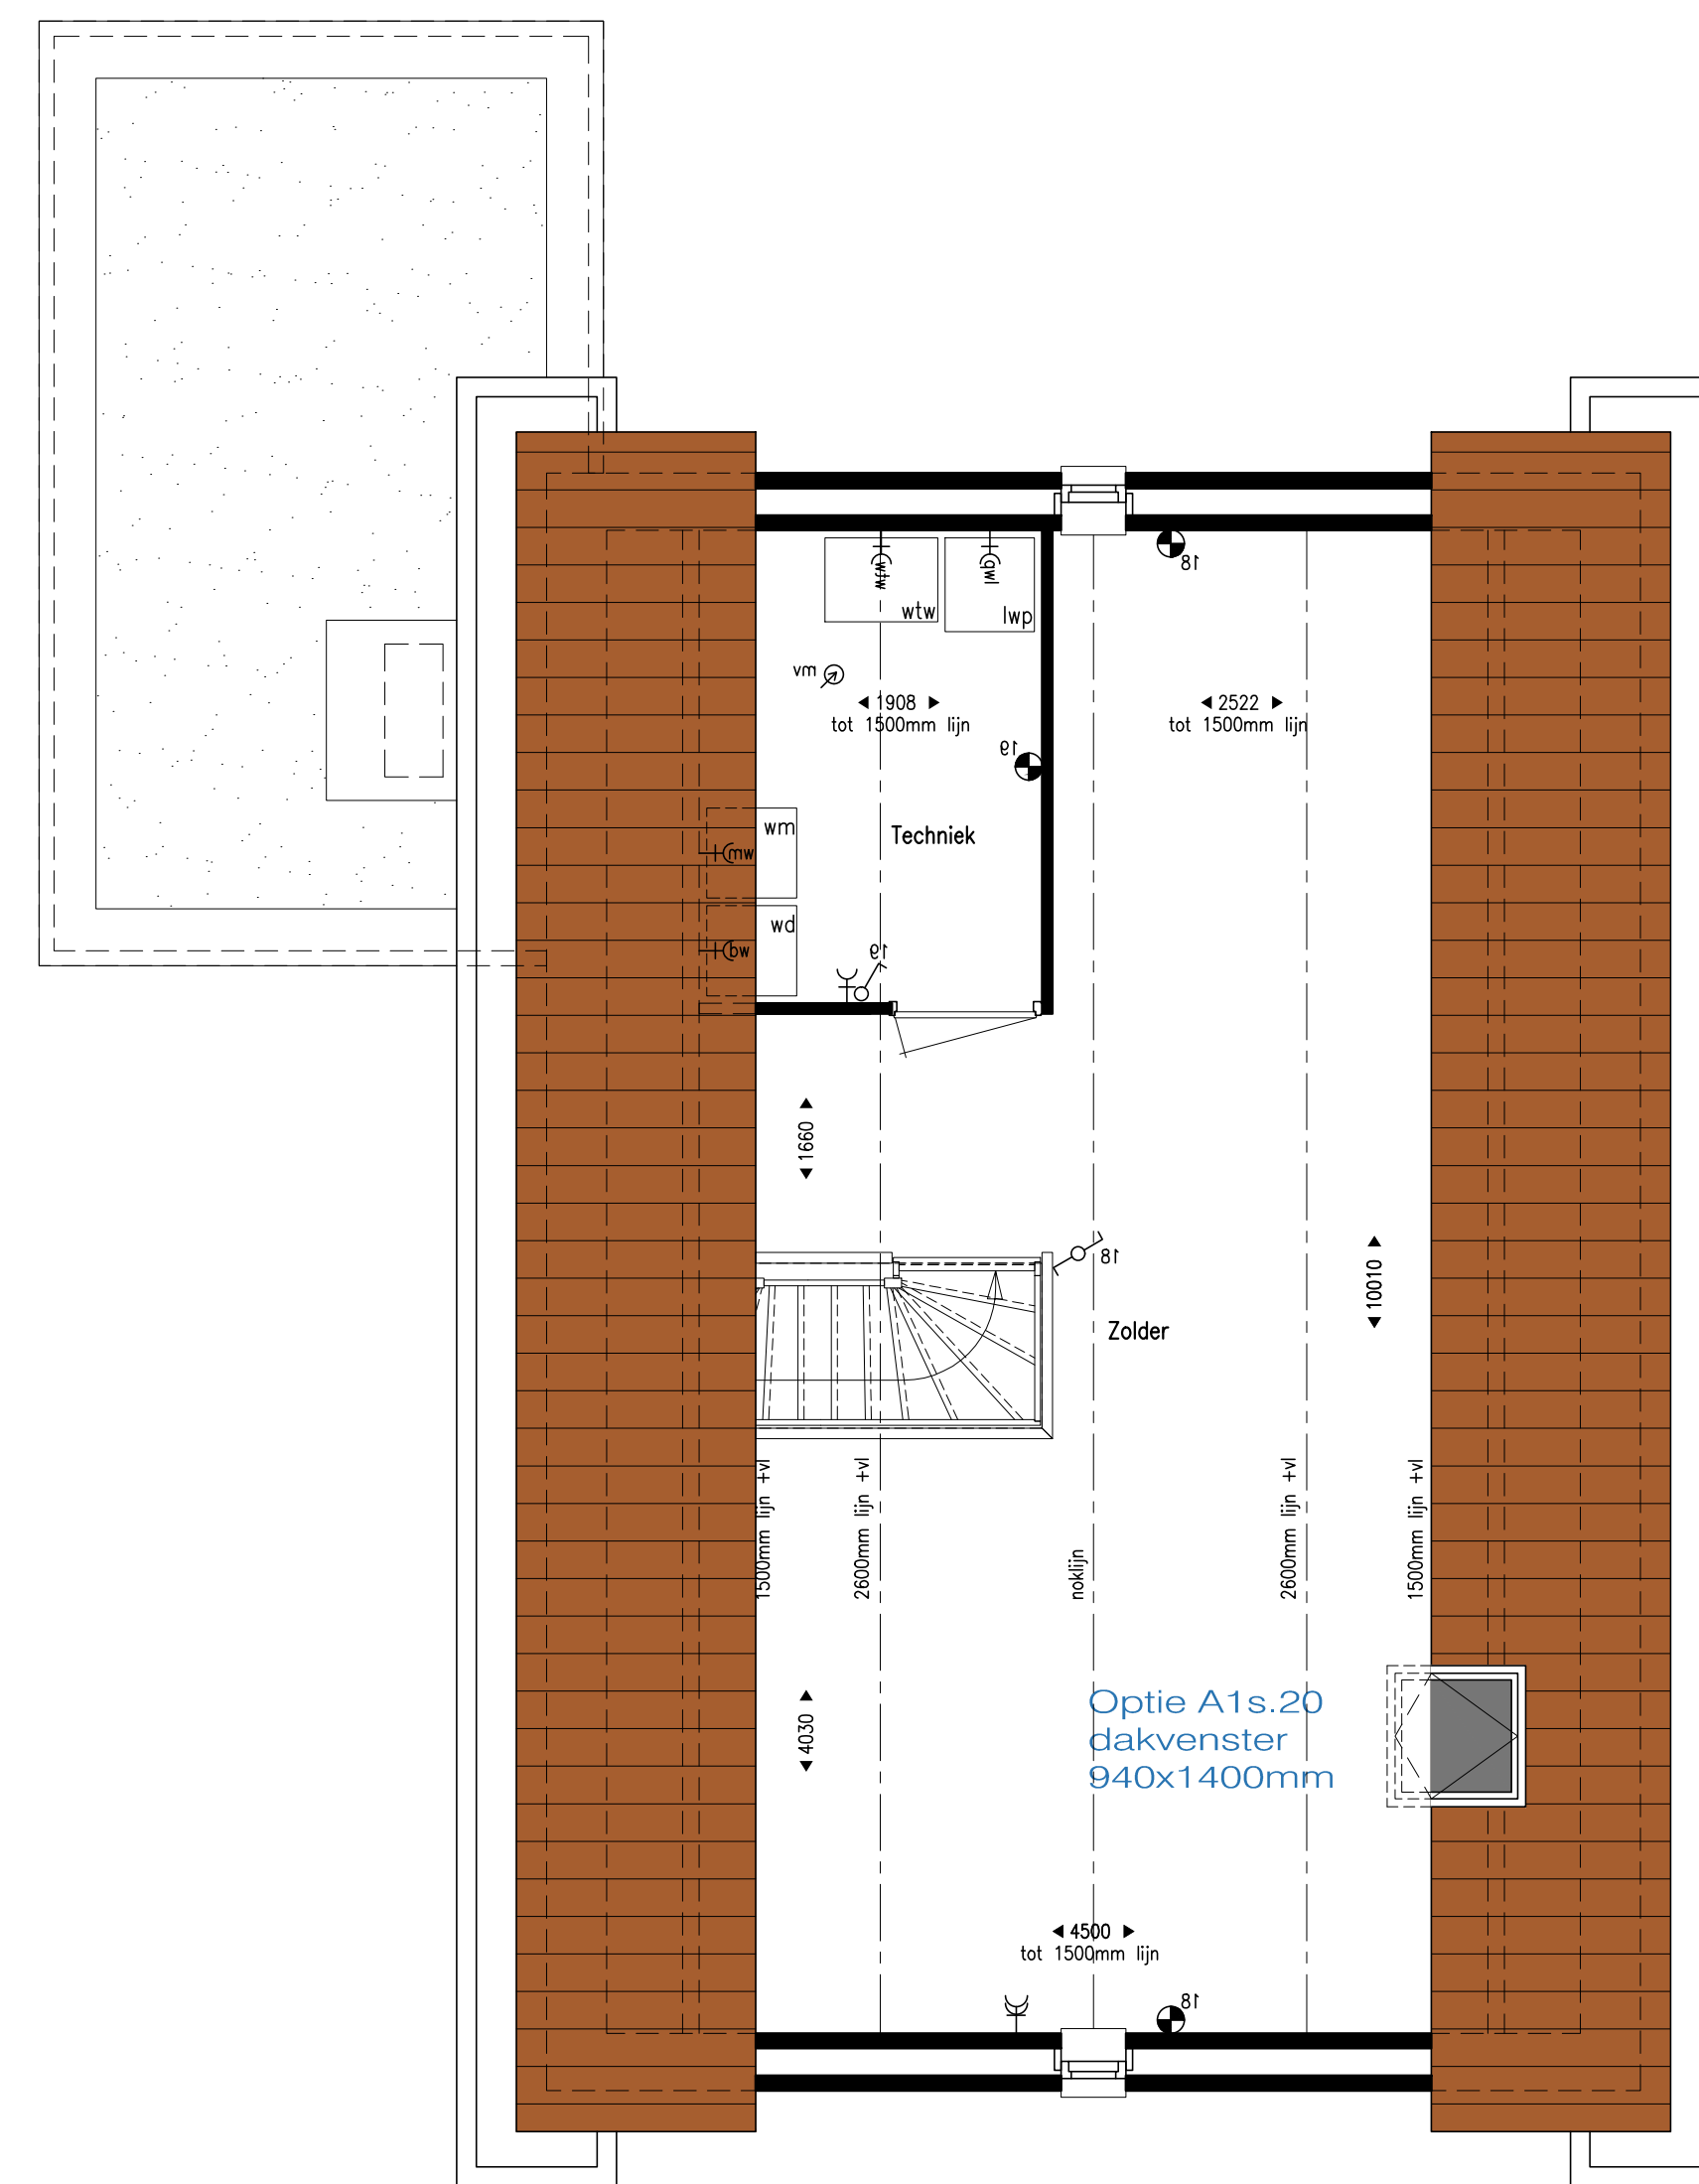

Opties zolder

- Legenda**
- enkelpolige schakelaar
 - serieschakelaar
 - dubbelpolige schakelaar
 - enkelpolige schakelaar + enkele, geaarde wandcontactdoos
 - CO2 sensor ventilatie
 - draadloze schakelaar ventilatie
 - plafond-lichtpunt
 - wand-lichtpunt
 - enkele, geaarde wandcontactdoos
 - dubbele, geaarde wandcontactdoos
 - mechanische toevoer
 - mechanische afvoer
 - aansluitpunt centrale antenne (bedraad)
 - aansluitpunt telefoon (bedraad)
 - loze leiding
 - kamerthermostaat centrale verwarming
 - regeling vloerverwarming
 - rookmelder 230V gekoppeld
 - bel
 - meterkast
 - tapkraan
 - verdeler vloerverwarming
 - vloerverwarming
 - elektrische radiator
 - hemelwaterafvoer
 - geaarde wandcontactdoos, wtw-unit
 - geaarde wandcontactdoos, warmtepomp
 - geaarde wandcontactdoos, wasmachine
 - geaarde wandcontactdoos, elektrische radiator
 - geaarde wandcontactdoos, elektrische verdeler
 - krijtstreep voor ventilatie




Voorgevel



Rechter zijgevel



Rechter zijgevel

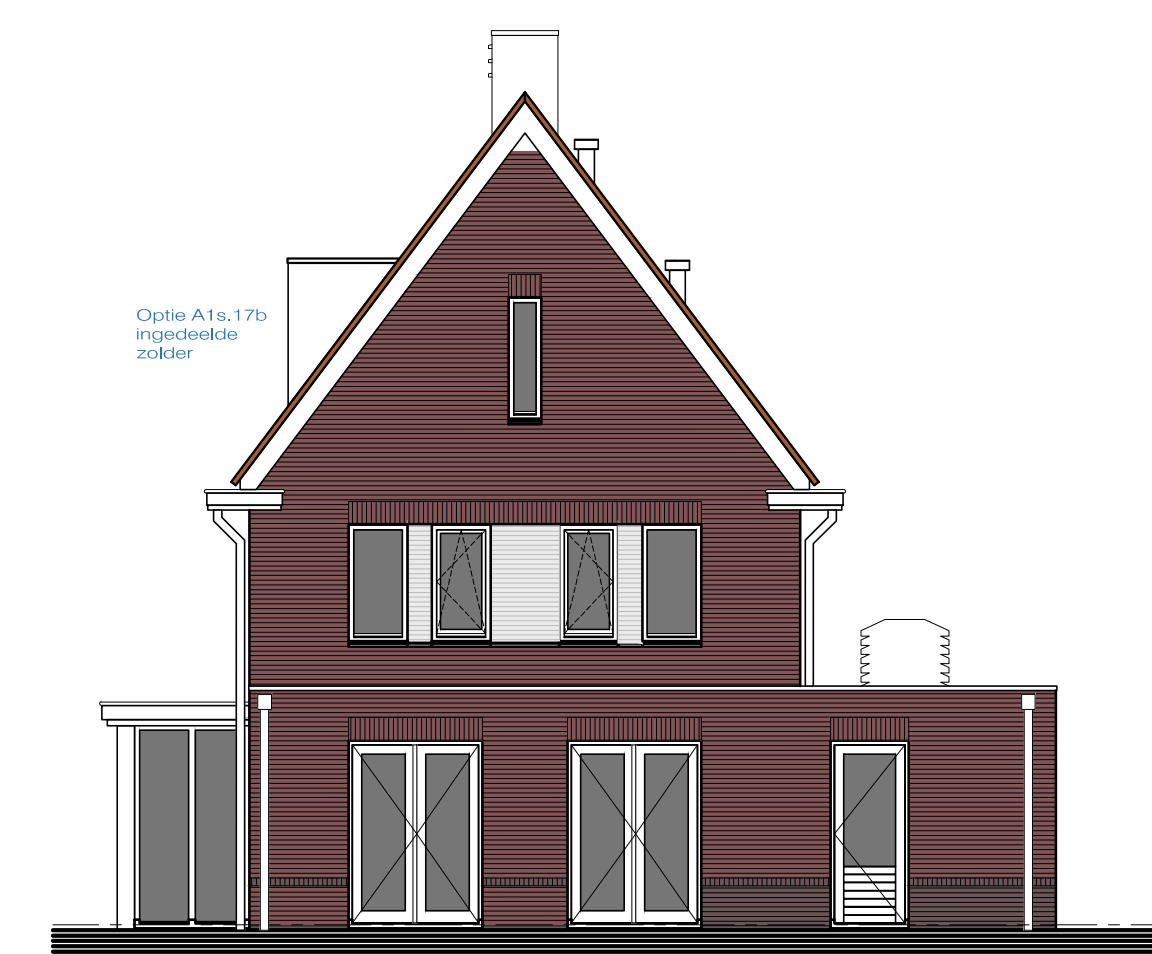

Achtergevel

ALLE MATEN IN HET WERK CONTROLEREN

Marquart
ARCHITECTEN

Pieter Broughelstraat 12
Postbus 163
4940 AD Raasdorp
telefoon: 0162 518098
fax: 0162 523000
e-mail: info@marquart.nl

project: Nieuwbouw woningen te Dorst Fase 4
Warmeaspaan, Tuindorp Baarschot te Dorst

opdrachtgever: Synchroon B.V.
Zilverstraat 39, 2718RP Zoetermeer

werknummer: 12-069

onderdeel: Optie tekeningen
Type A1s (gespiegeld), bouwnr. 101

datum: 09-07-2019
schaal: 1:50/1:100
getekend: DV
formaat: 840x860mm
file-naam: n12-069-k-t-type a-fase 4

blad.VK09sp

E			
D			
C			
B			
A	15-07-2019	definitief	DV
tel		opmerkingen	ge