




Opties begane grond

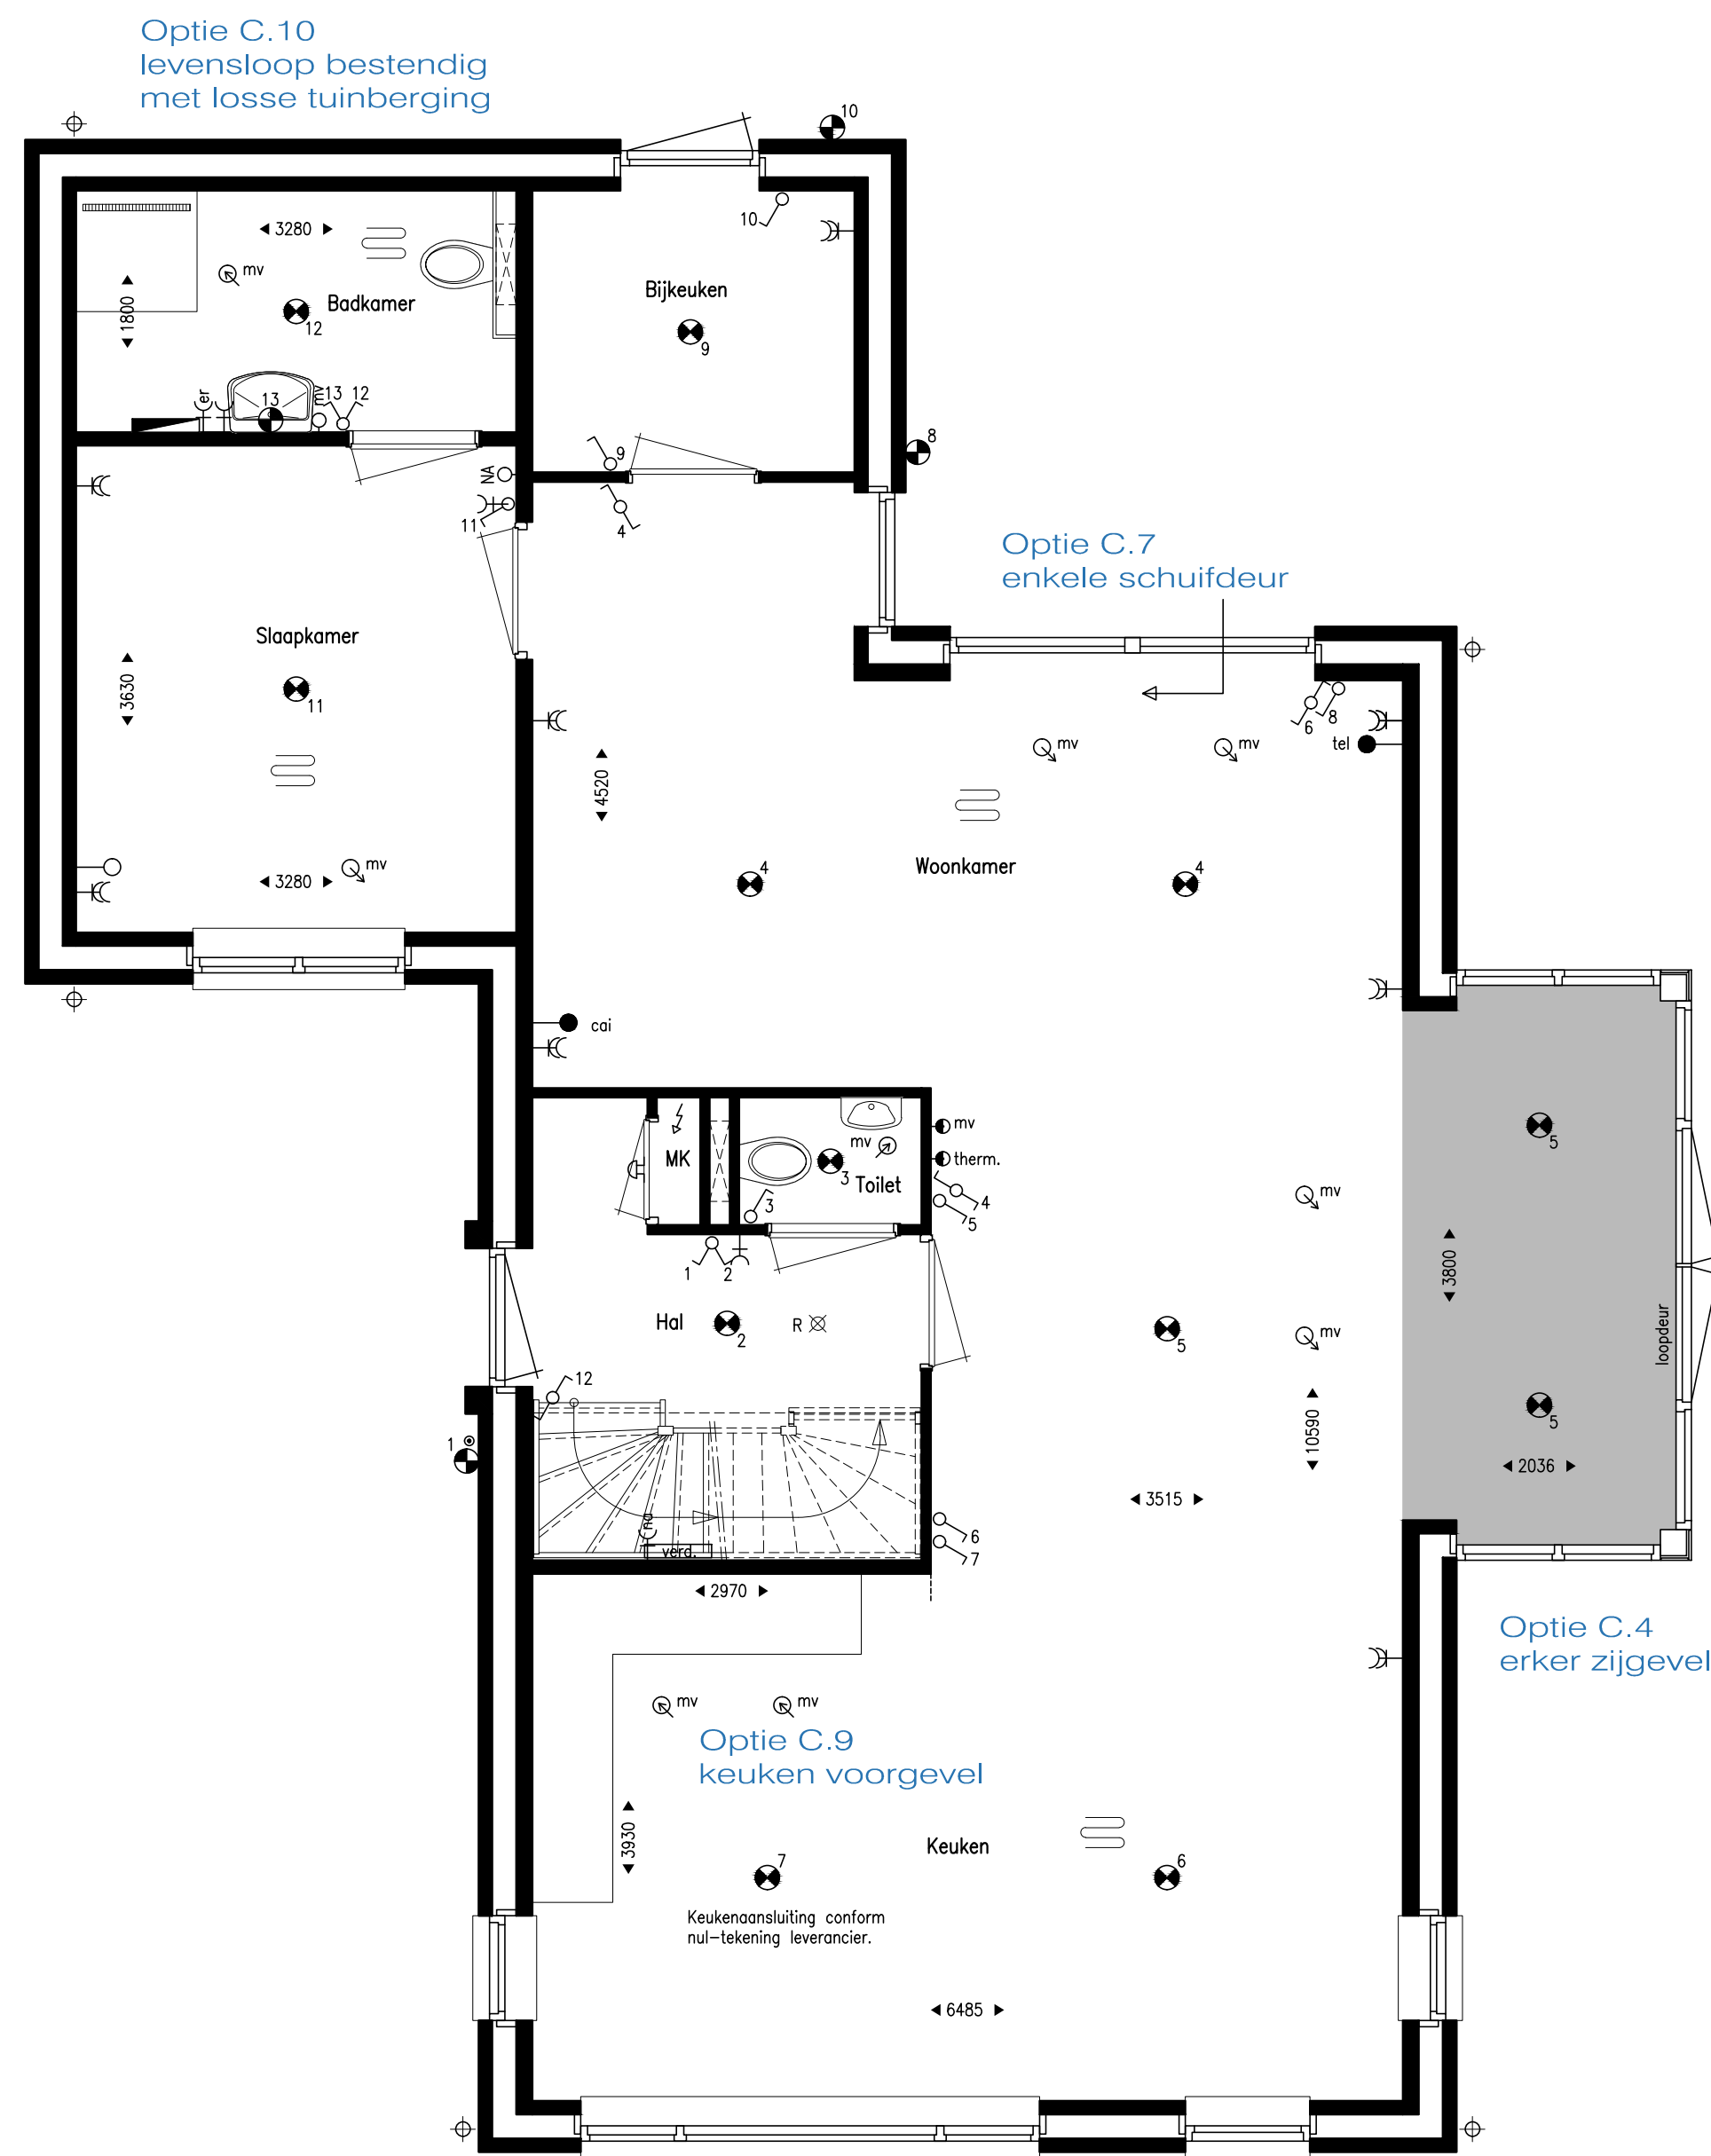


Opties begane grond

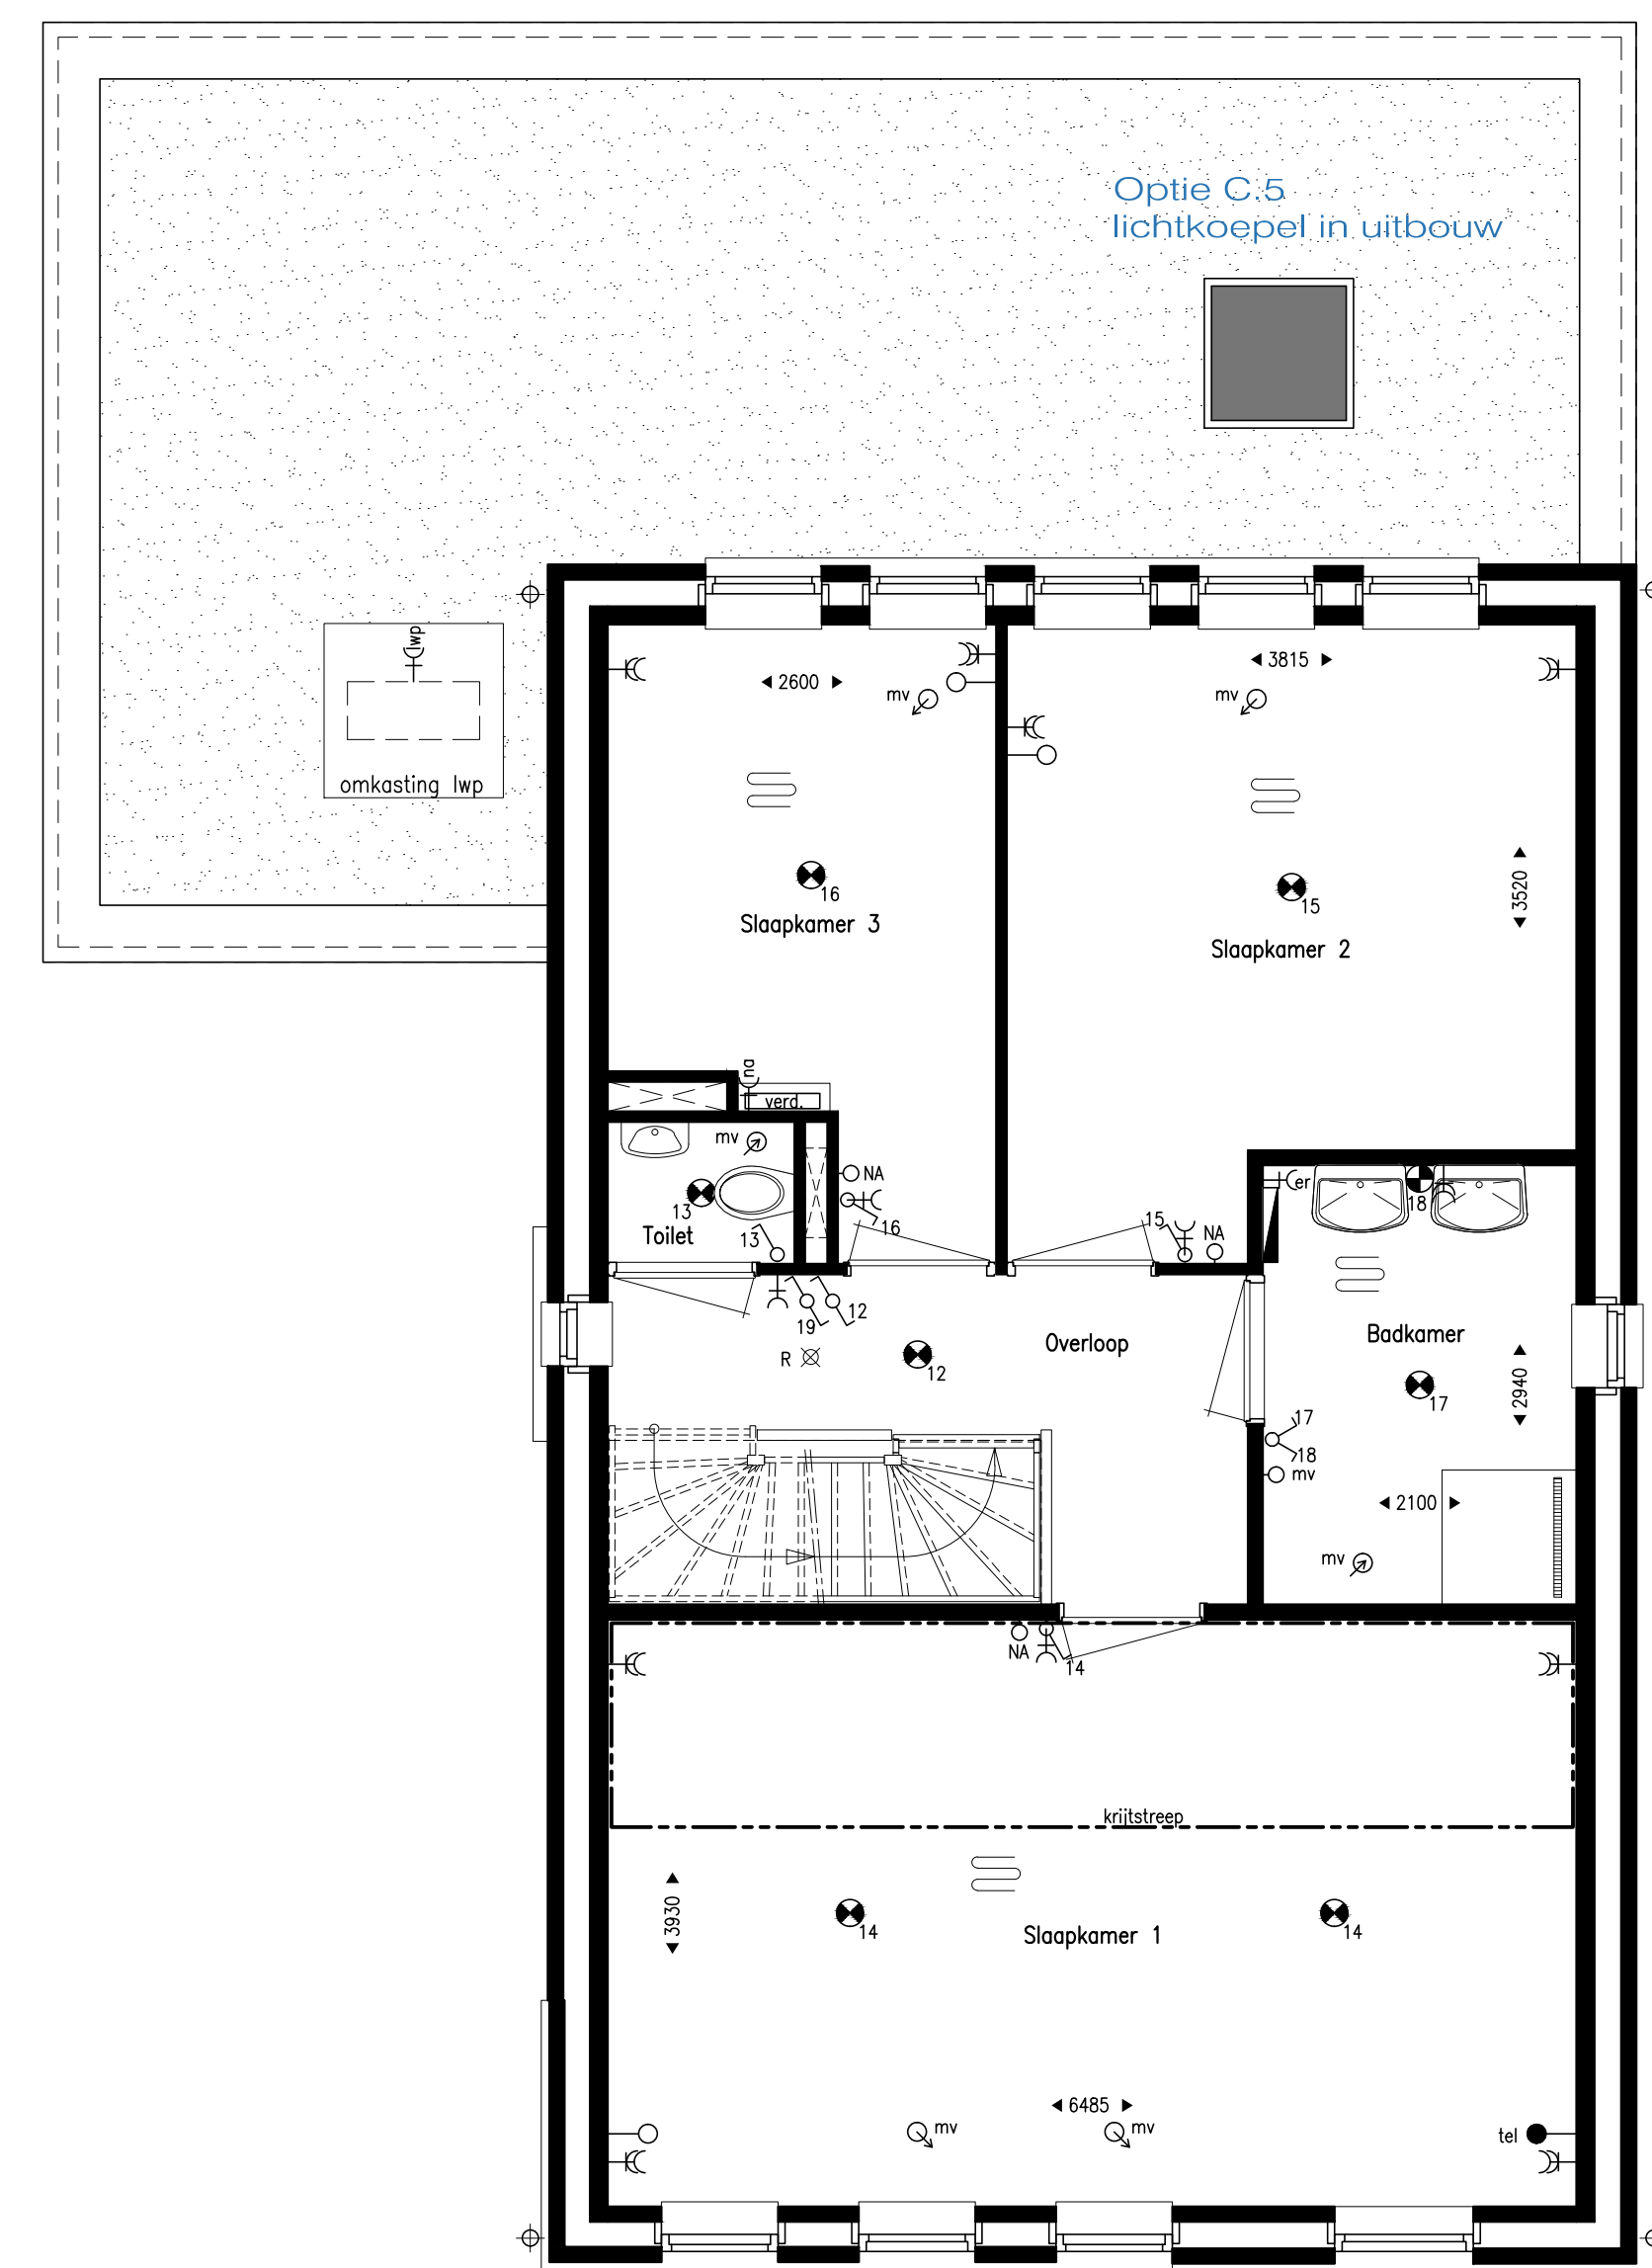



Opties verdieping

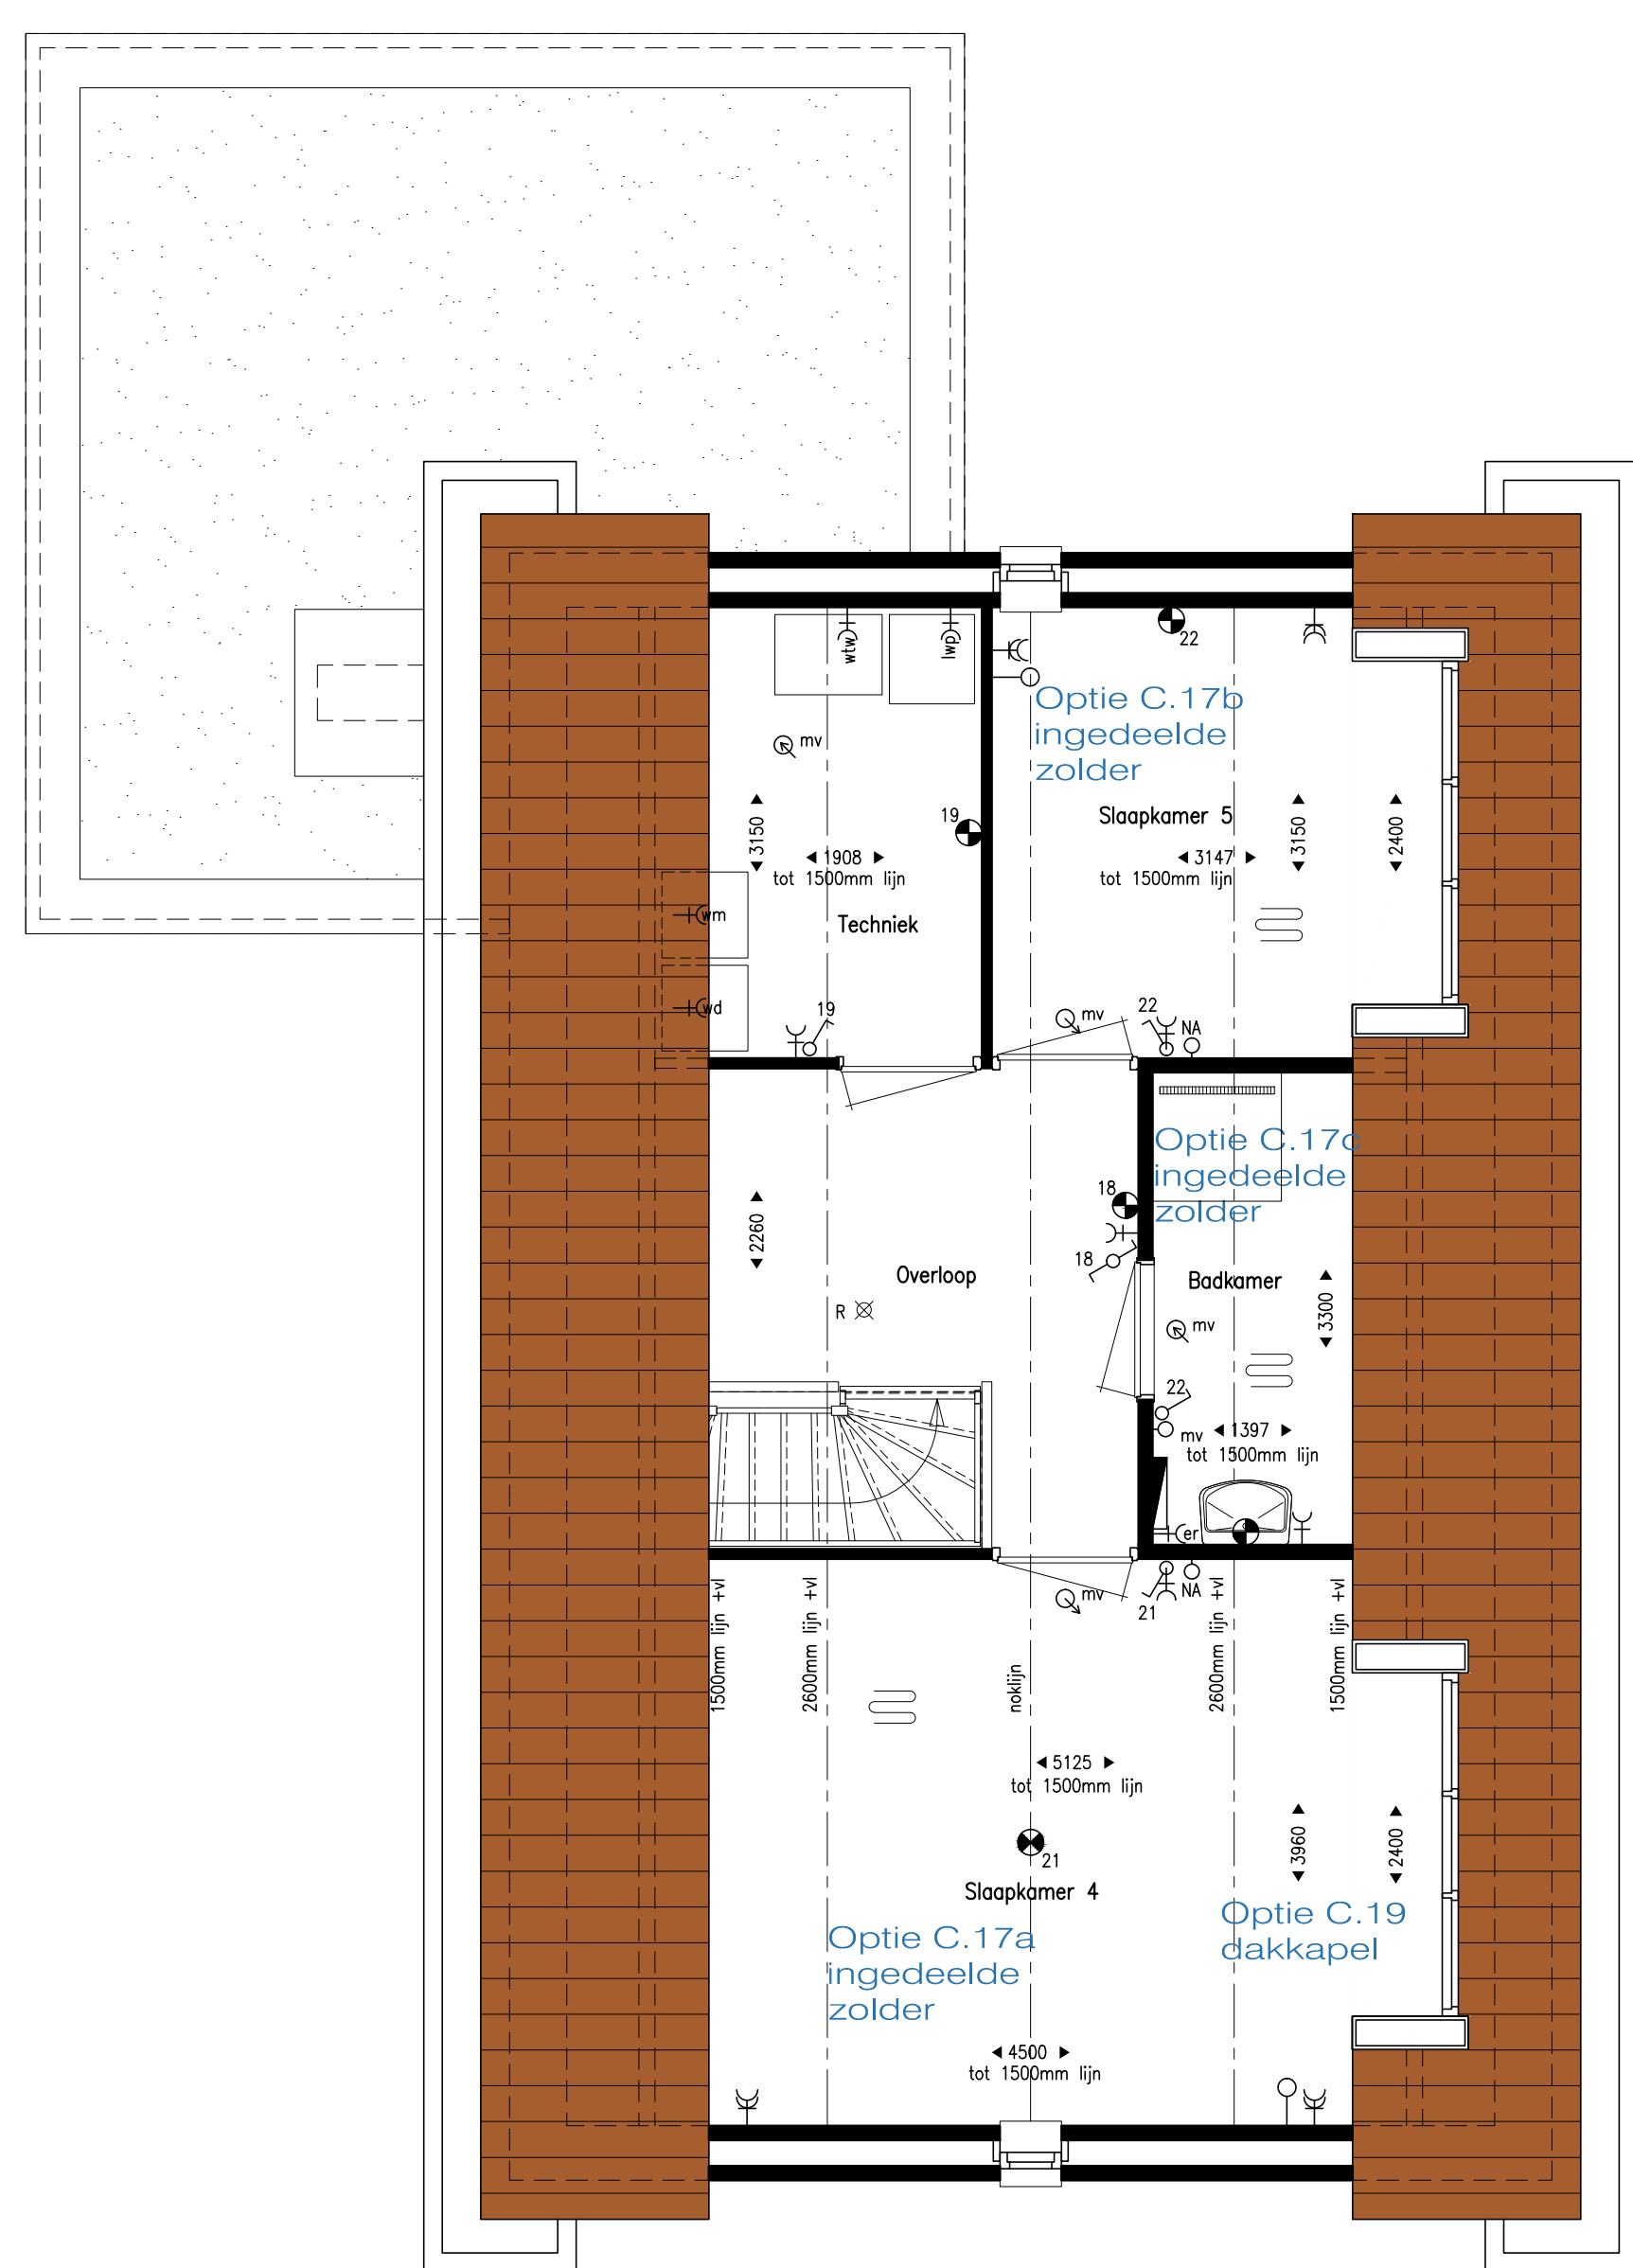

Opties zolder

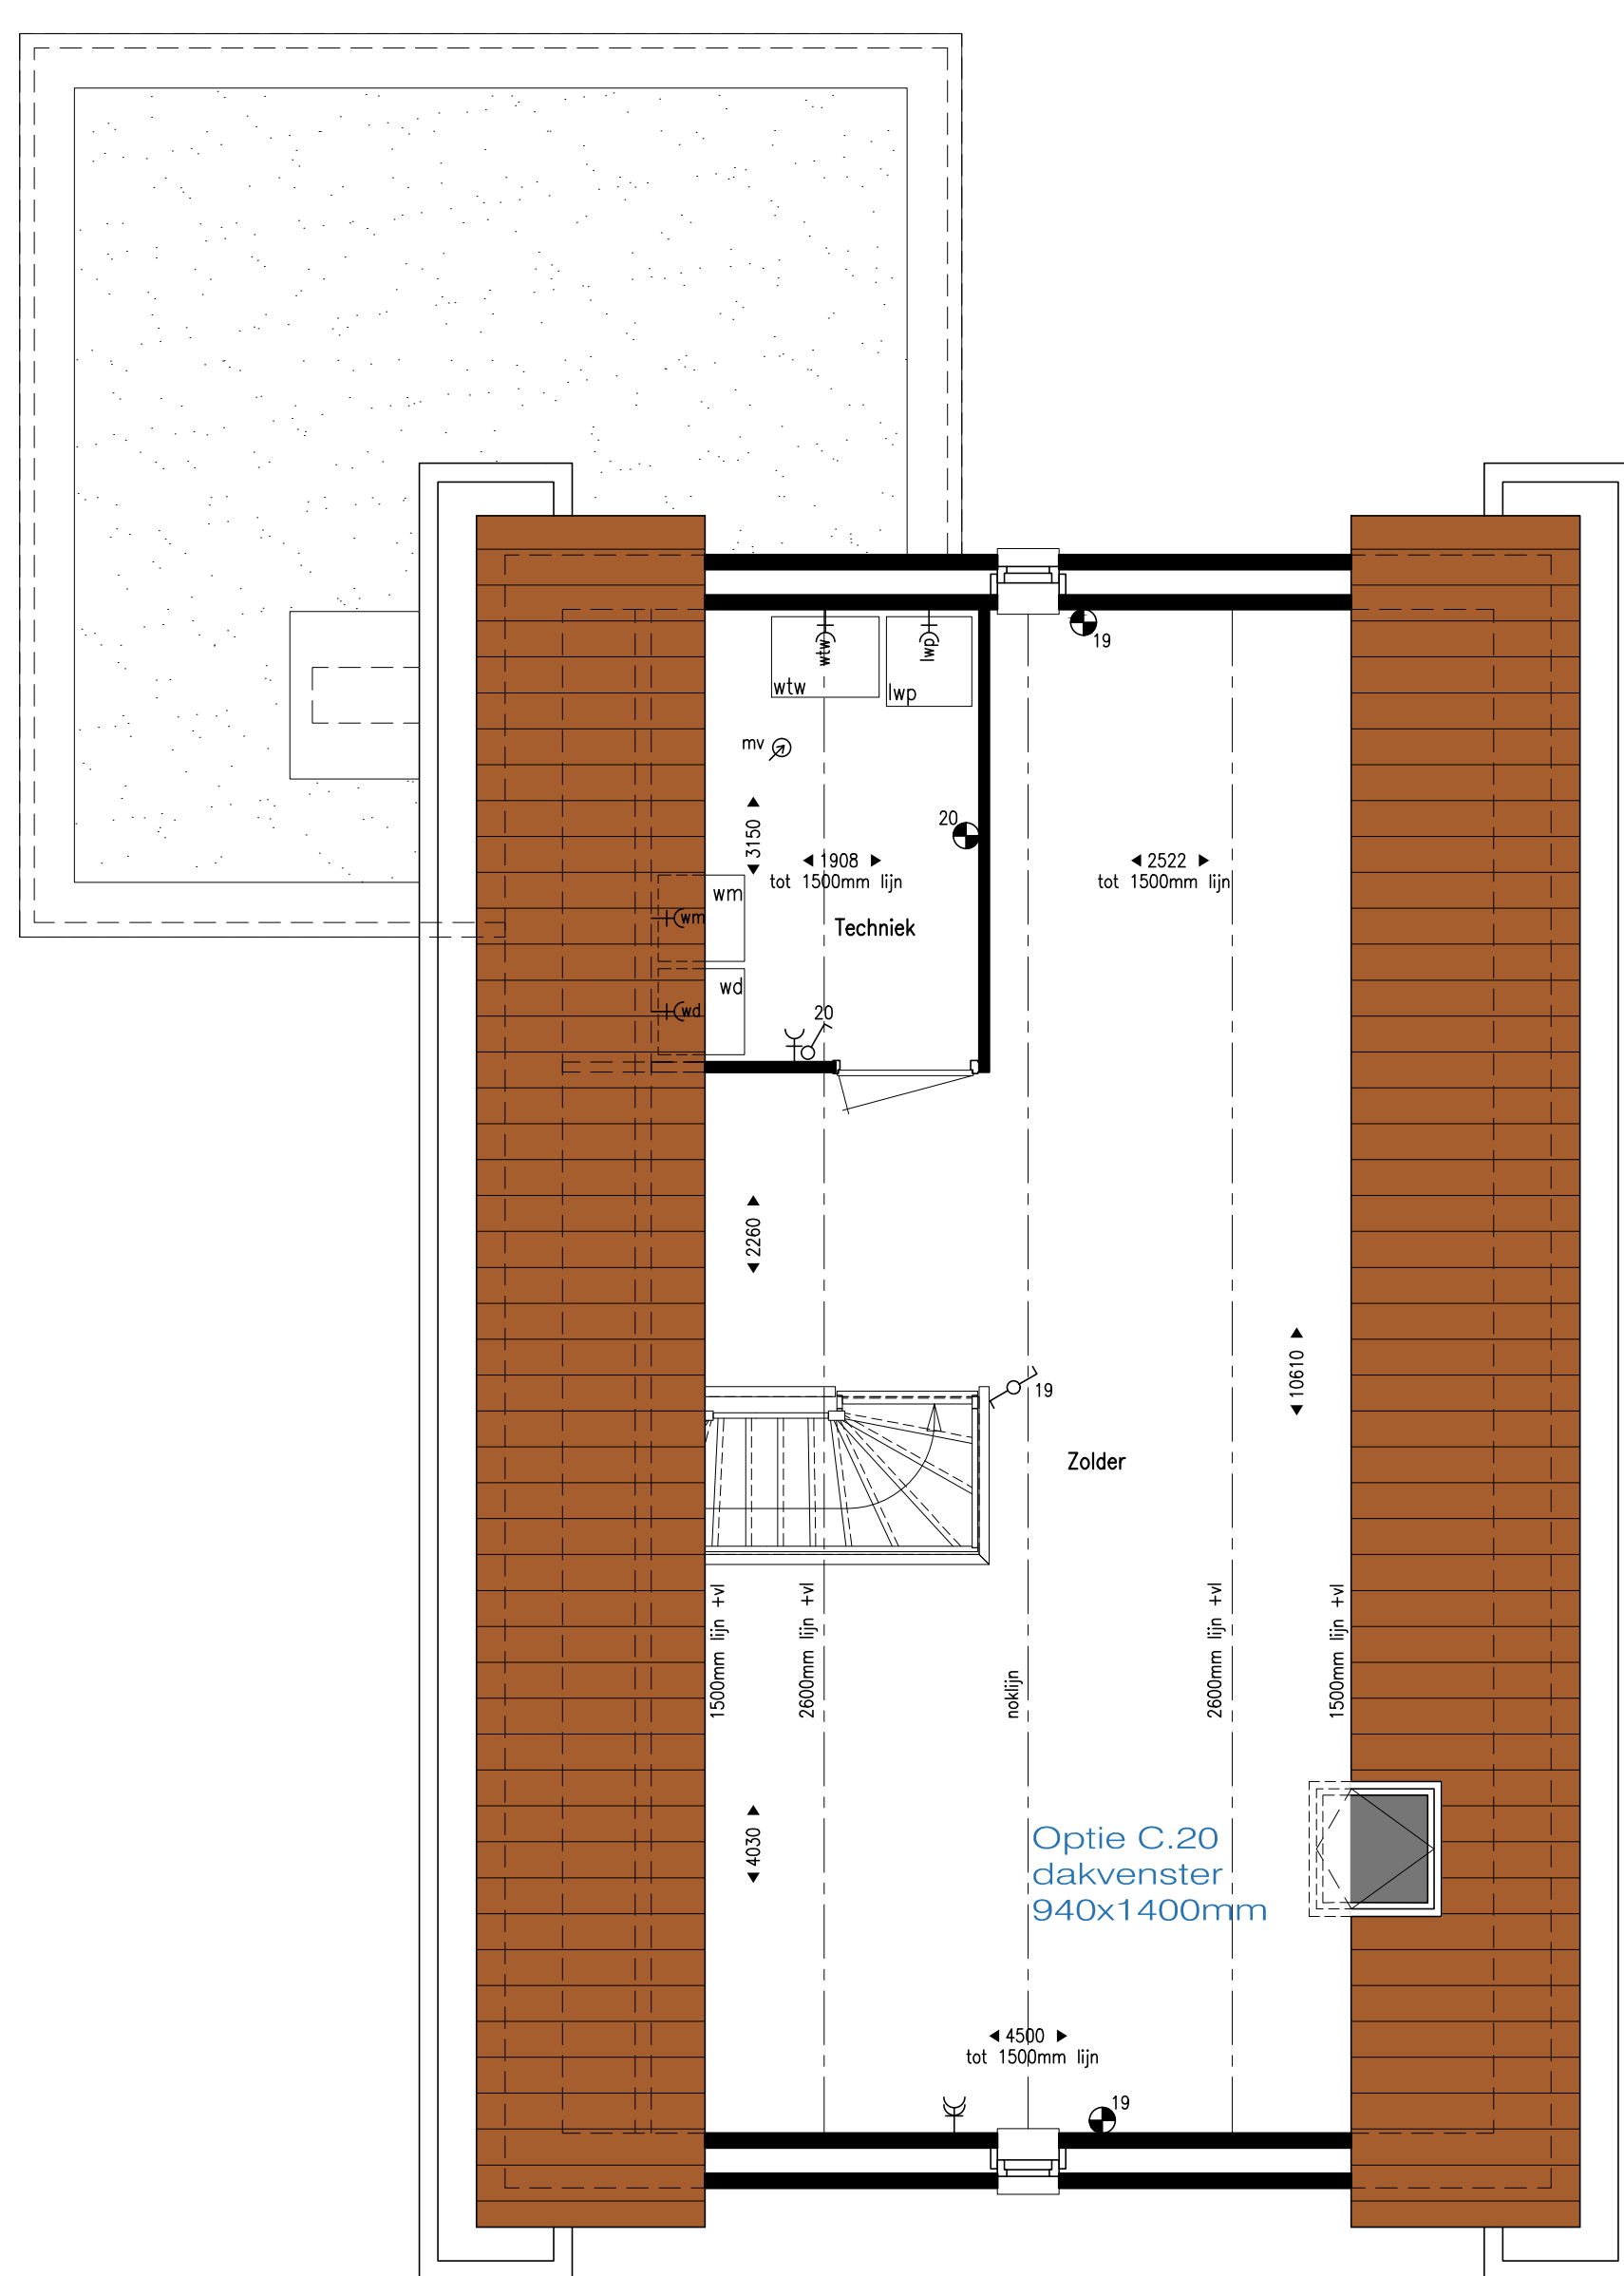


Opties zolder

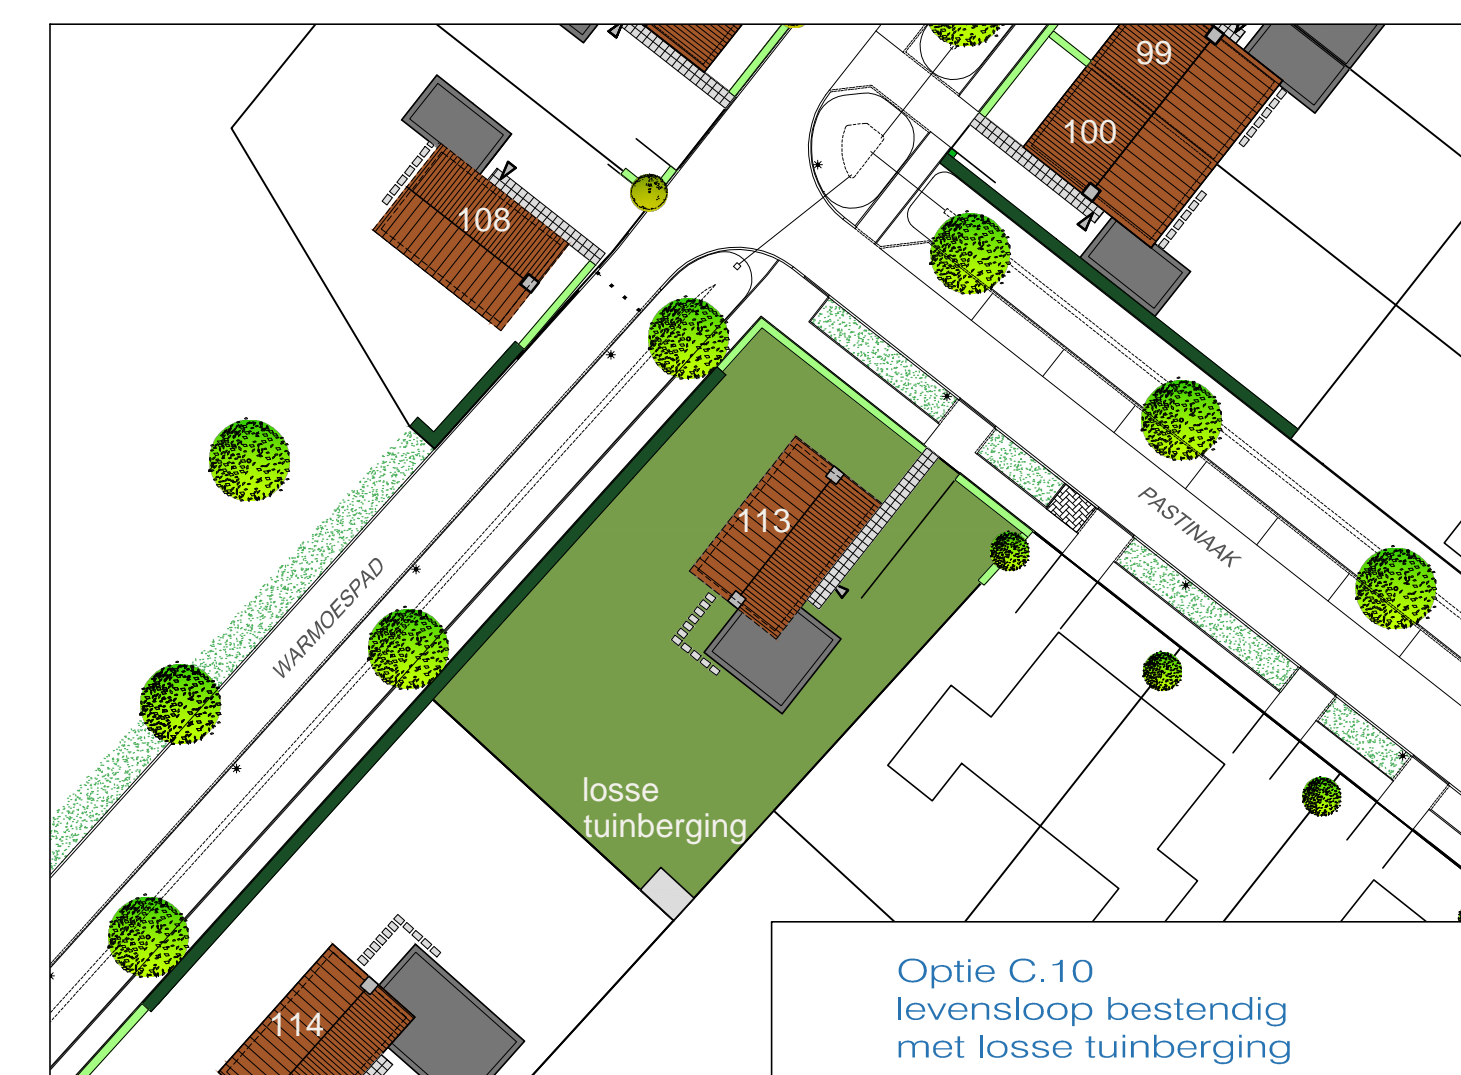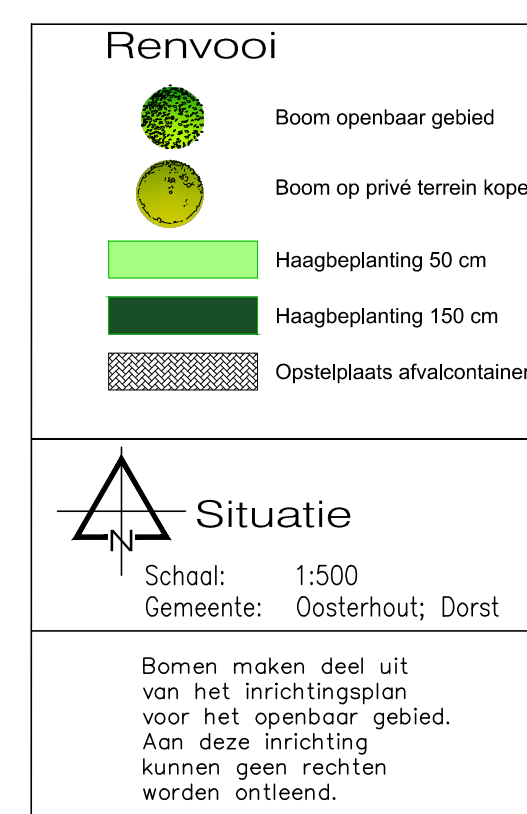

Legenda


- enkelepige schakelaar
- serieschakelaar
- wisselschakelaar
- enkelepige schakelaar+enkele, geaarde wandcontactdoos
- CO2 sensor ventilatie
- draadloze schakelaar ventilatie
- wand-lichtpunt
- enkele, geaarde wandcontactdoos
- dubbele, geaarde wandcontactdoos
- mechanische afvoer
- aansluitpunt centrale antenne (bedraad)
- aansluitpunt telefoon (bedraad)
- loze leiding
- kamerthermostaat centrale verwarming
- naregeling vloerverwarming
- rookmelder 230V gekoppeld
- bel
- bedrukker
- meterkast
- tapkraan
- verdelers vloerverwarming
- vloerverwarming
- elektrische radiator
- hemelwaterafvoer
- geaarde wandcontactdoos, wtw-unit
- geaarde wandcontactdoos, warmtepomp
- geaarde wandcontactdoos, wasmachine
- geaarde wandcontactdoos, wasmachine
- geaarde wandcontactdoos, elektrische radiator
- geaarde wandcontactdoos, elektrische verdelers
- krijtstreep voor ventilatie

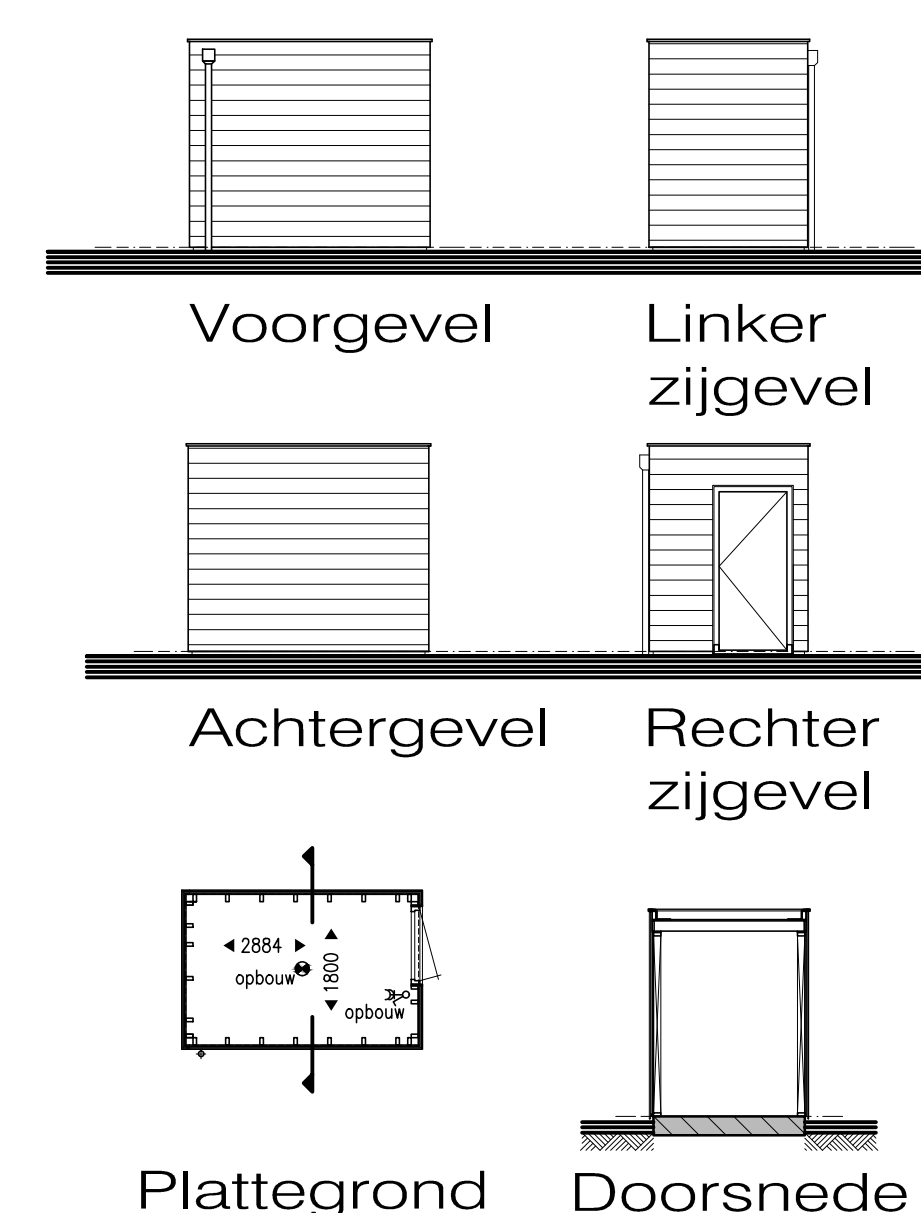

Voorgevel



Rechter zijgevel

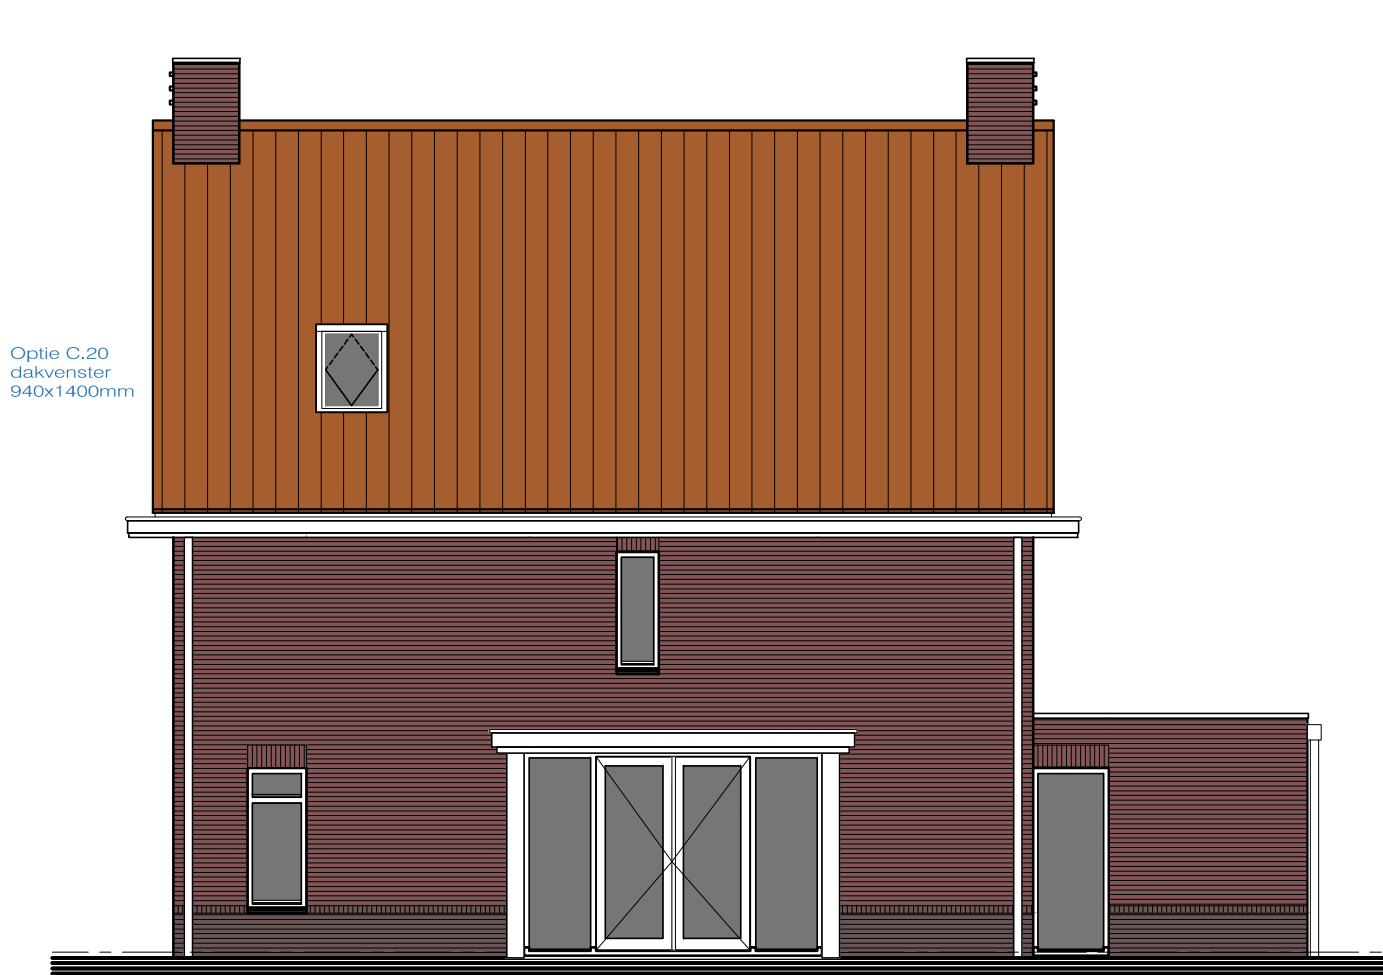

Rechter zijgevel



Achtergevel

ALLE MATEN IN HET WERK CONTROLLEREN

**Marquart**  
ARCHITECTEN

Pieter Broughelstraat 12  
Postbus 163  
4940 AD Raamsdonksveer  
telefoon: 0142 518098  
fax: 0142 523030  
e-mail: info@marquart.nl

project Nieuwbouw woningen te Dorst Fase 4  
opdrachtgever Synchroon B.V.  
werknummer 12-069  
onderdeel Optie tekeningen  
Type C, bouwnr. 113

datum 28-08-2019  
schaal 1:50/1:100/1:500  
getekend DV  
formaat 890x670mm  
filonaam n12-069-1-type c-fase 4

blad: VK12

E			
D			
C	15-07-2019	definitief	DV
B	09-07-2019	diverse aanpassingen a.d.v. opmerkingen opdrachtgever	DV
A		opmerkingen	grr
ref	datum	opmerkingen	