



Opties begane grond

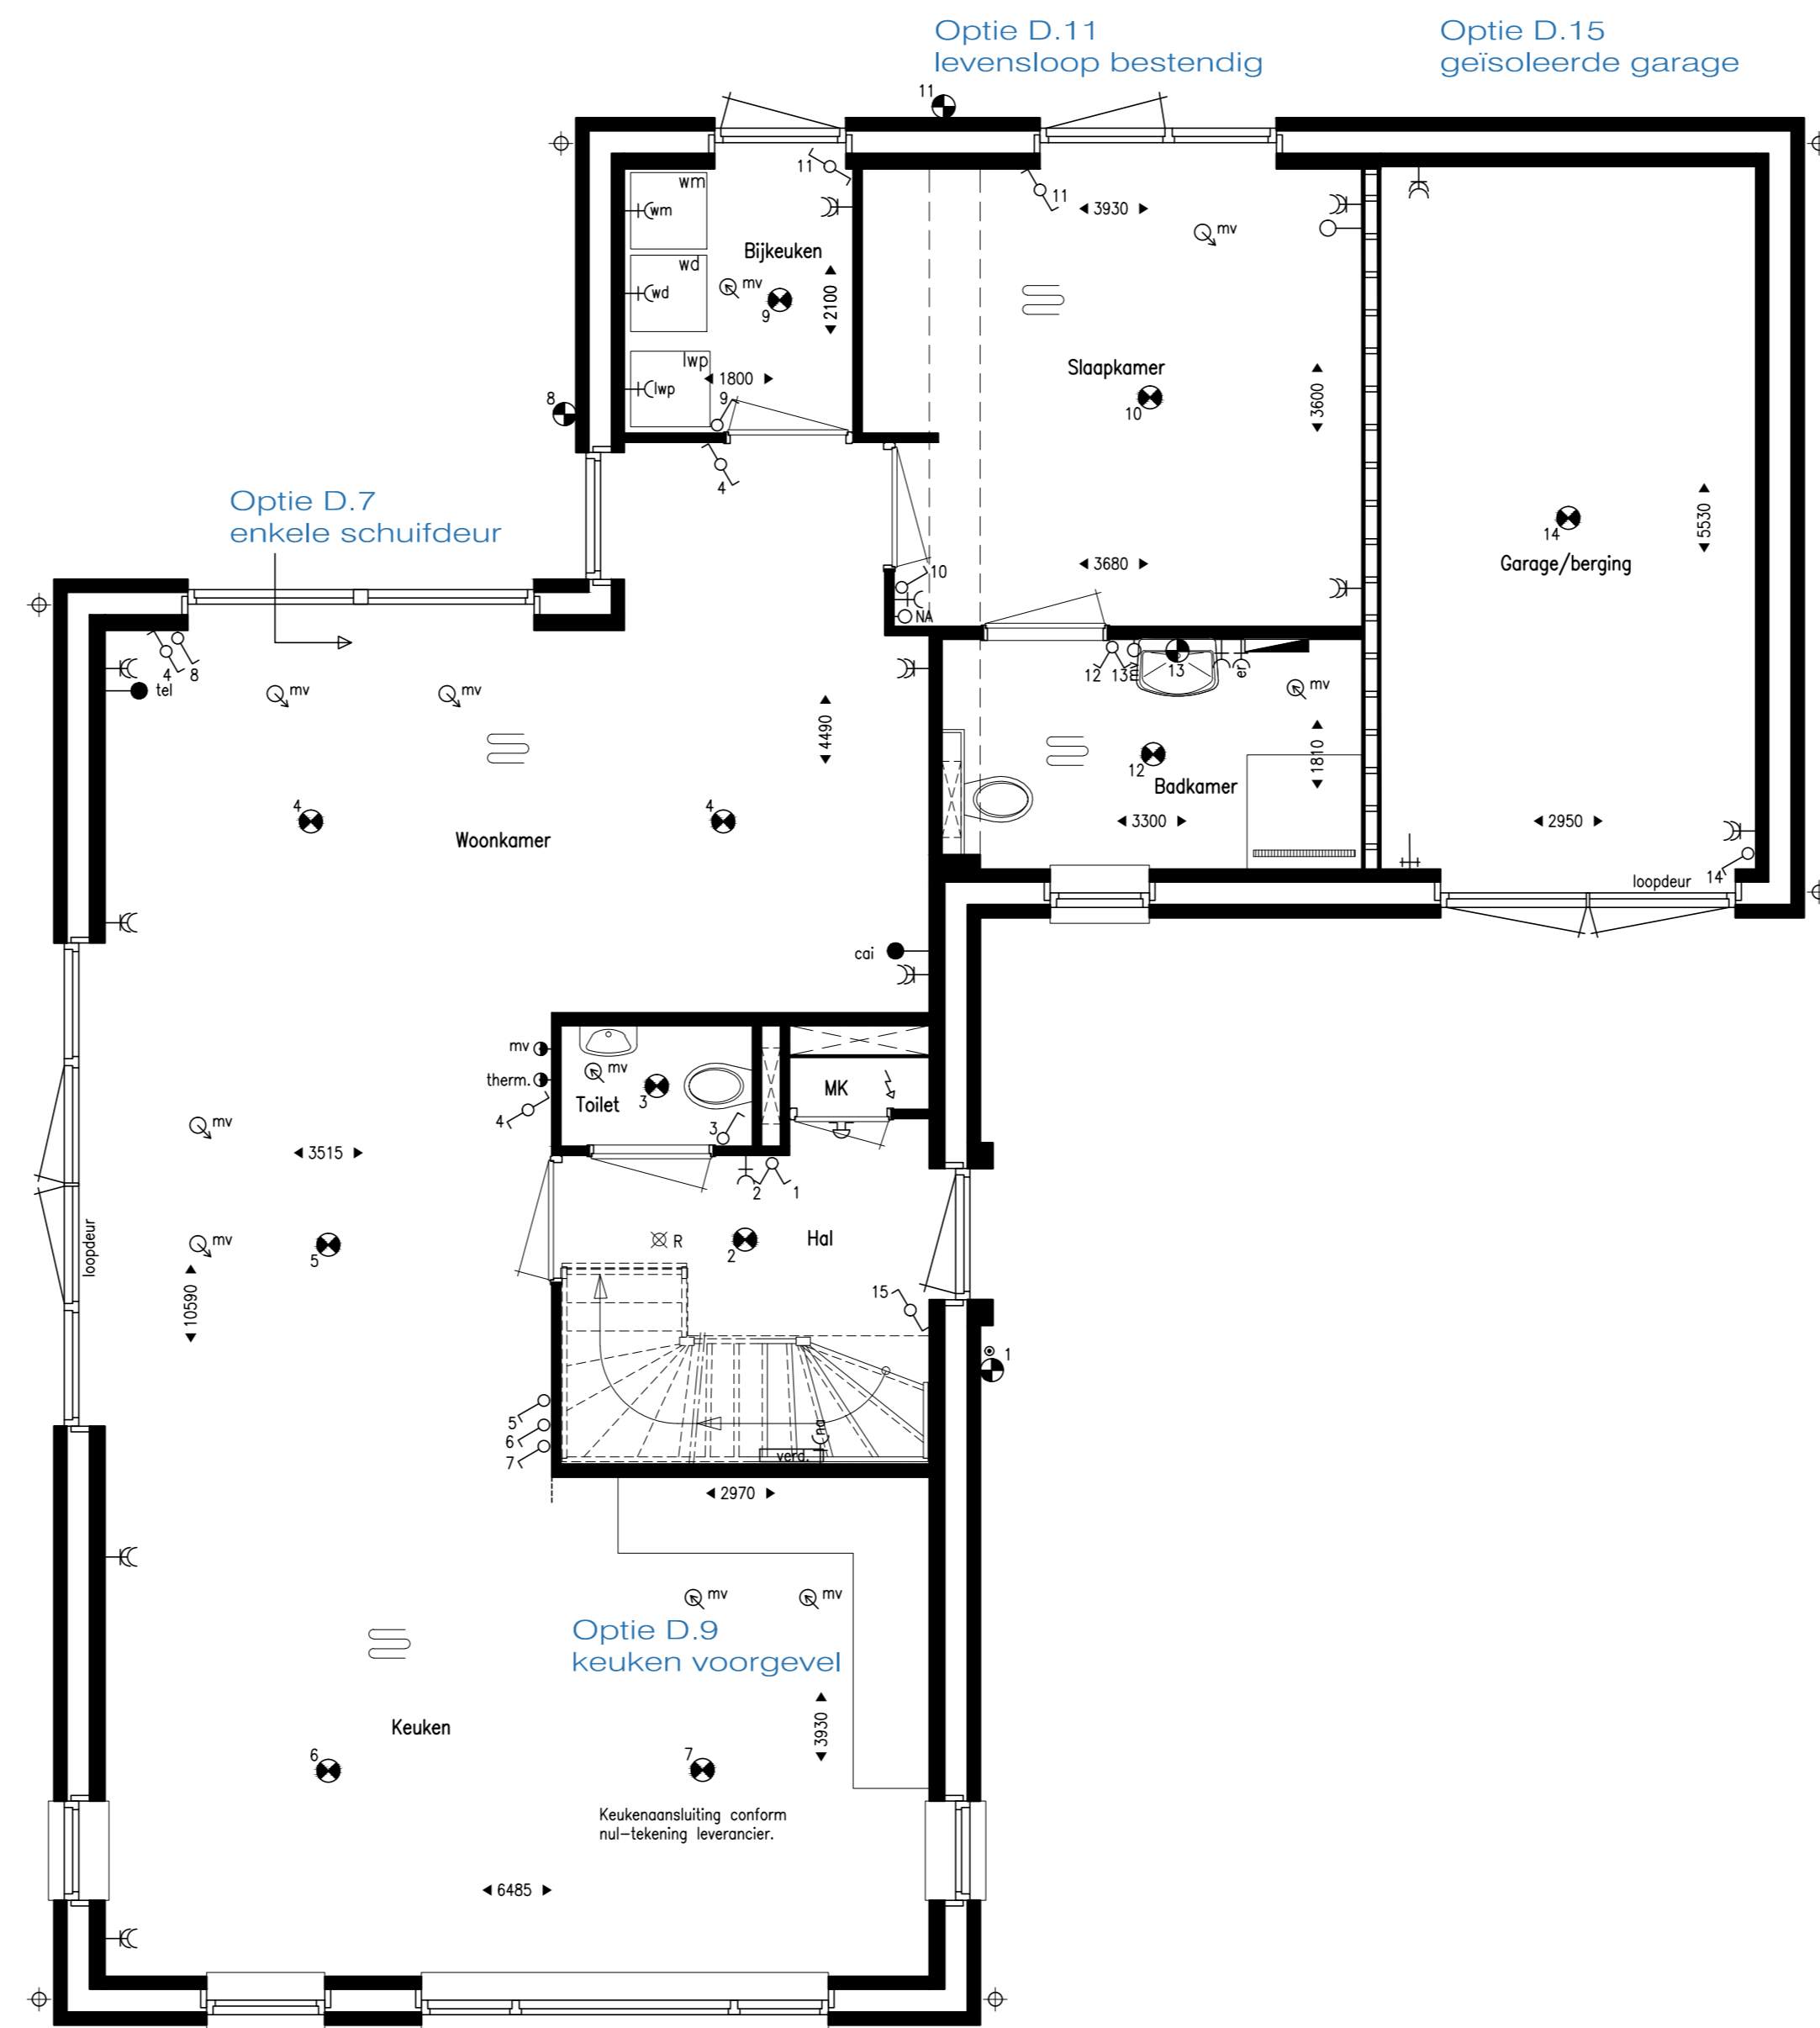


Opties begane grond

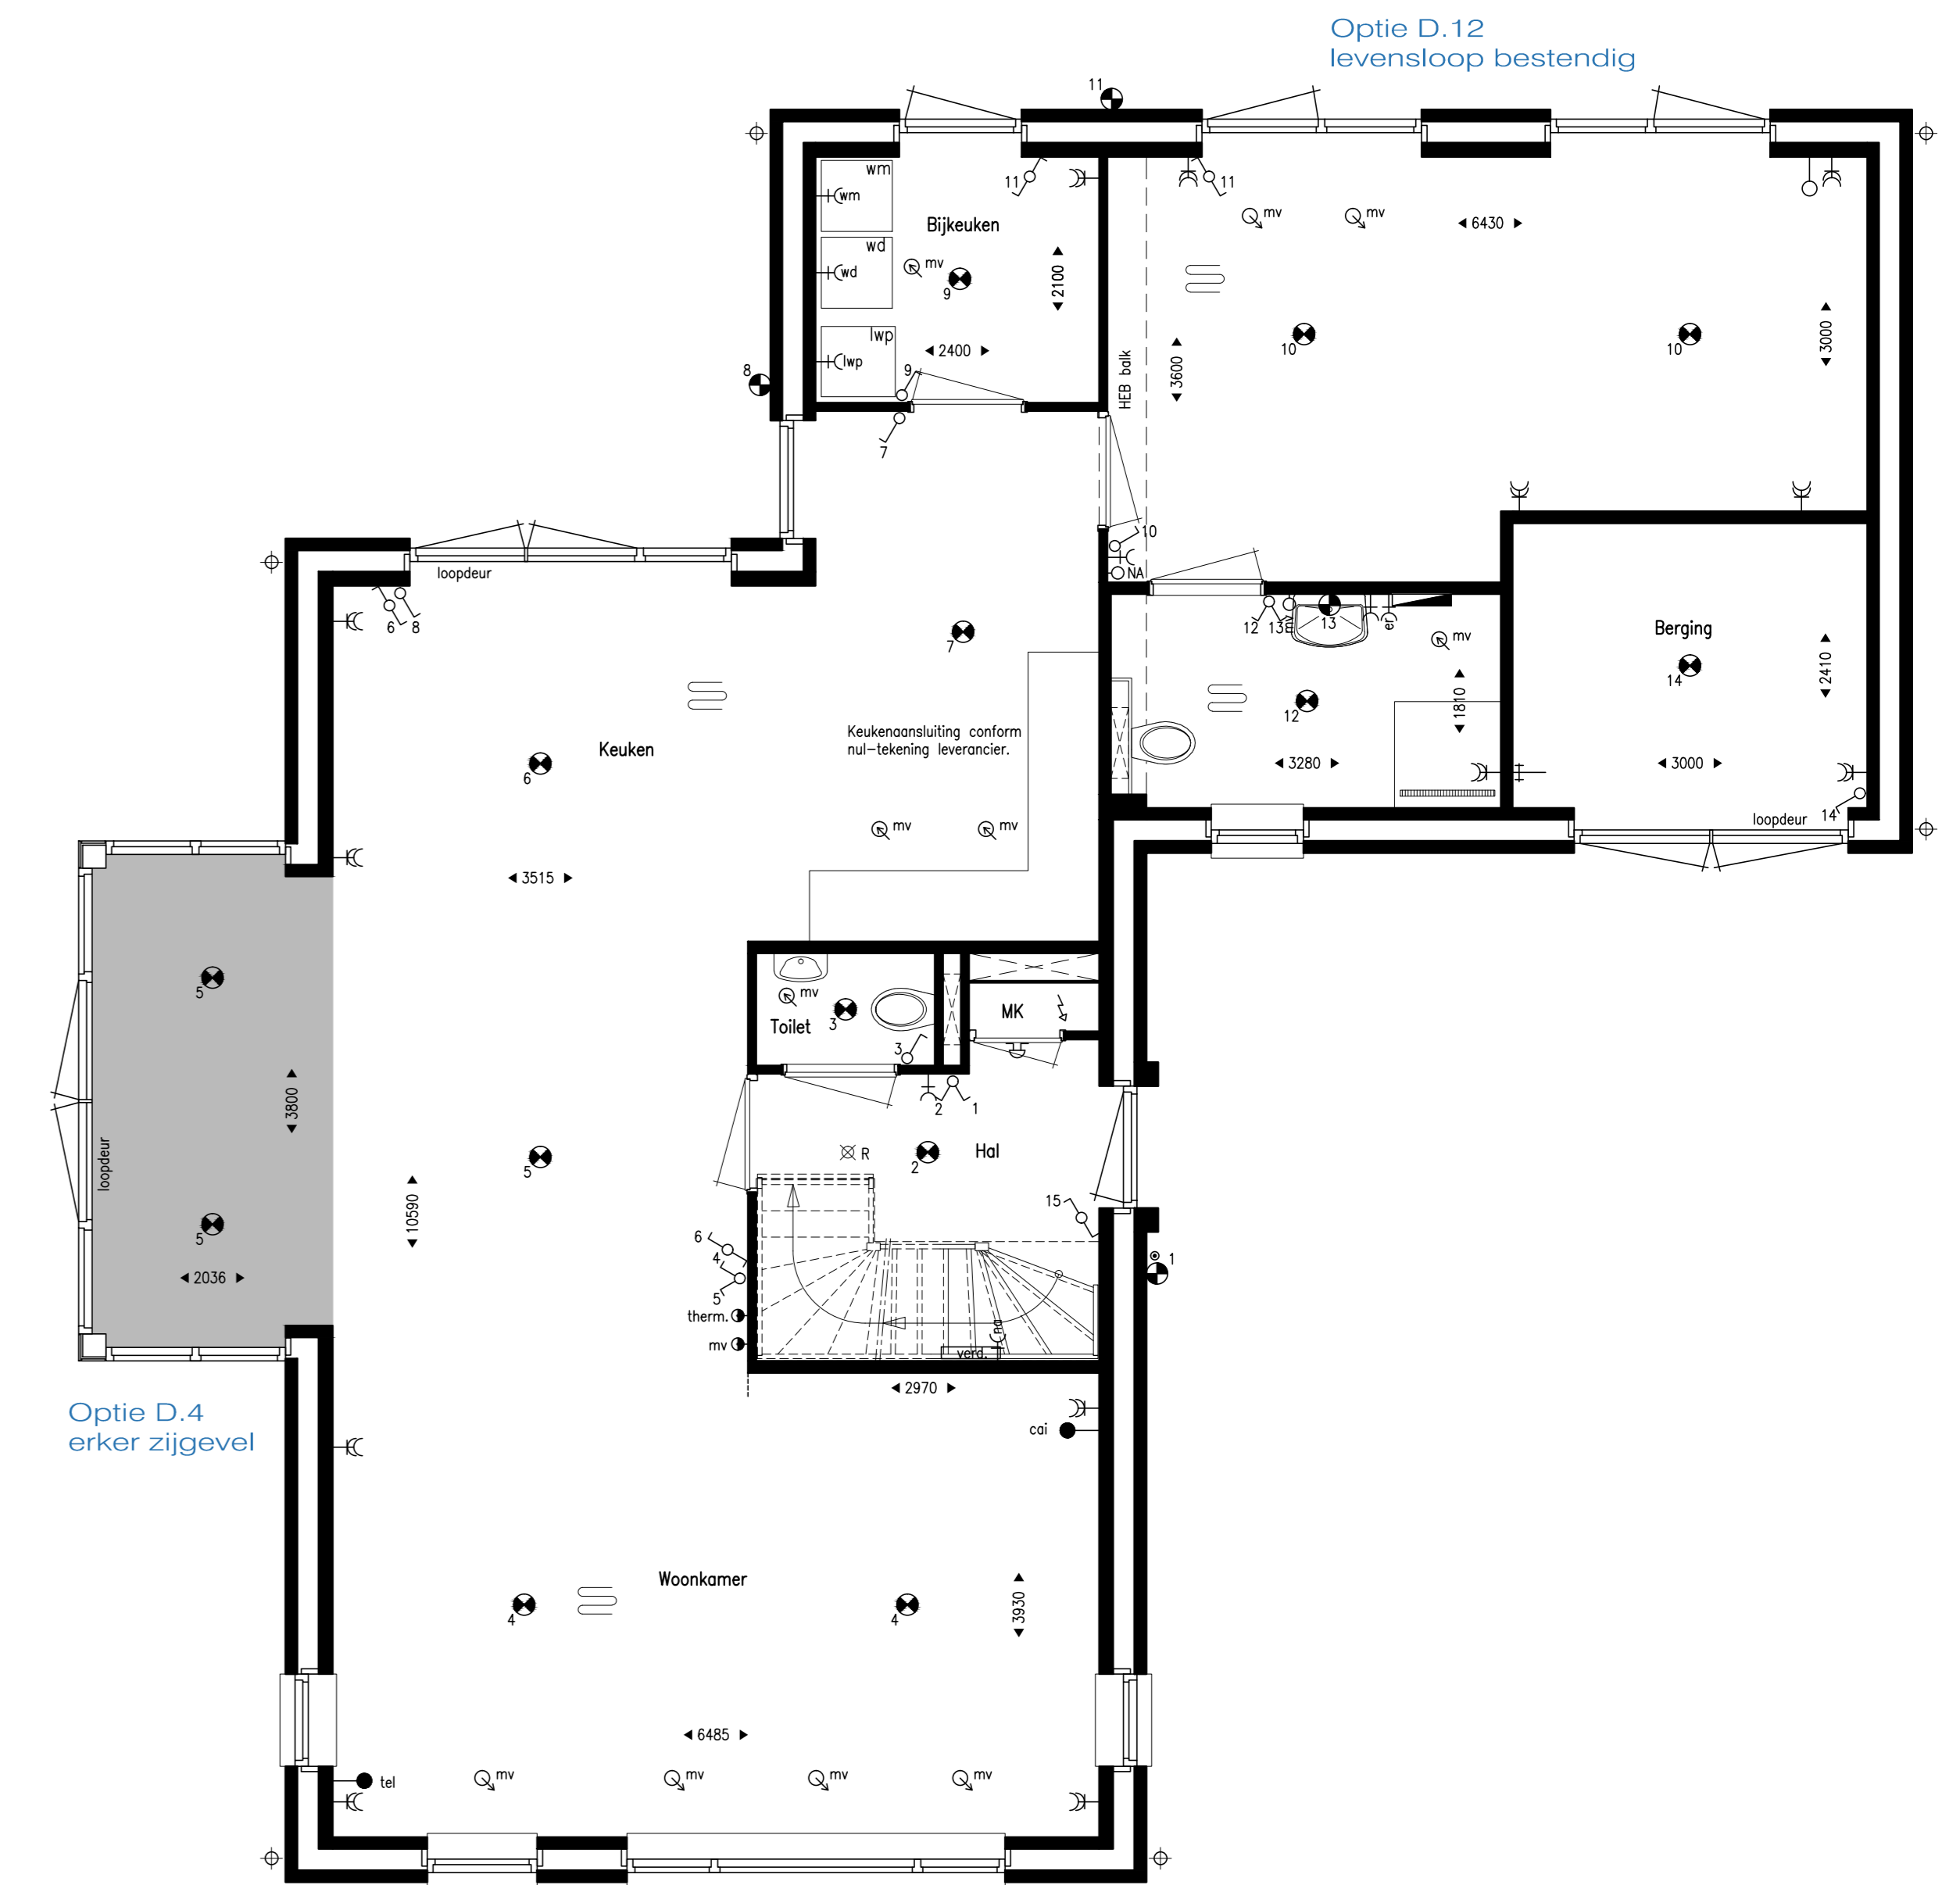


Opties begane grond

Legenda

- enkelpolige schakelaar
- reekschakelaar
- wisselschakelaar
- enkelpolige schakelaar+enkele, geaarde wandcontactdoos
- CO2 sensor ventilatie
- draadloze schakelaar ventilatie
- plafond-lichtpunt
- wand-lichtpunt
- enkele, geaarde wandcontactdoos
- dubbele, geaarde wandcontactdoos
- mechanische toevoer
- mechanische afvoer
- aansluitpunt centrale antenne (bedraad)
- aansluitpunt telefoon (bedraad)
- losse leiding
- kamerthermostaat centrale verwarming
- noregeling vloerverwarming
- rookmelder 230V gekoppeld
- bed
- bedrukker
- melerkast
- stopkraan
- verdeler vloerverwarming
- vloerverwarming
- elektrische radiator
- hewaterafvoer
- geaarde wandcontactdoos, wte-unit
- geaarde wandcontactdoos, warmtepomp
- geaarde wandcontactdoos, wasmachine
- geaarde wandcontactdoos, elektrische radiator
- geaarde wandcontactdoos, elektrische verdeler
- krijtstreep voor ventilatie
- krijtstreep voor lichtpunt

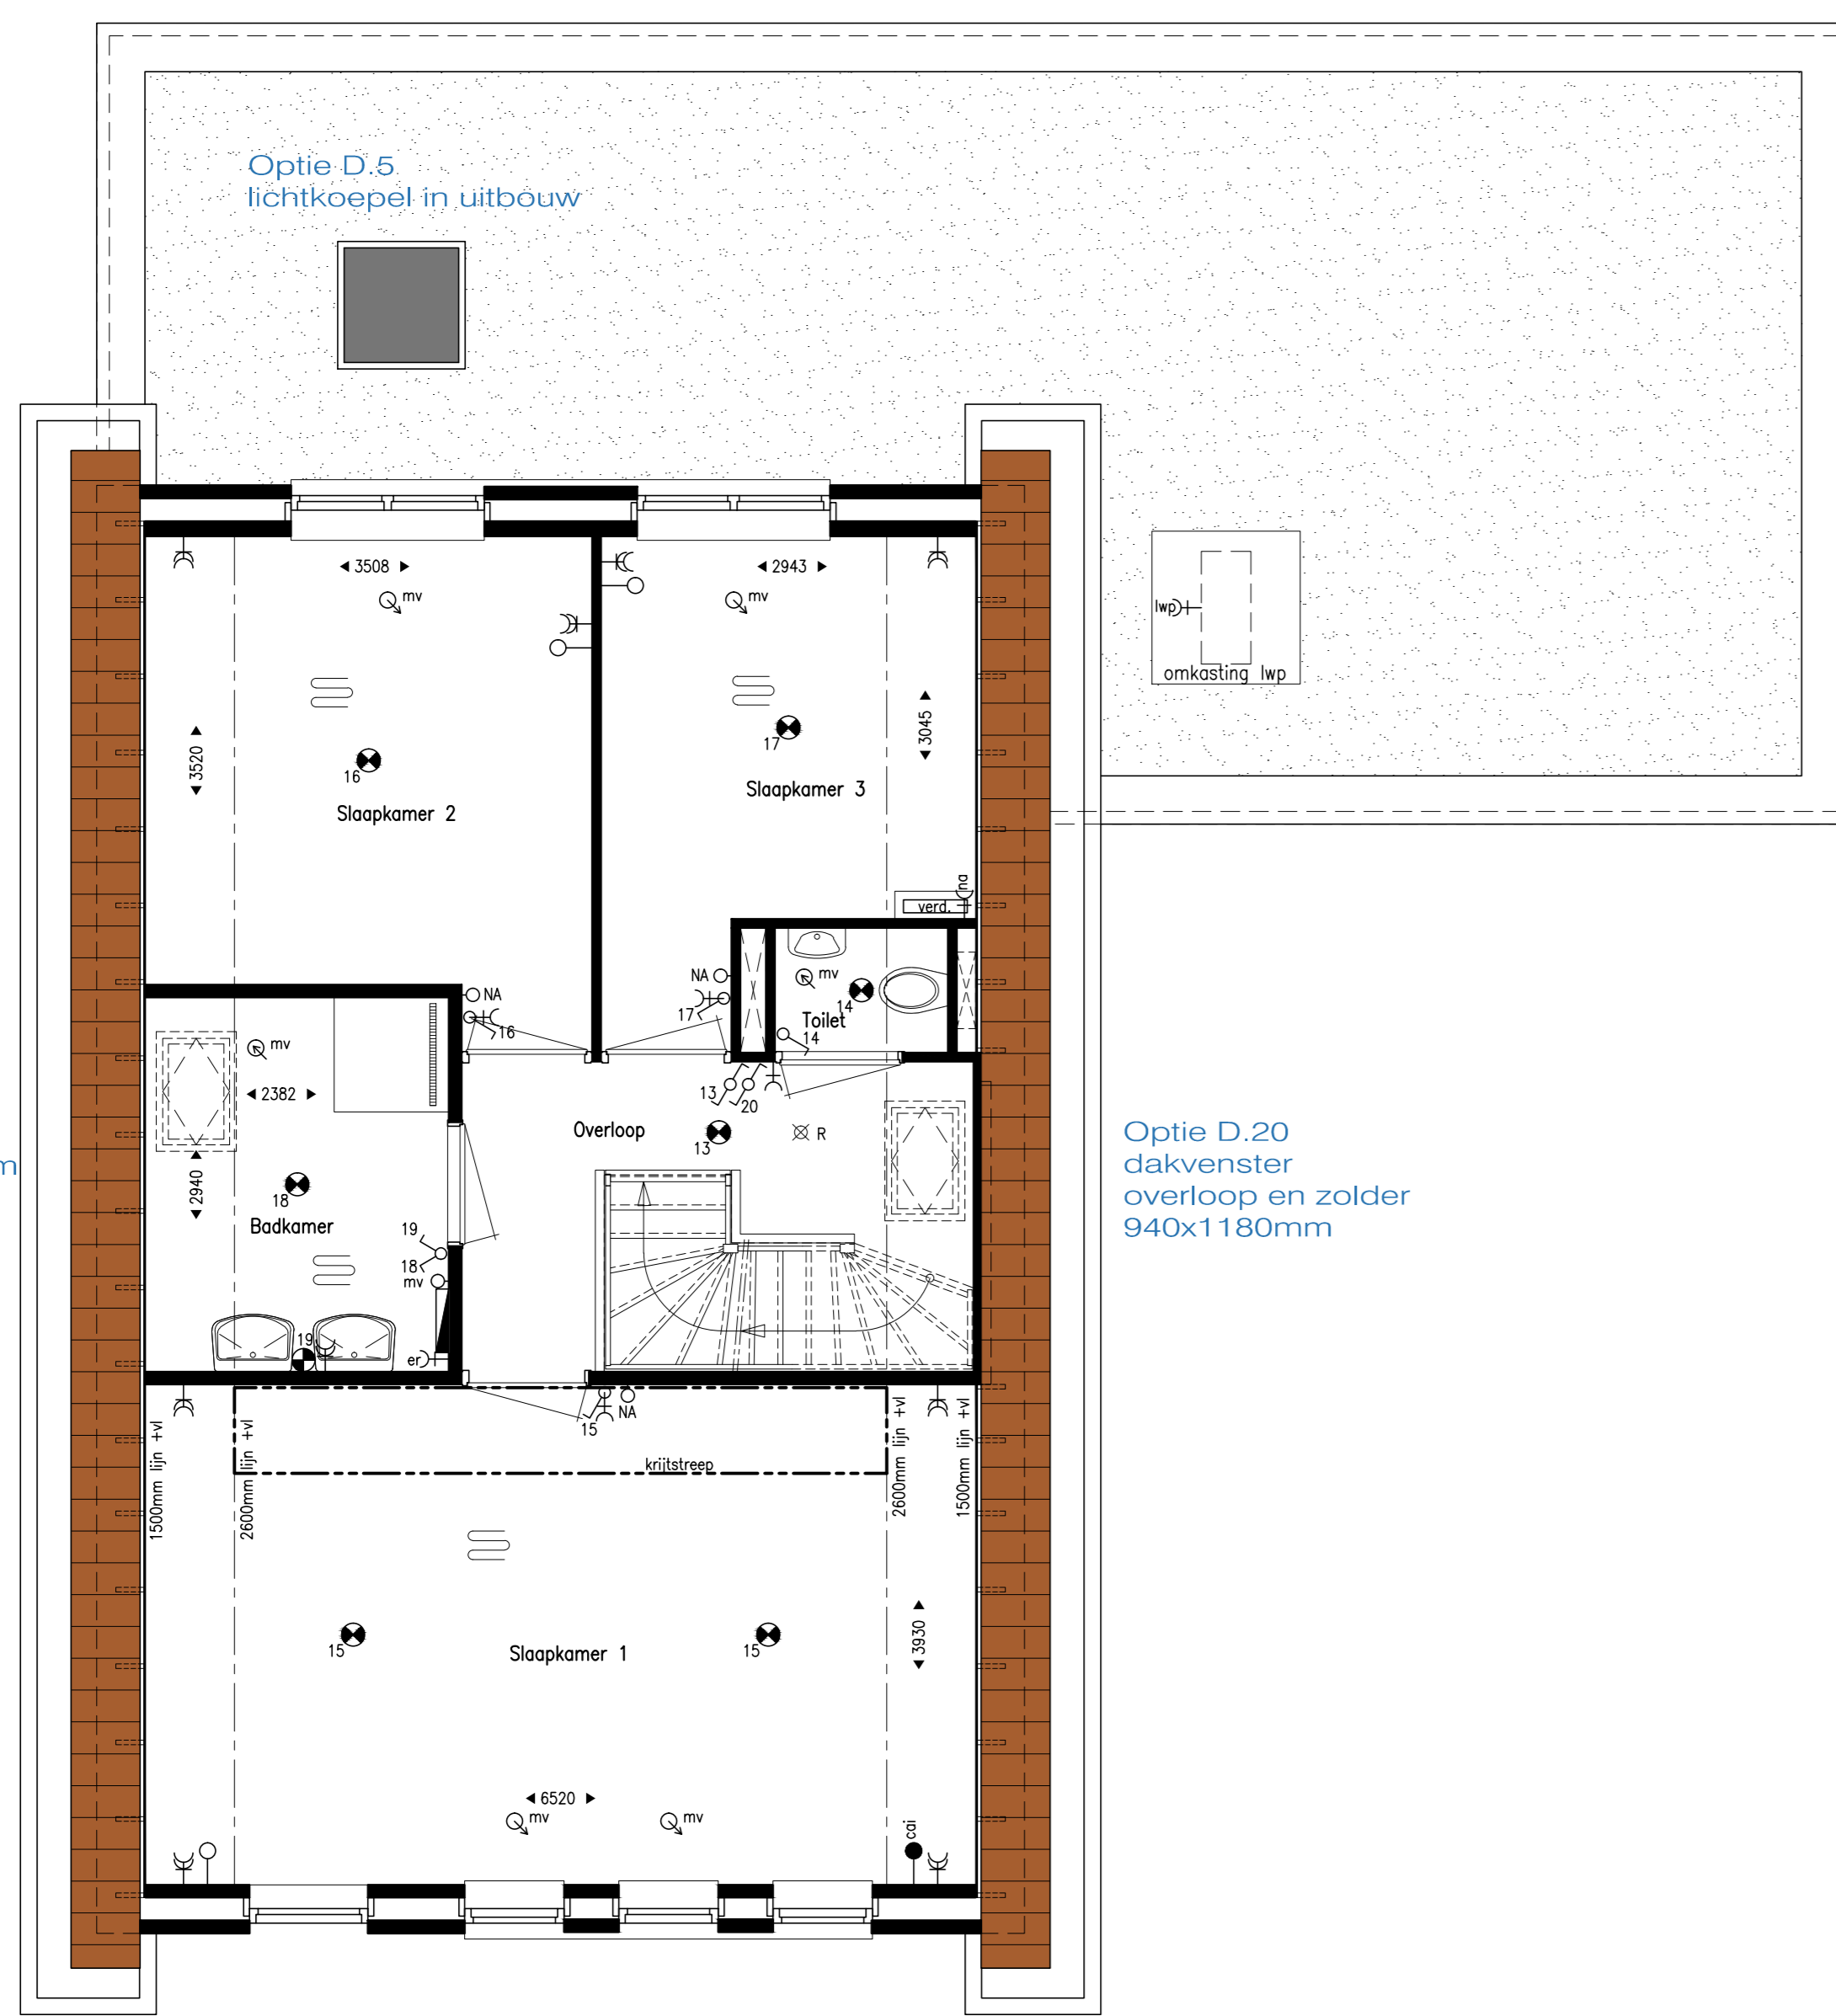

Opties verdieping

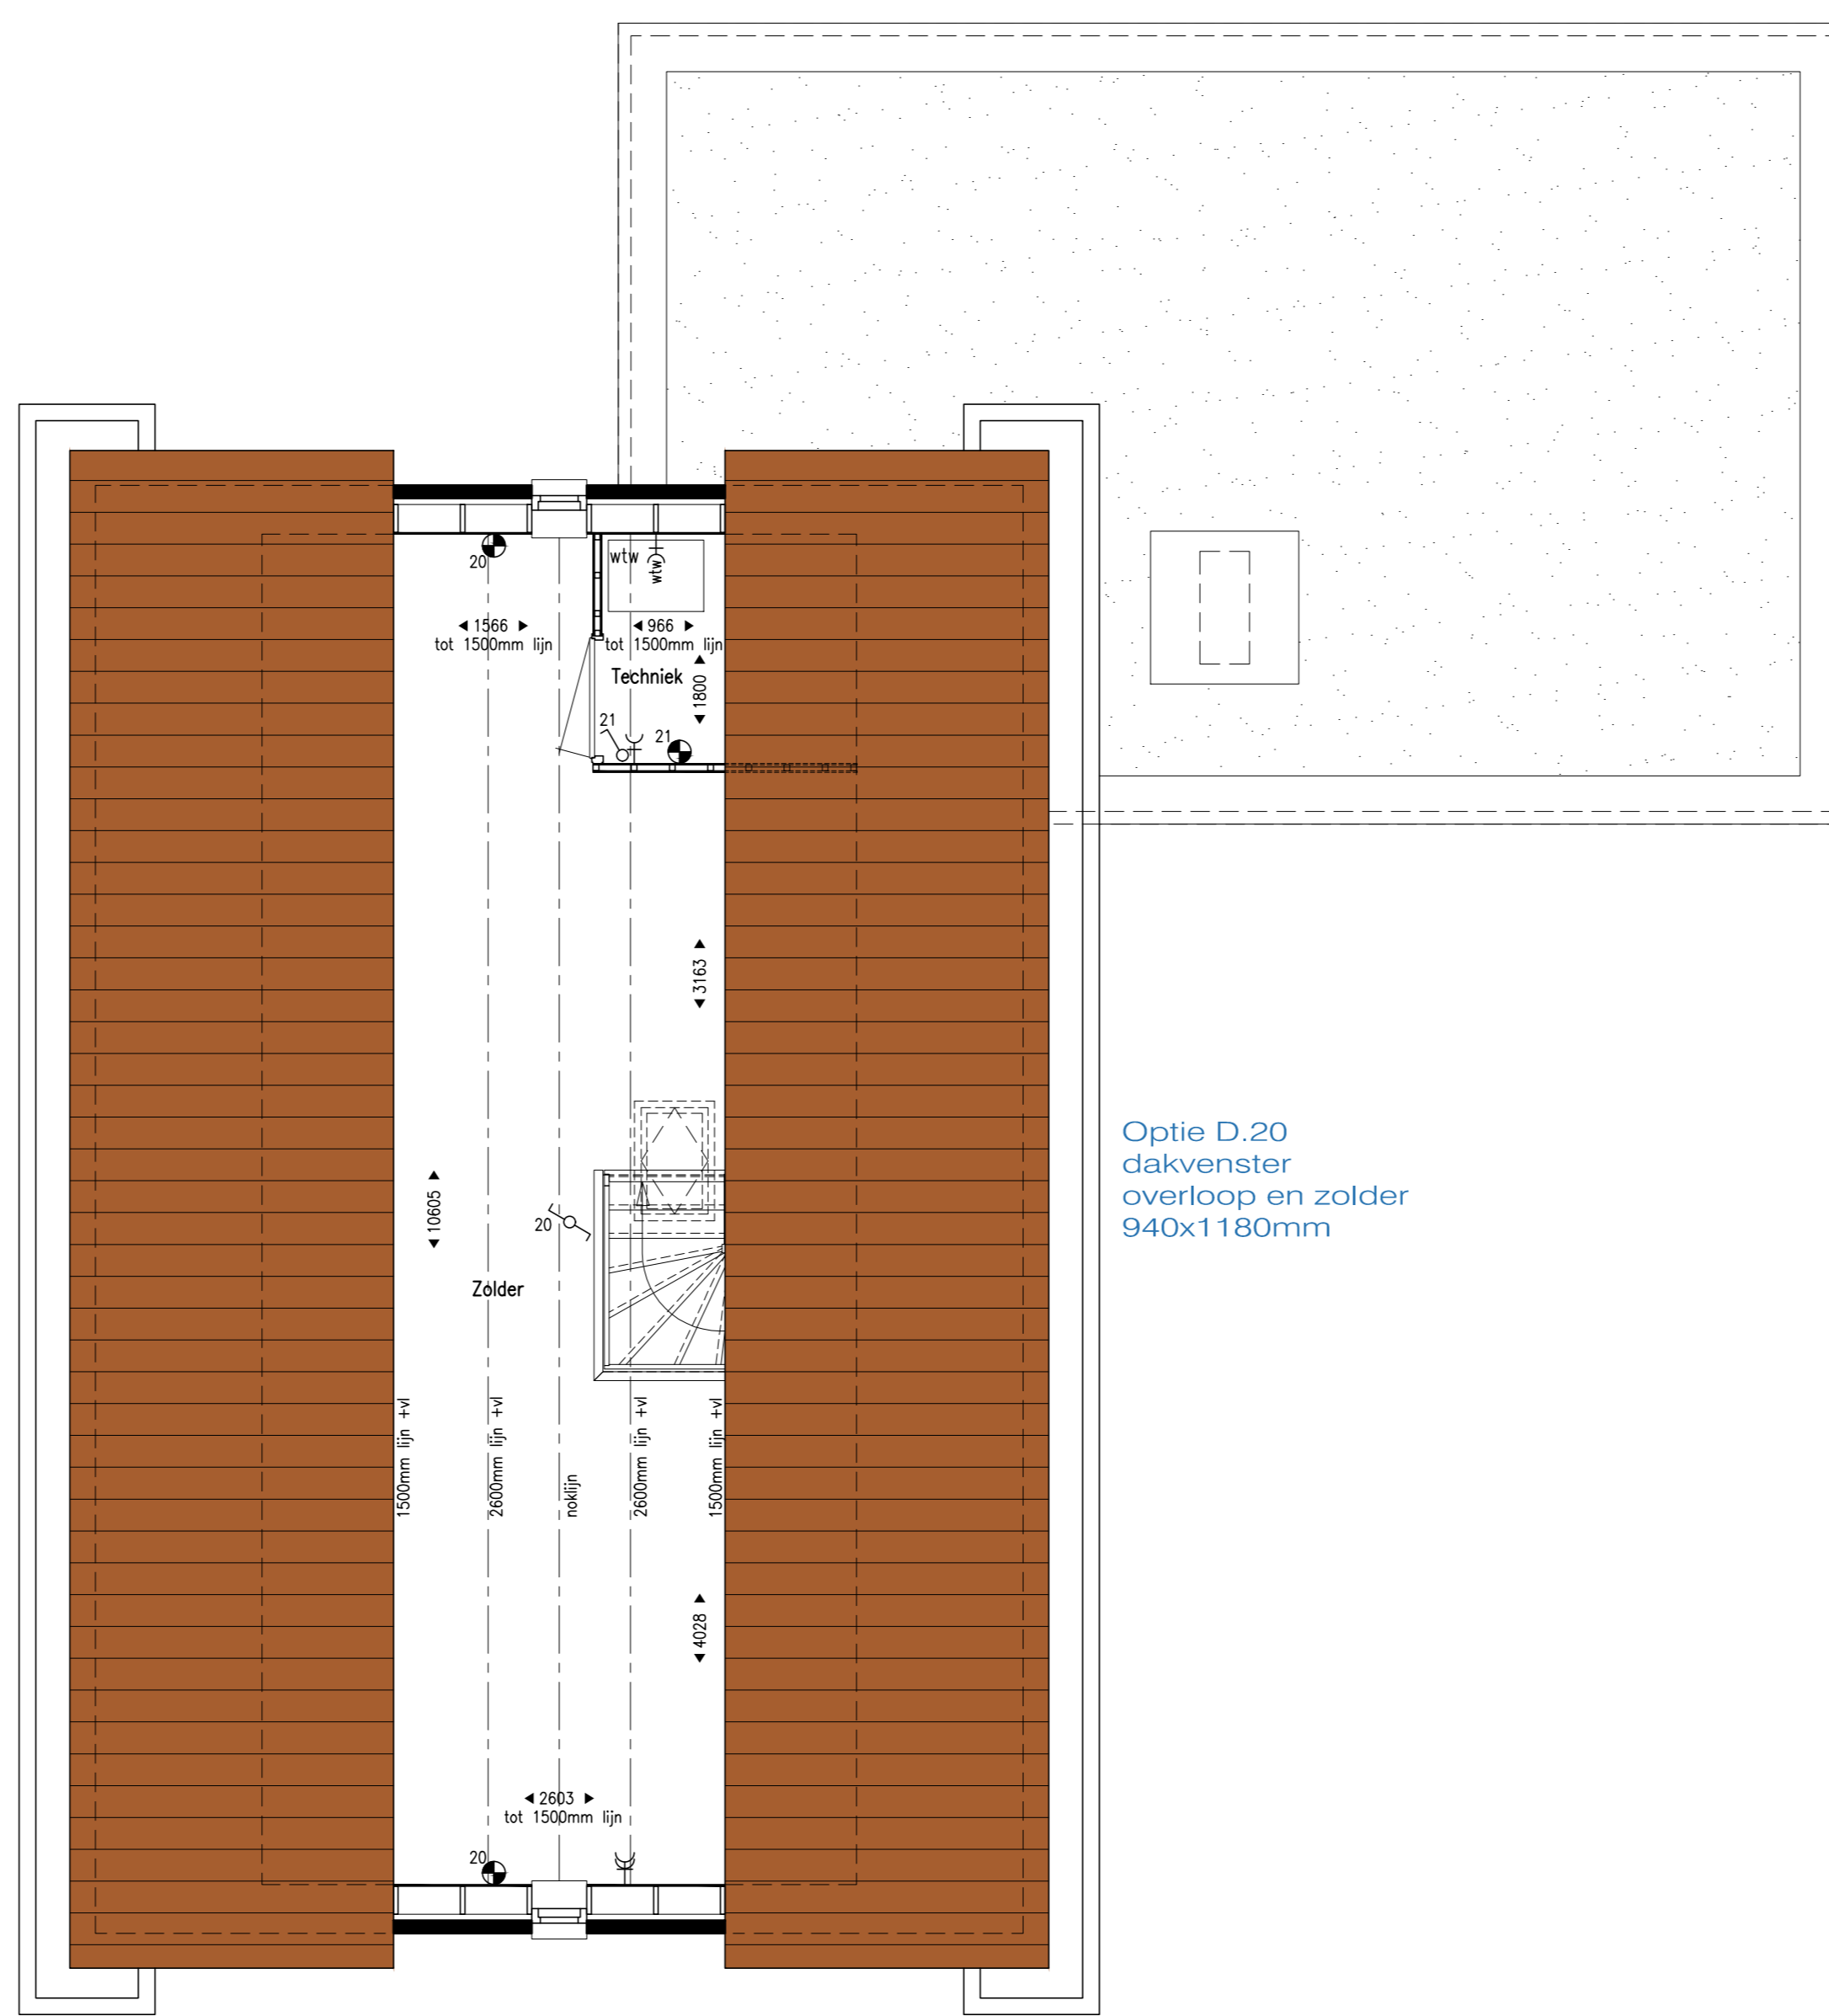

Opties zolder



Voorgevel



Rechter zijgevel



Achtergevel



Achtergevel



Linker zijgevel

ALLE MATEN IN HET WERK CONTROLLEREN

Marquart
ARCHITECTEN

Postbus 163
4940 AD Baaren
telefoon: 0142 518098
fax: 0142 522000
e-mail: info@marquart.nl

project: Nieuwbouw woningen te Dorst Fase 4
opdrachtgever: Synchron B.V.
werknummer: 12-069
ondersceet: Optie tekeningen
Type D, bouwnr. 114, 115

datum: 28-06-2019
schaal: 1:50/1:100
getekend: DIV
getekend: DIV
formaat: 914x1090mm
tbl-naam: n12-069-A-1-tp-0 fase 4

E			
D			
C			
B	15-07-2019	definitief	DIV
A	09-07-2019	diverse aanpassingen a.d.v. opmerkingen opdrachtgever	DIV
ref	datum	opmerkingen	gh