




Opties begane grond

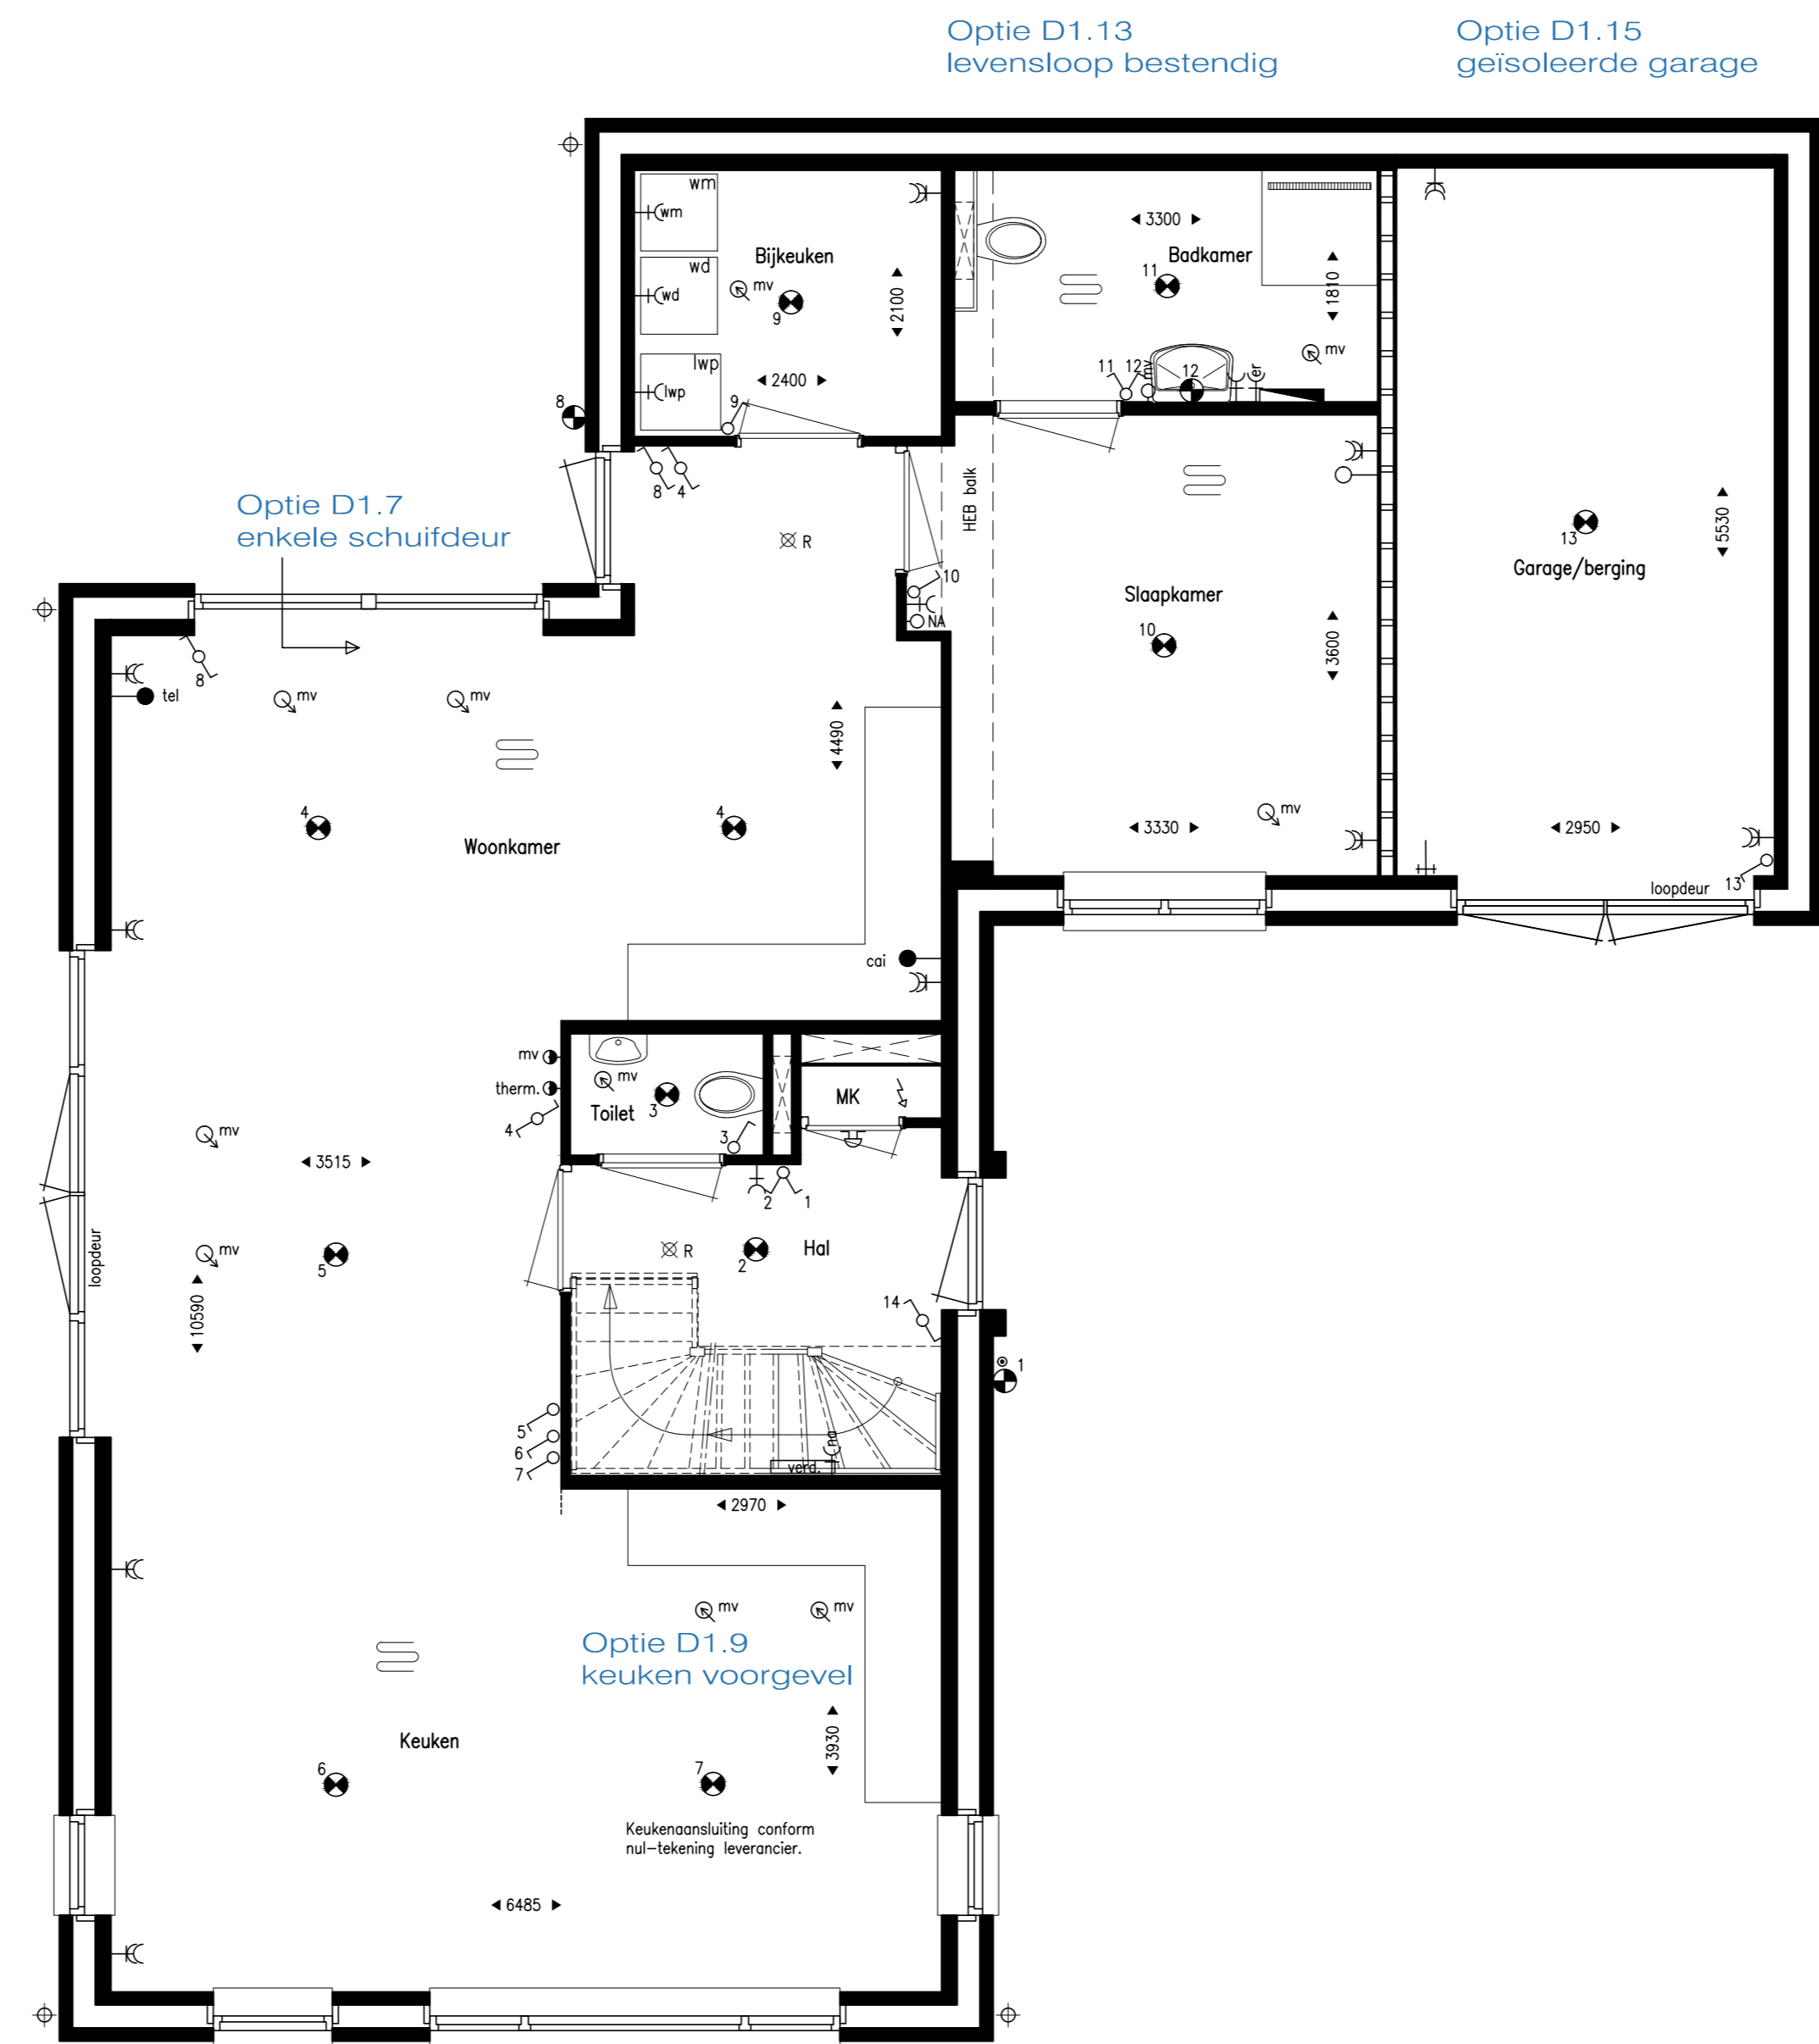


Opties begane grond

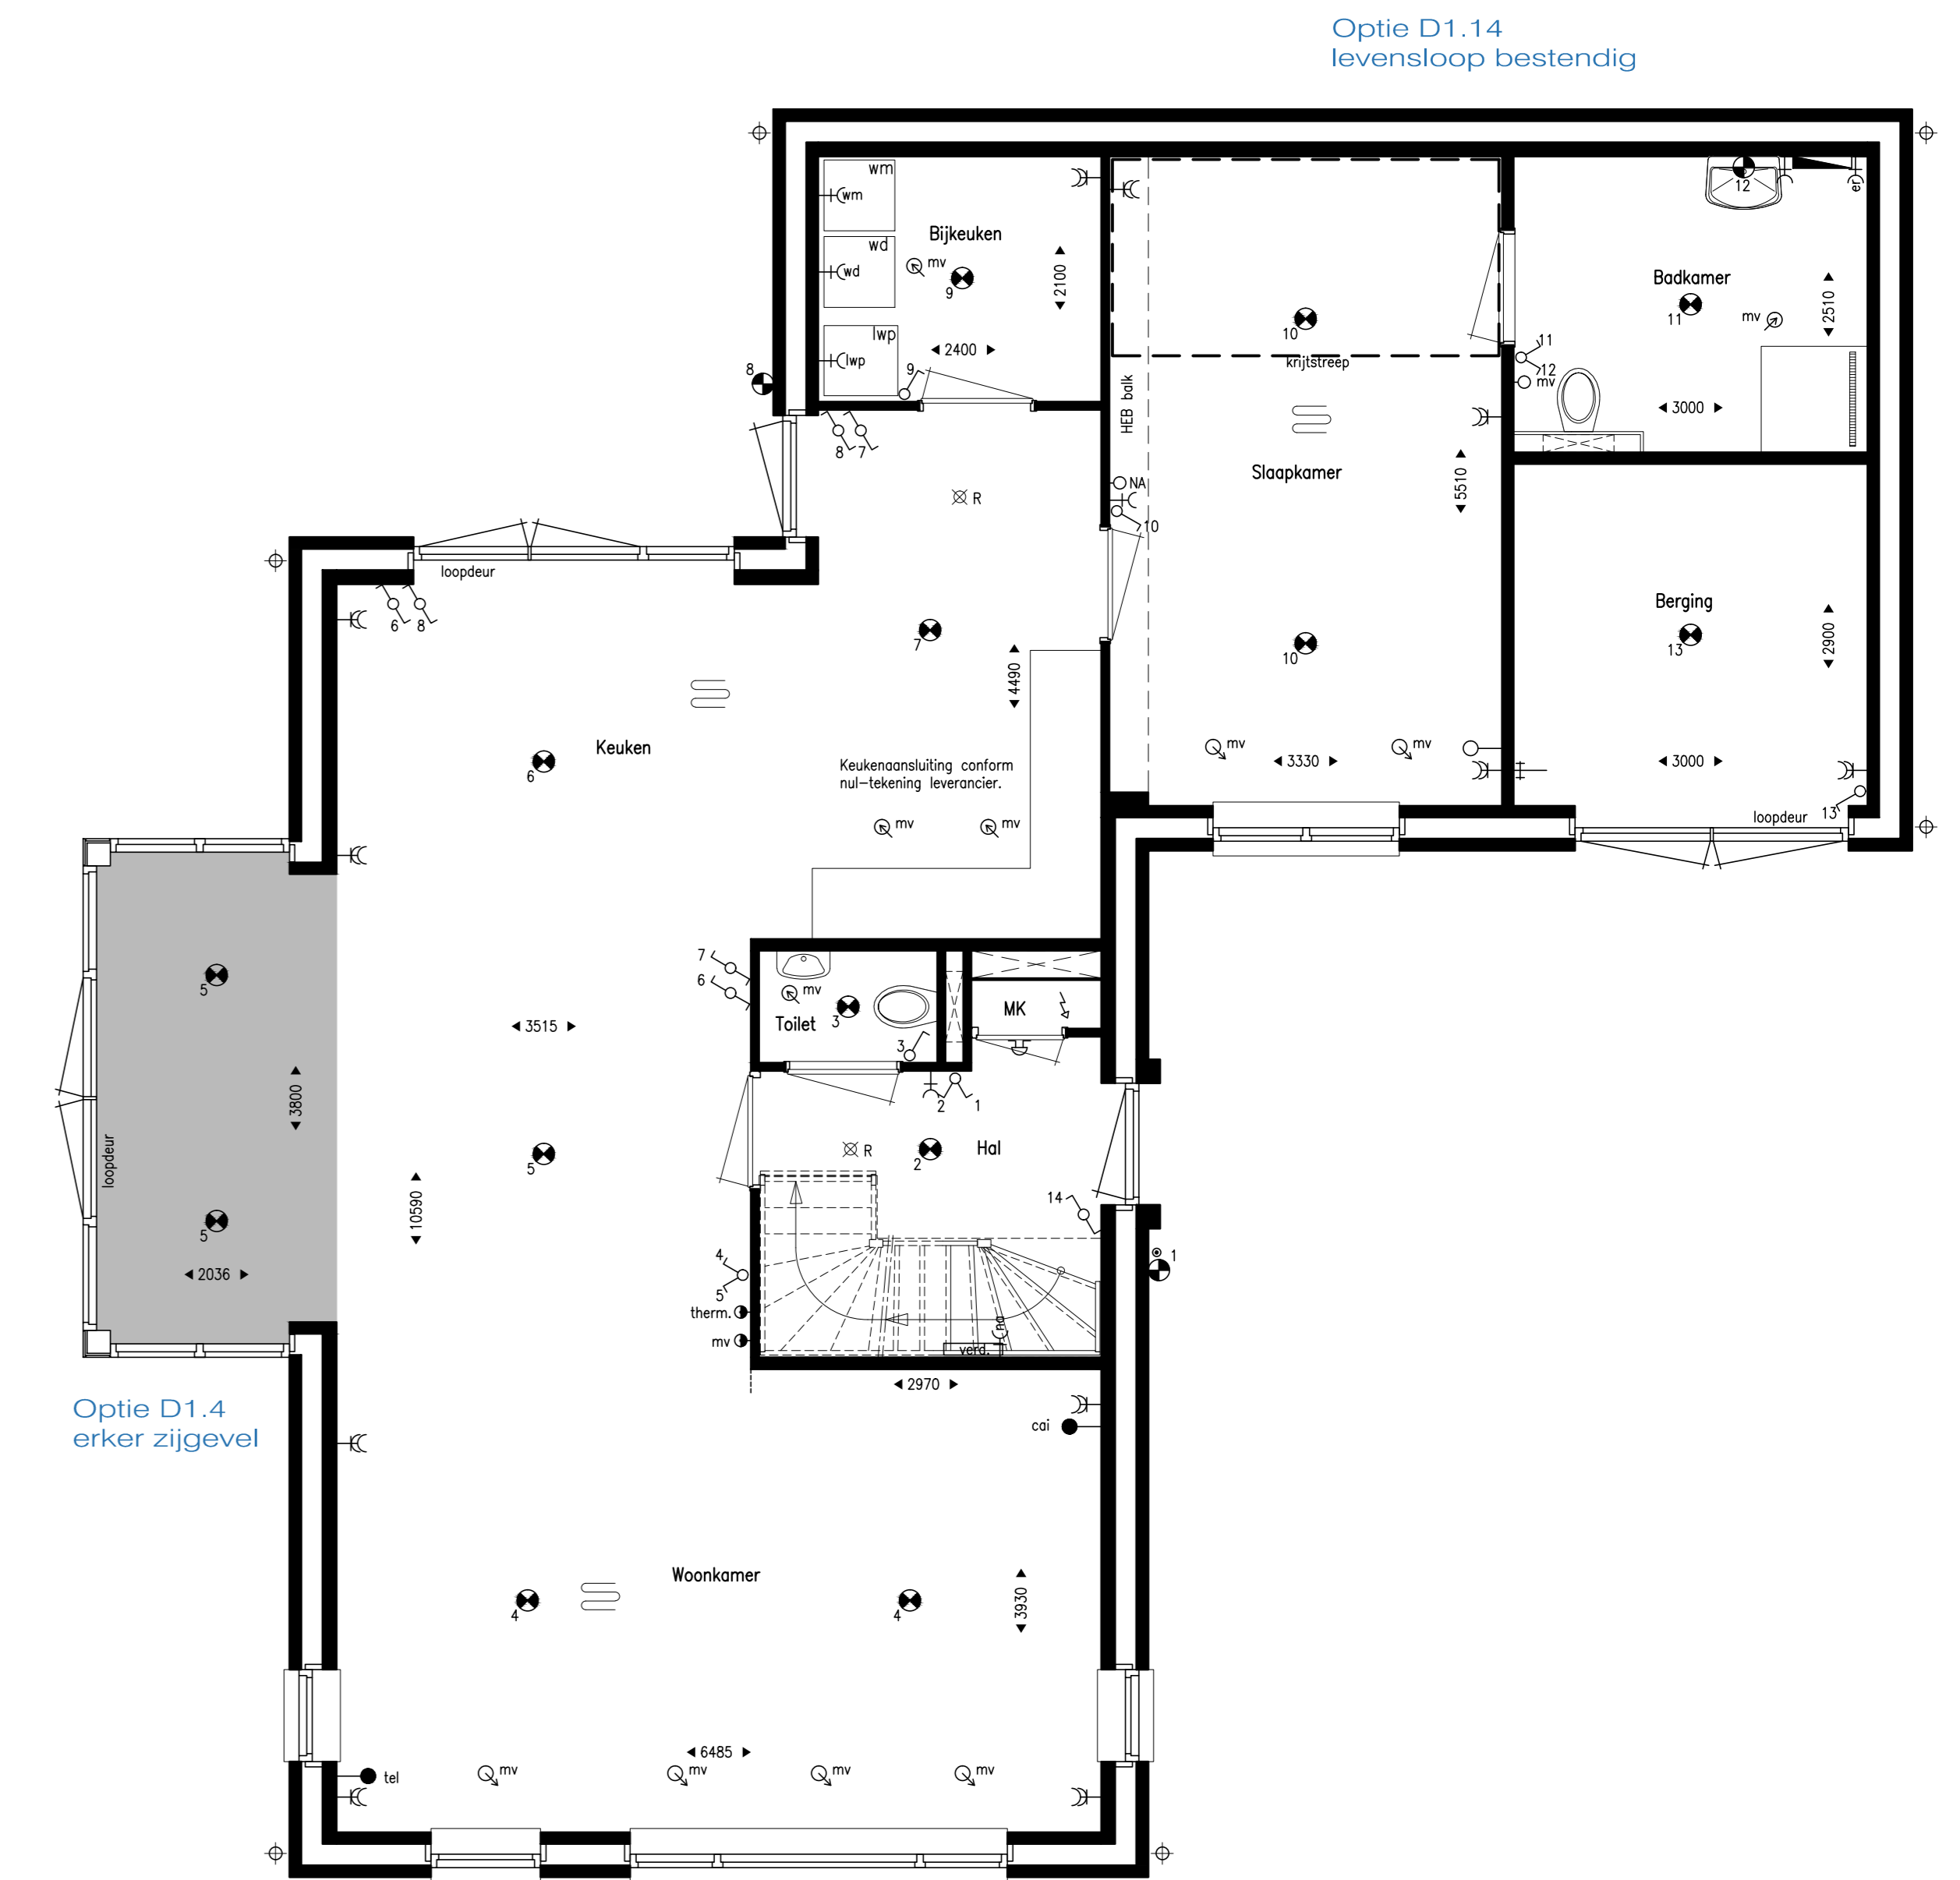

Opties begane grond

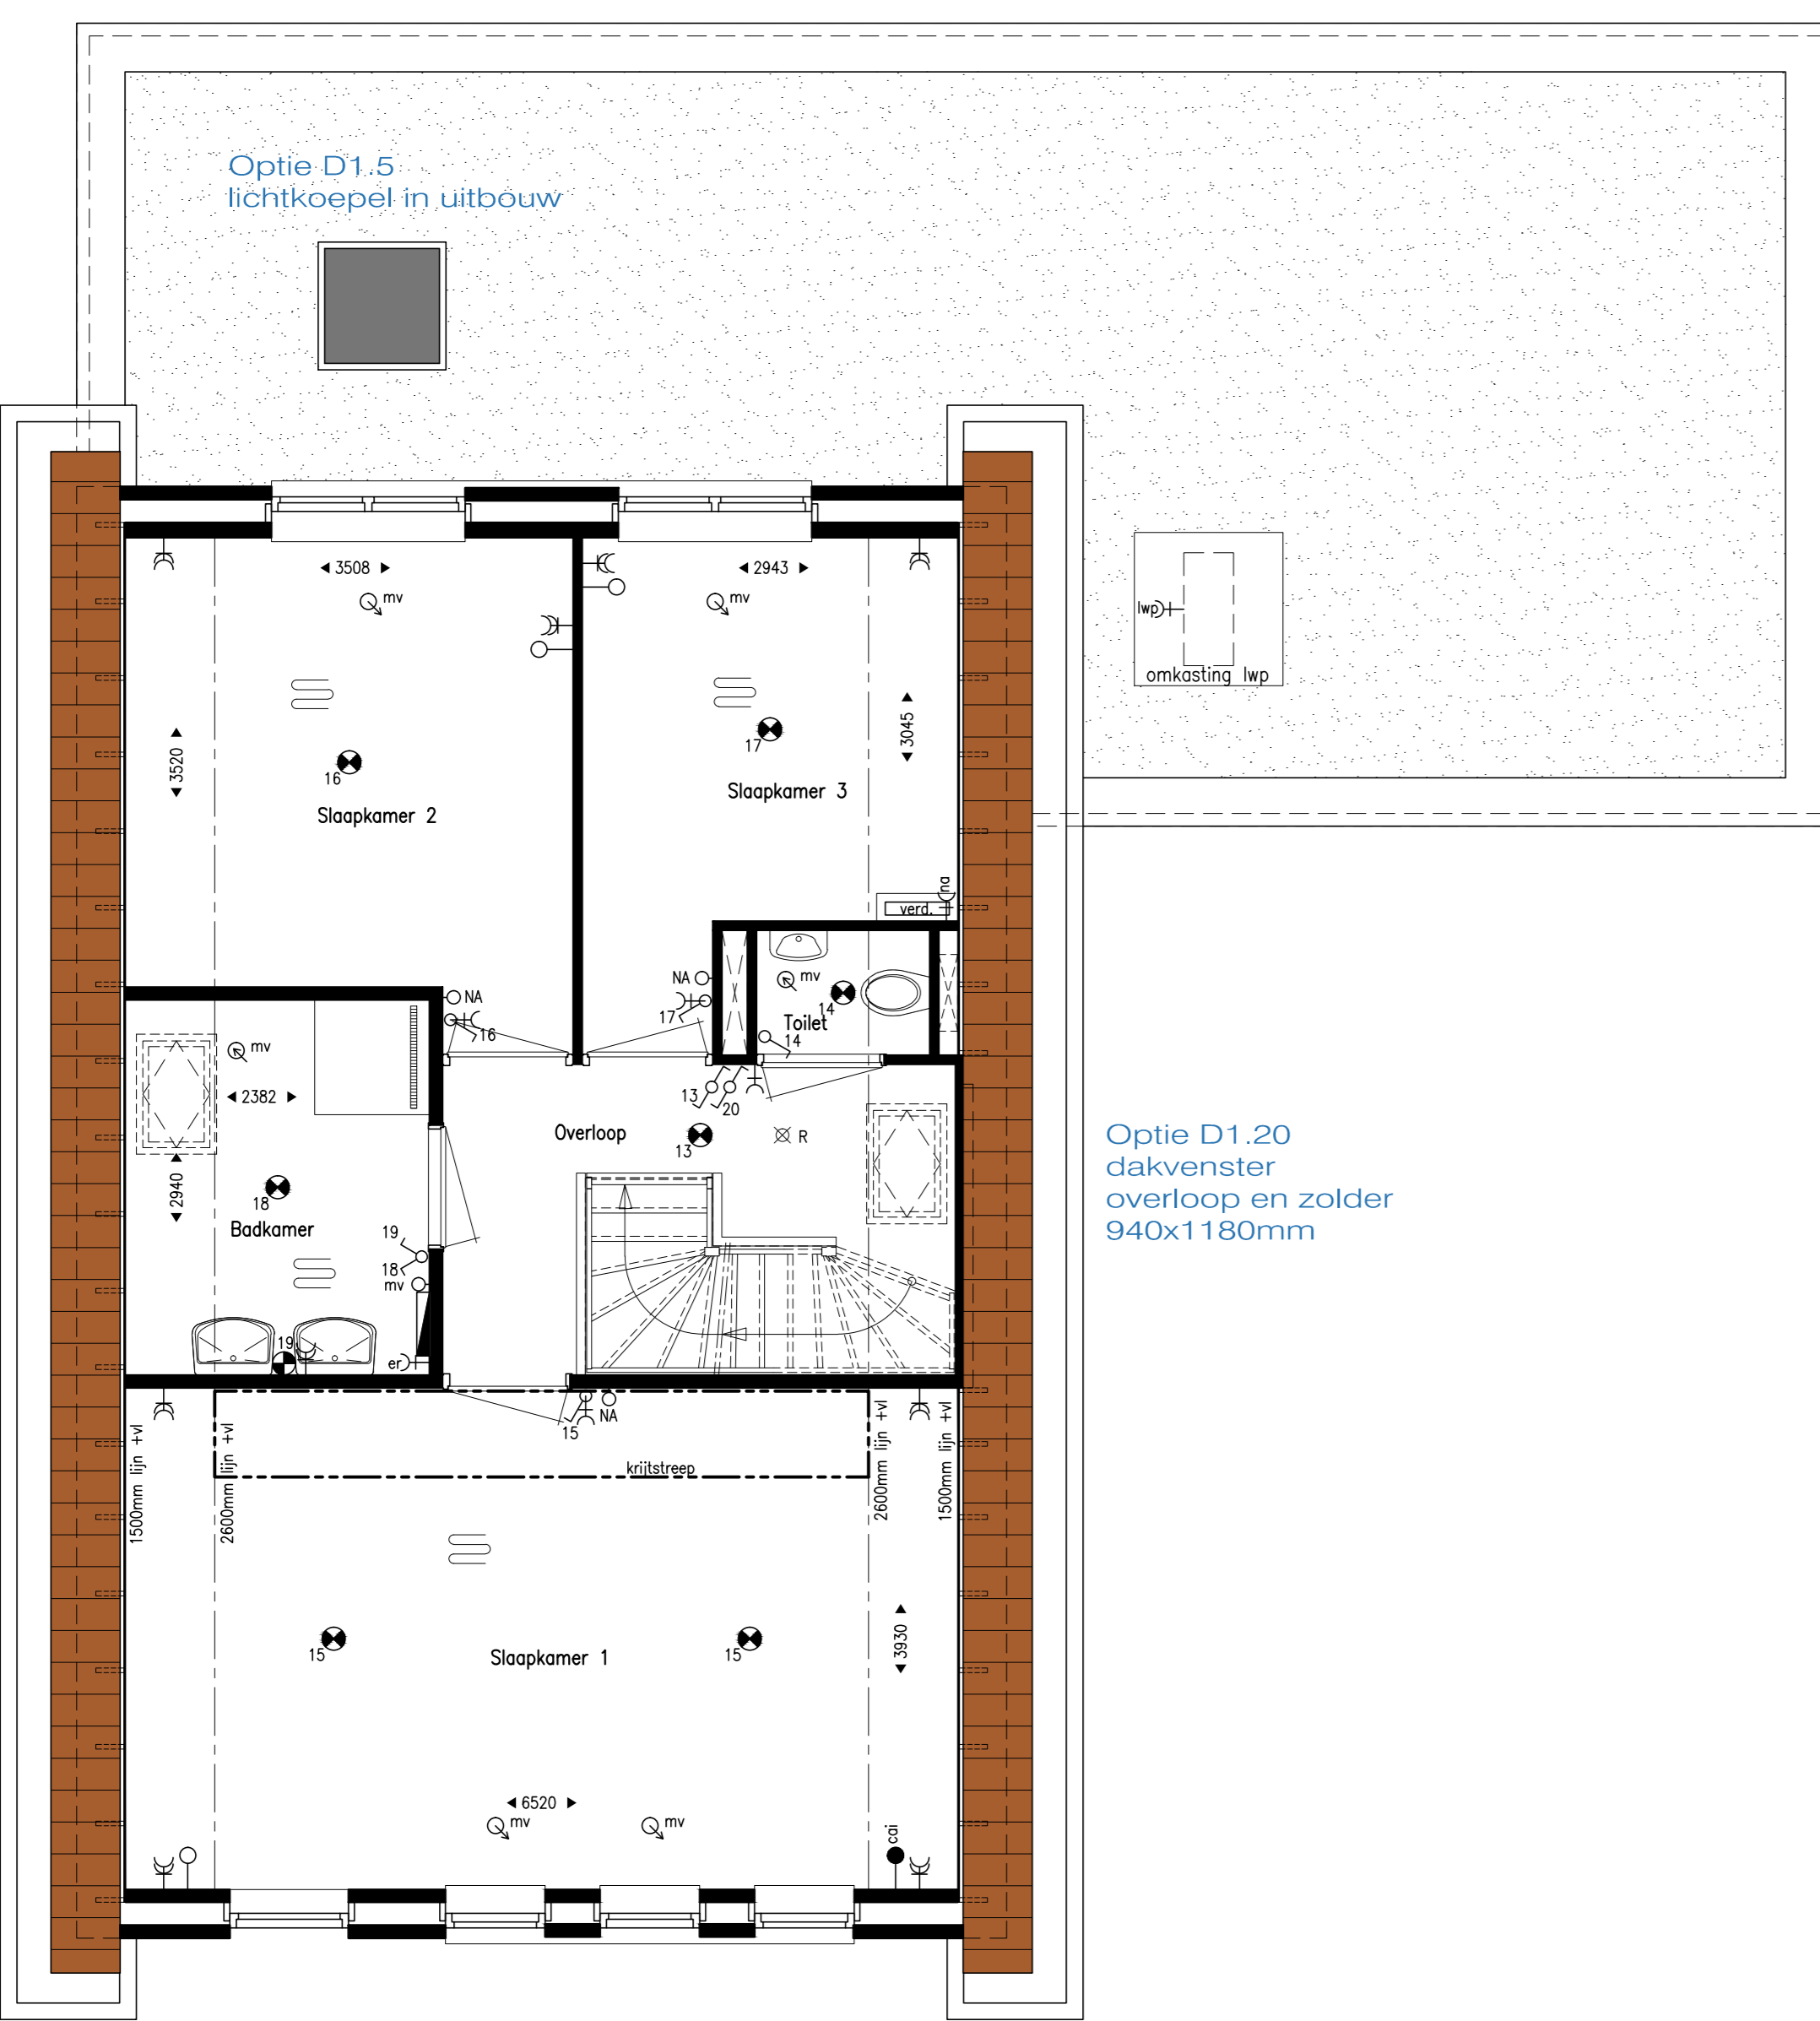

Opties verdieping

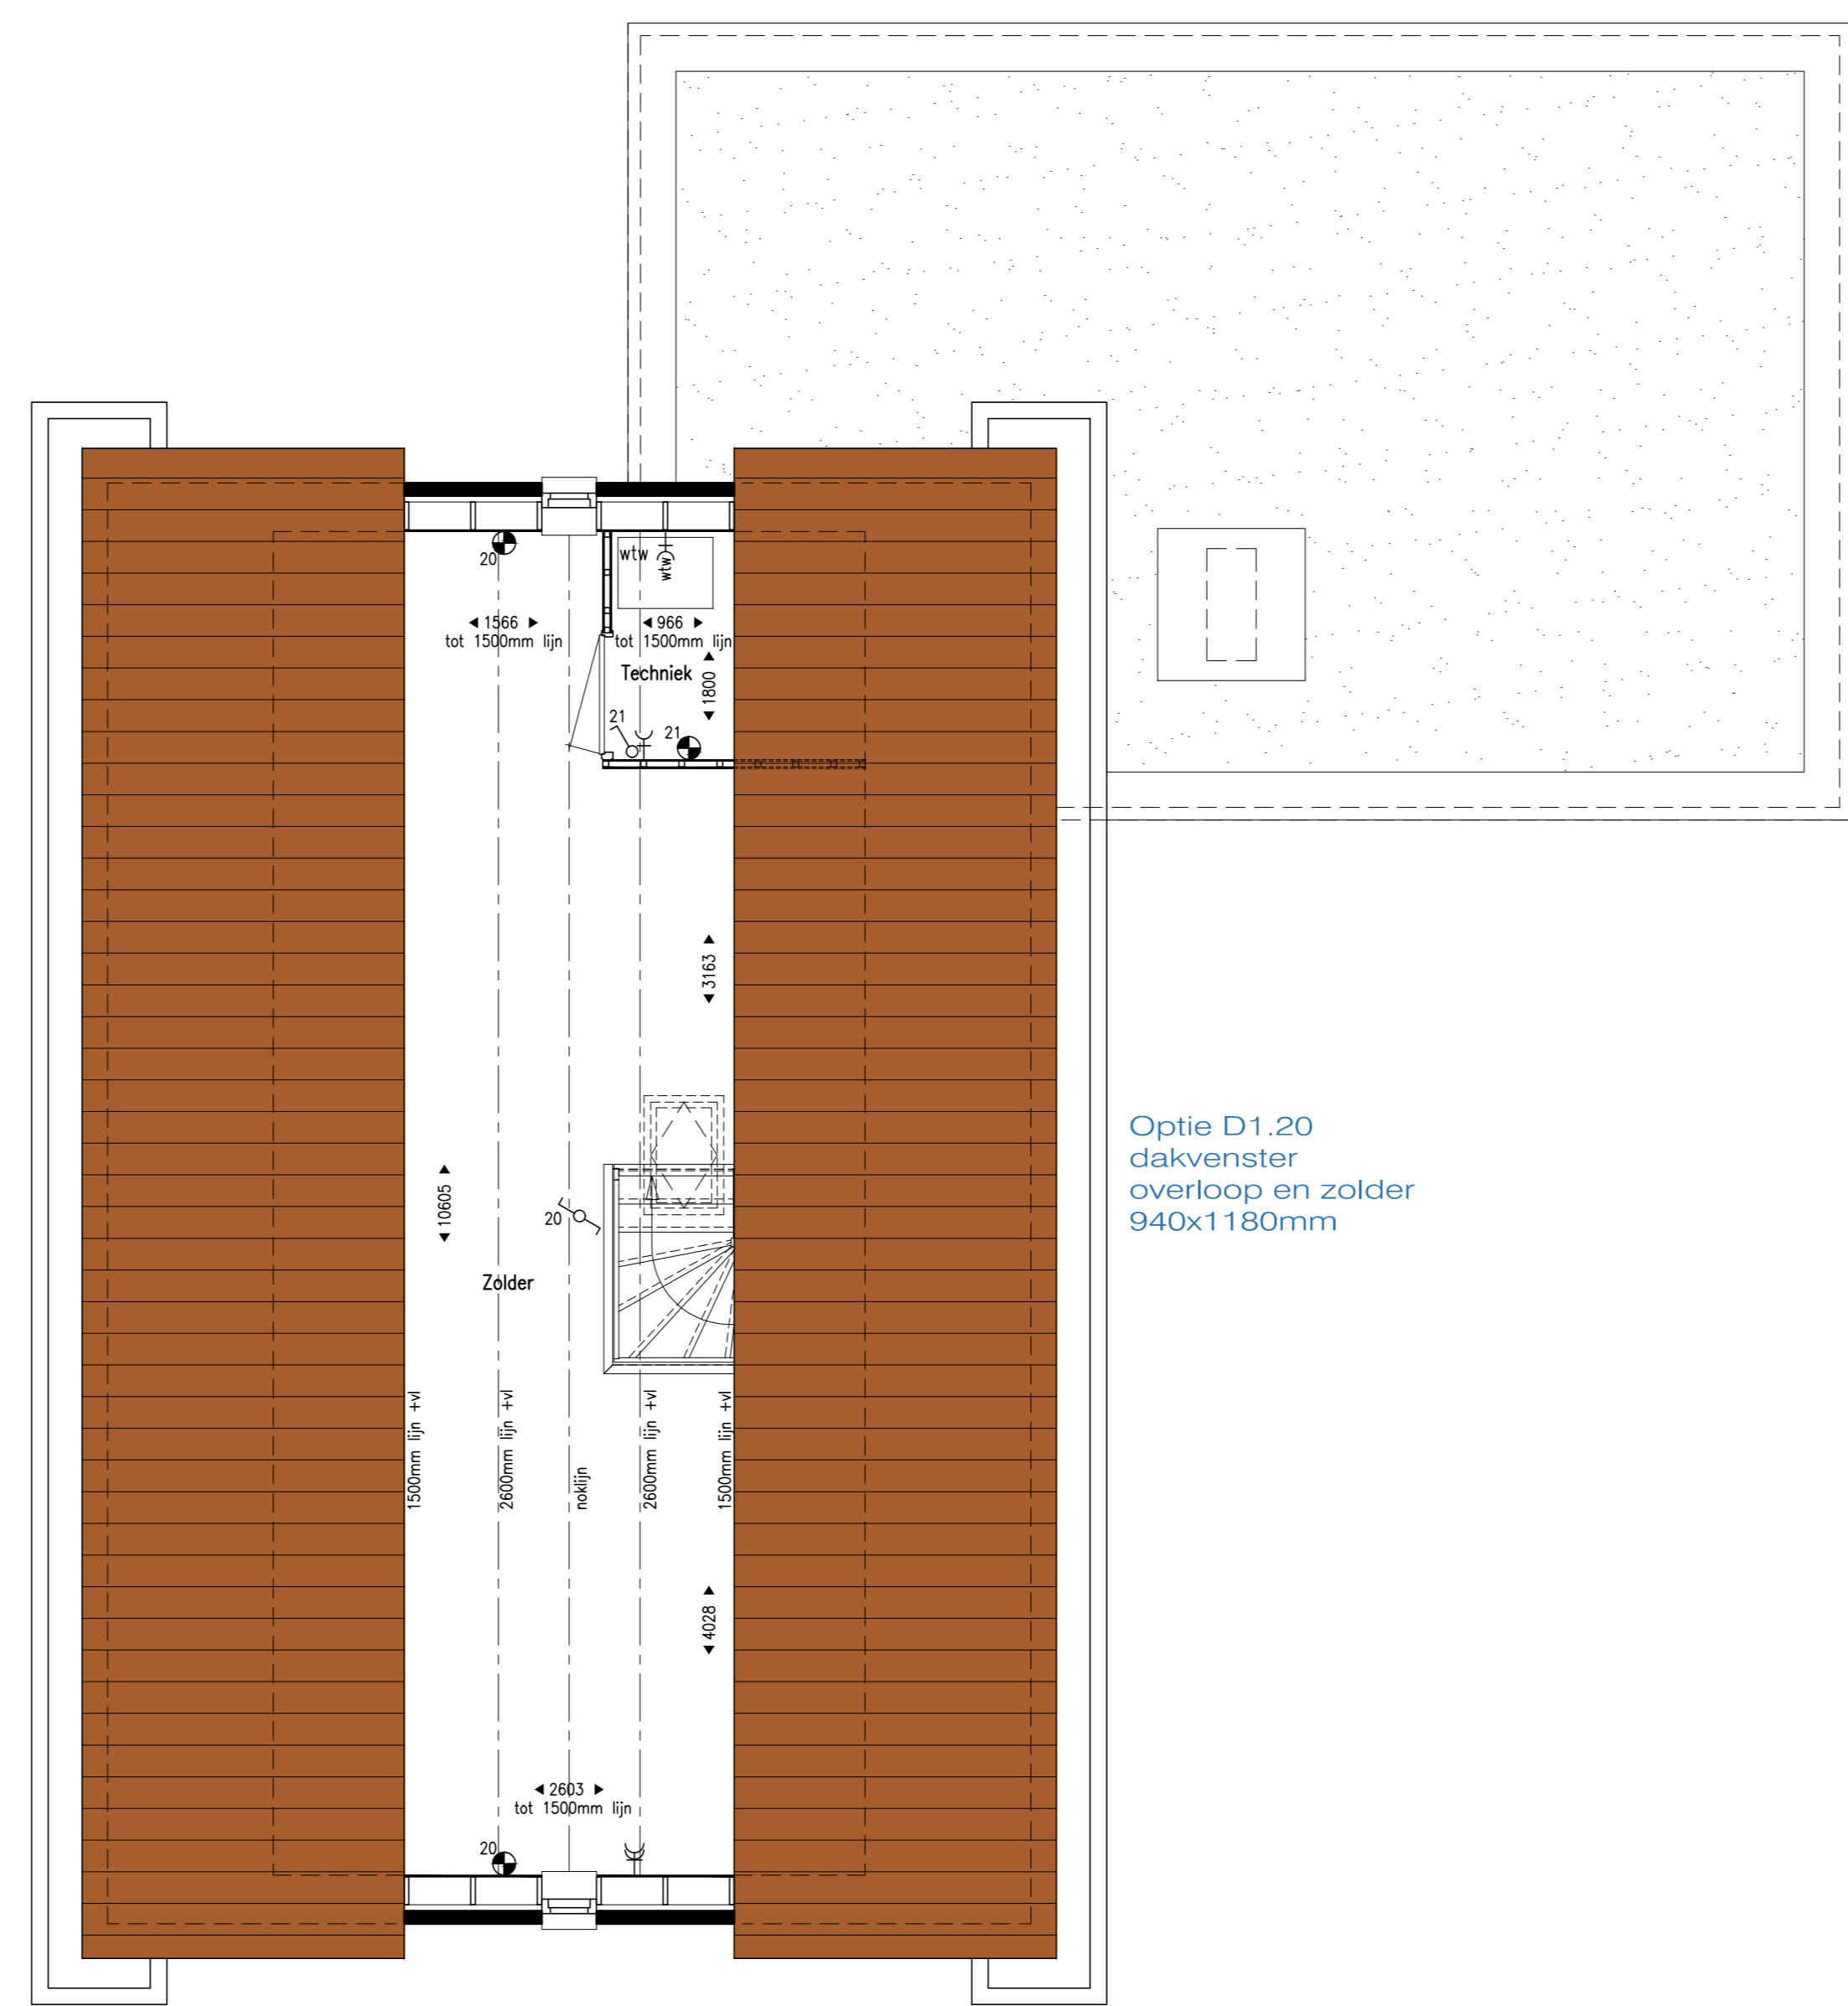

Opties zolder


- Legenda**
- enkelpolige schakelaar
 - serieschakelaar
 - dubbelpolige schakelaar
 - enkelpolige schakelaar+enkele, geaarde wandcontactdoos
 - CO2 sensor ventilatie
 - draadloze schakelaar ventilatie
 - plafond-lichtpunt
 - wand-lichtpunt
 - enkele, geaarde wandcontactdoos
 - dubbele, geaarde wandcontactdoos
 - mechanische toevoer
 - mechanische afvoer
 - aansluitpunt centrale antenne (bedraad)
 - aansluitpunt telefoon (bedraad)
 - losse leiding
 - kamerthermostaat centrale verwarming
 - regeling vloerverwarming
 - rookmelder 230V gekoppeld
 - bed
 - bedrukker
 - radiatorafdekking
 - radiatorafdekking
 - verdeler vloerverwarming
 - vloerverwarming
 - elektrische radiator
 - hewaterafvoer
 - geaarde wandcontactdoos, w/e-unit
 - geaarde wandcontactdoos, warmtepomp
 - geaarde wandcontactdoos, wasmachine
 - geaarde wandcontactdoos, elektrische radiator
 - geaarde wandcontactdoos, elektrische verdeler
 - krijtstreep voor ventilatie
 - krijtstreep voor licht




Voorgevel



Rechter zijgevel

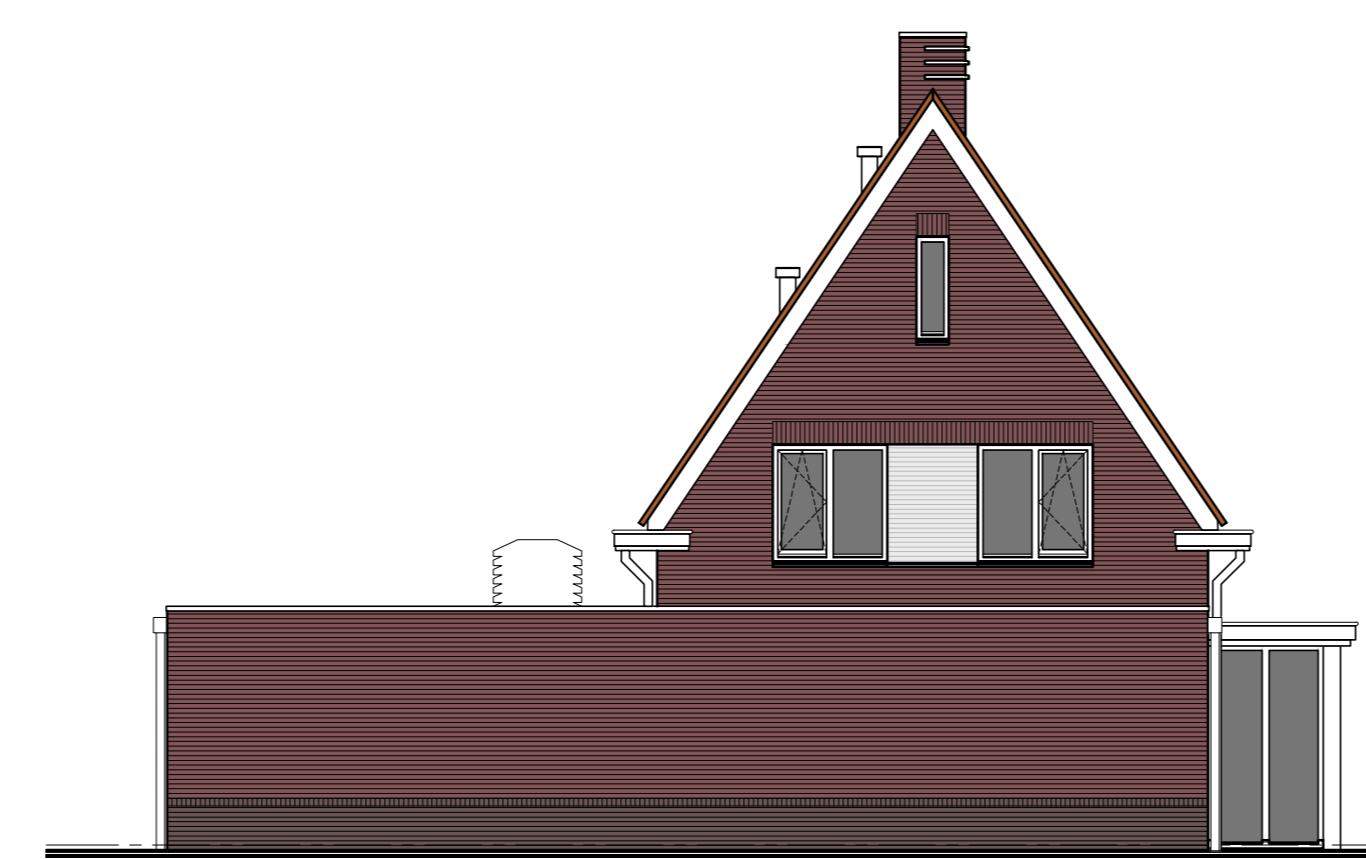

Achtergevel

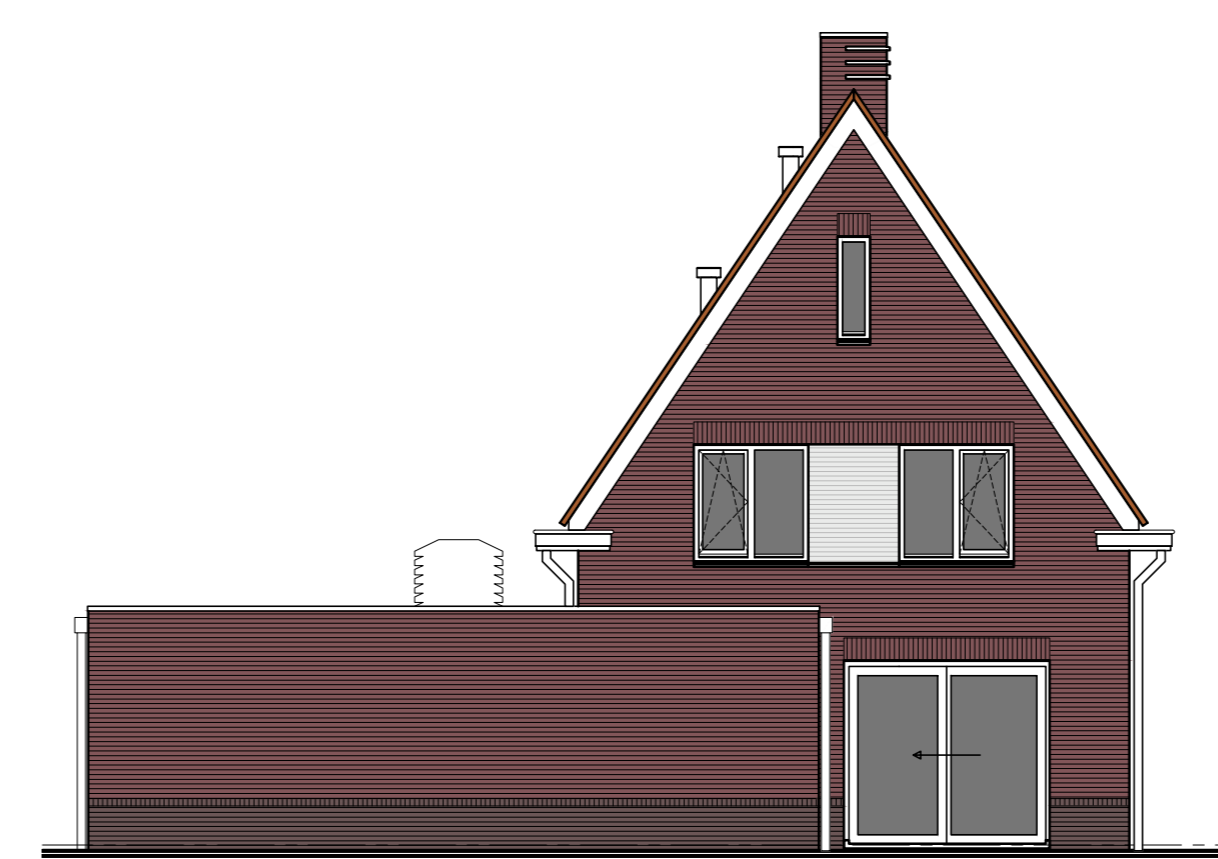

Achtergevel



Linker zijgevel

ALLE MATEN IN HET WERK CONTROLLEREN

Marquart
ARCHITECTEN

Postbus 163
4240 AD Raaijckwerf
telefoon: 0146 518098
fax: 0146 522000
e-mail: info@marquart.nl

project	Nieuwbouw woningen te Dorst Fase 4	Postbus 163 4240 AD Raaijckwerf telefoon: 0146 518098 fax: 0146 522000 e-mail: info@marquart.nl
opdrachtgever	Synchroon B.V.	Zilverstraat 39, 2718PP Zoetermeer
werfnummer	12-069	
ondersceet	Optie tekeningen Type D1, bouwnr. 116	
datum	28-06-2019	
schaal	1:50/1:100	
getekend	DIV	
getoet	DIV	
formaat	A1 841x1189mm	
tbl-naam	n12-069-A1-type 0 fase 4	
blad	VK14	