




Opties begane grond

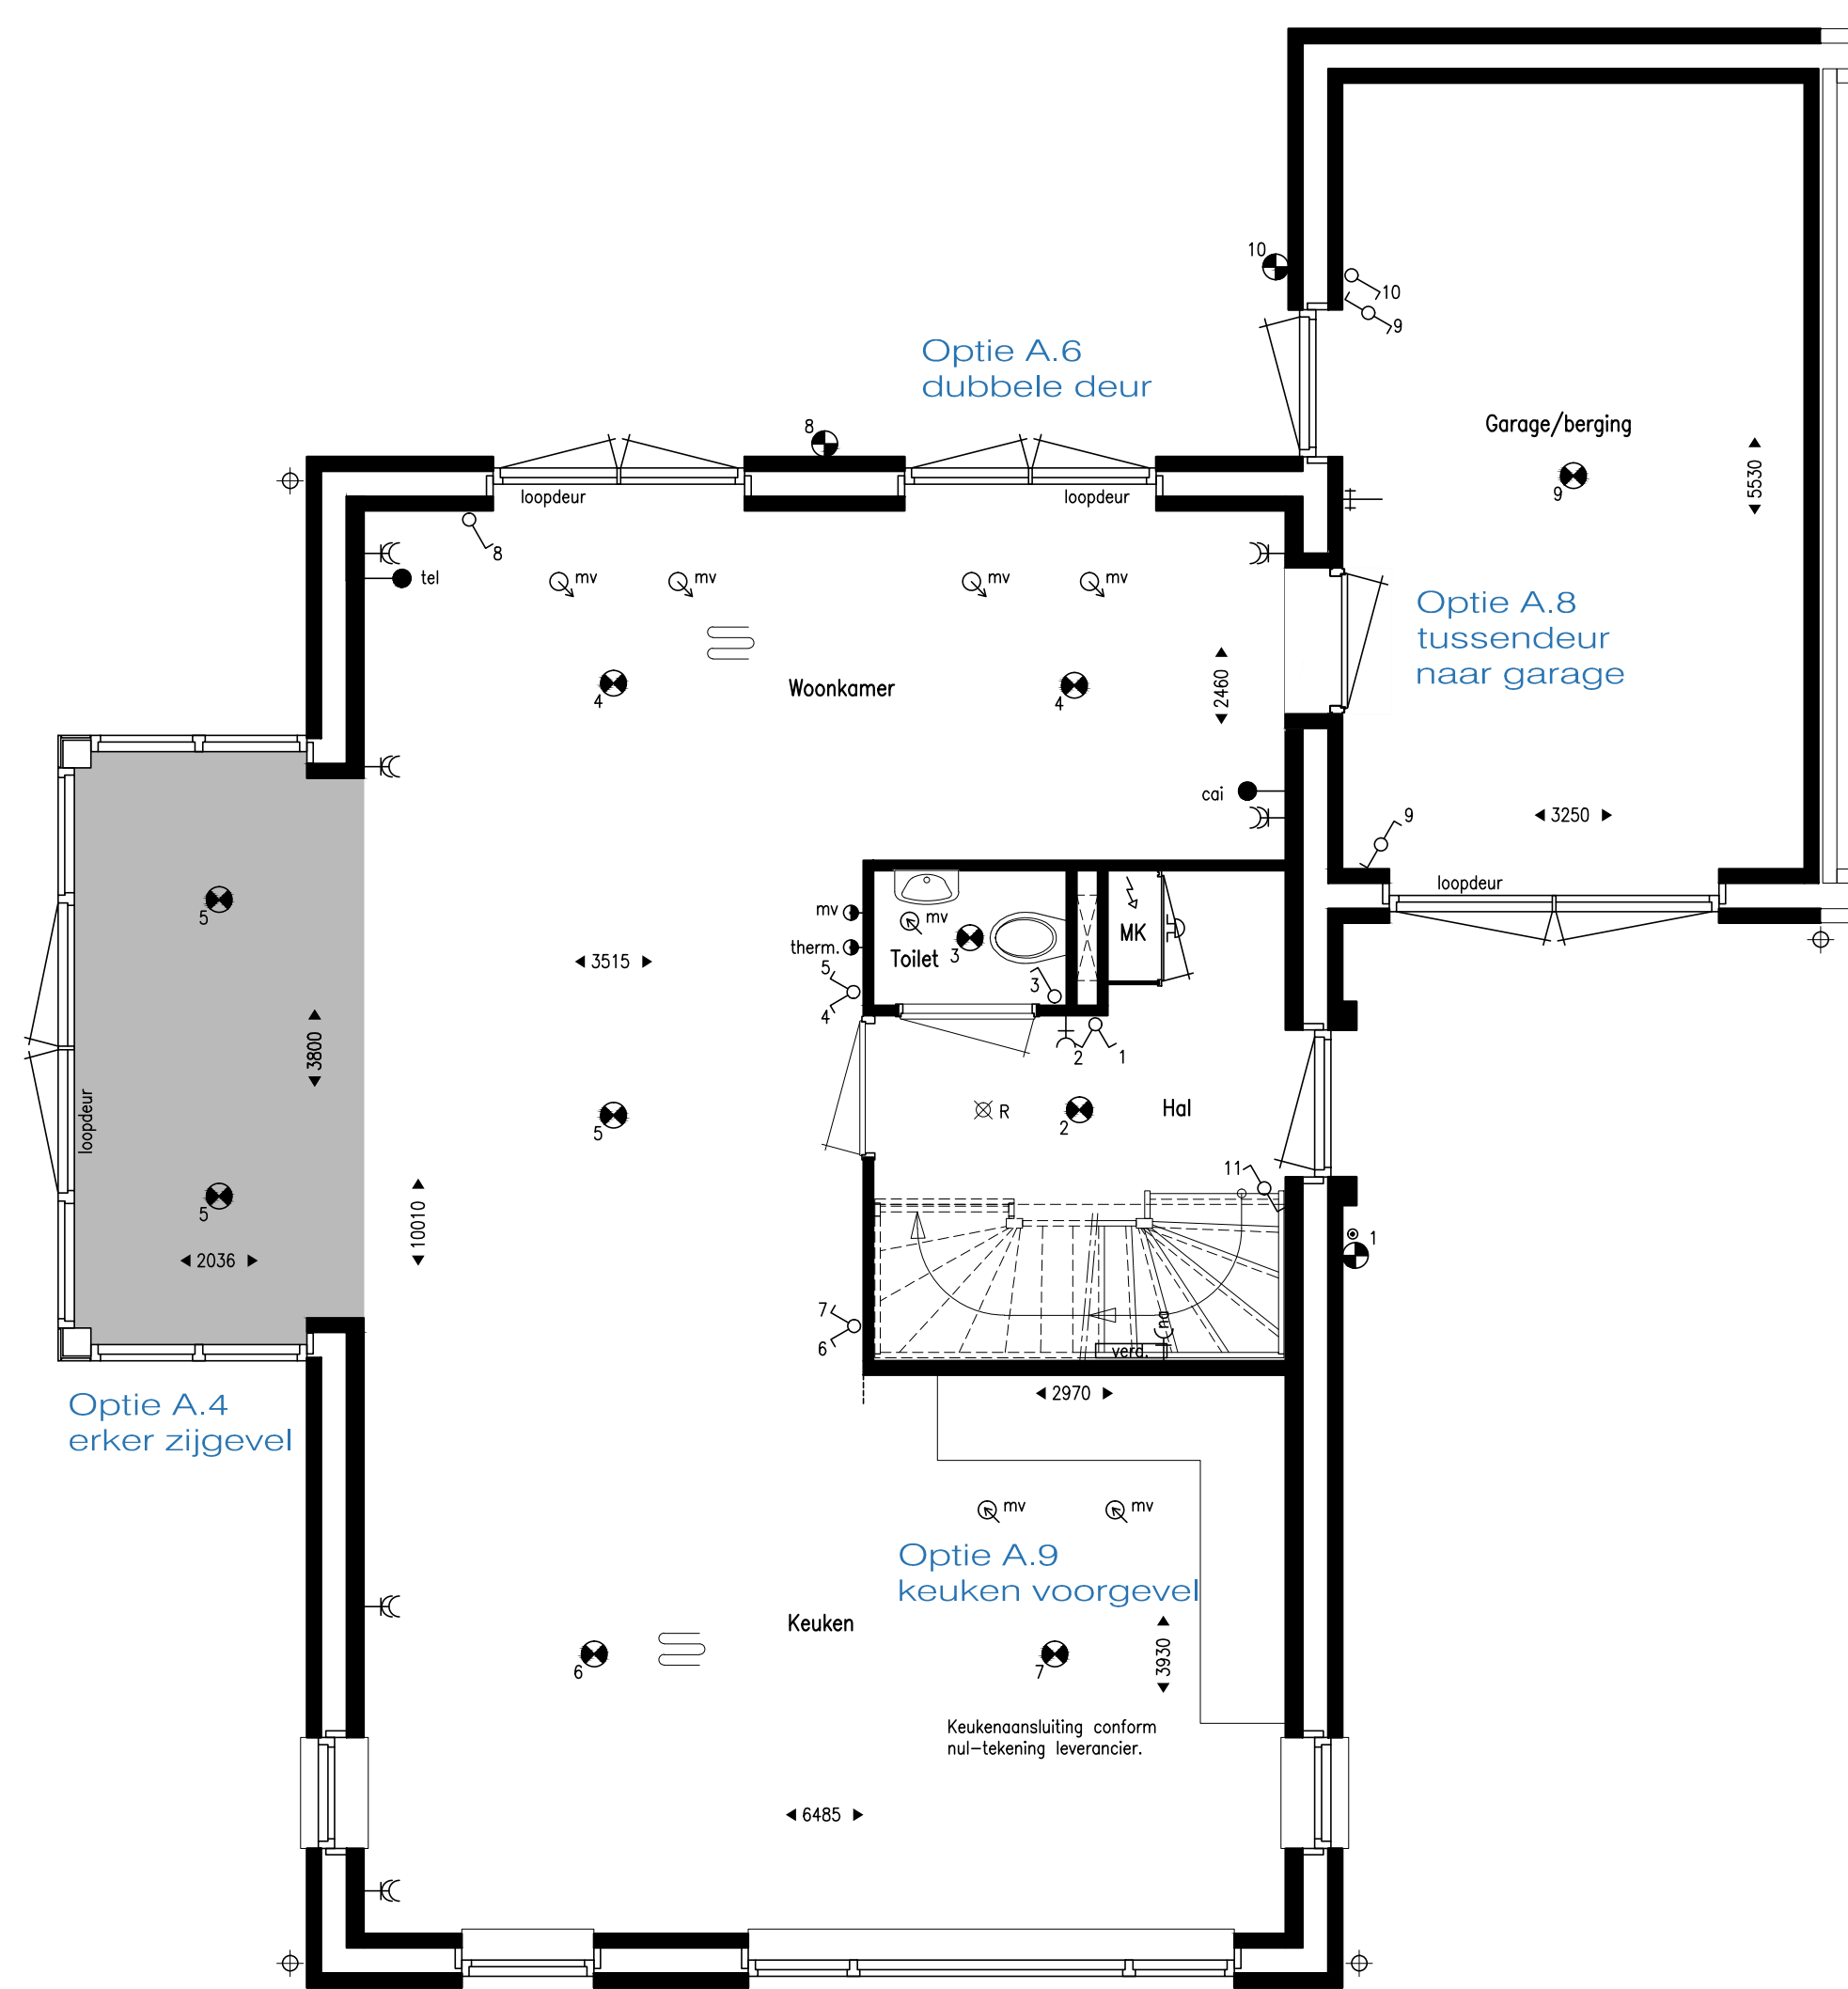


Opties begane grond

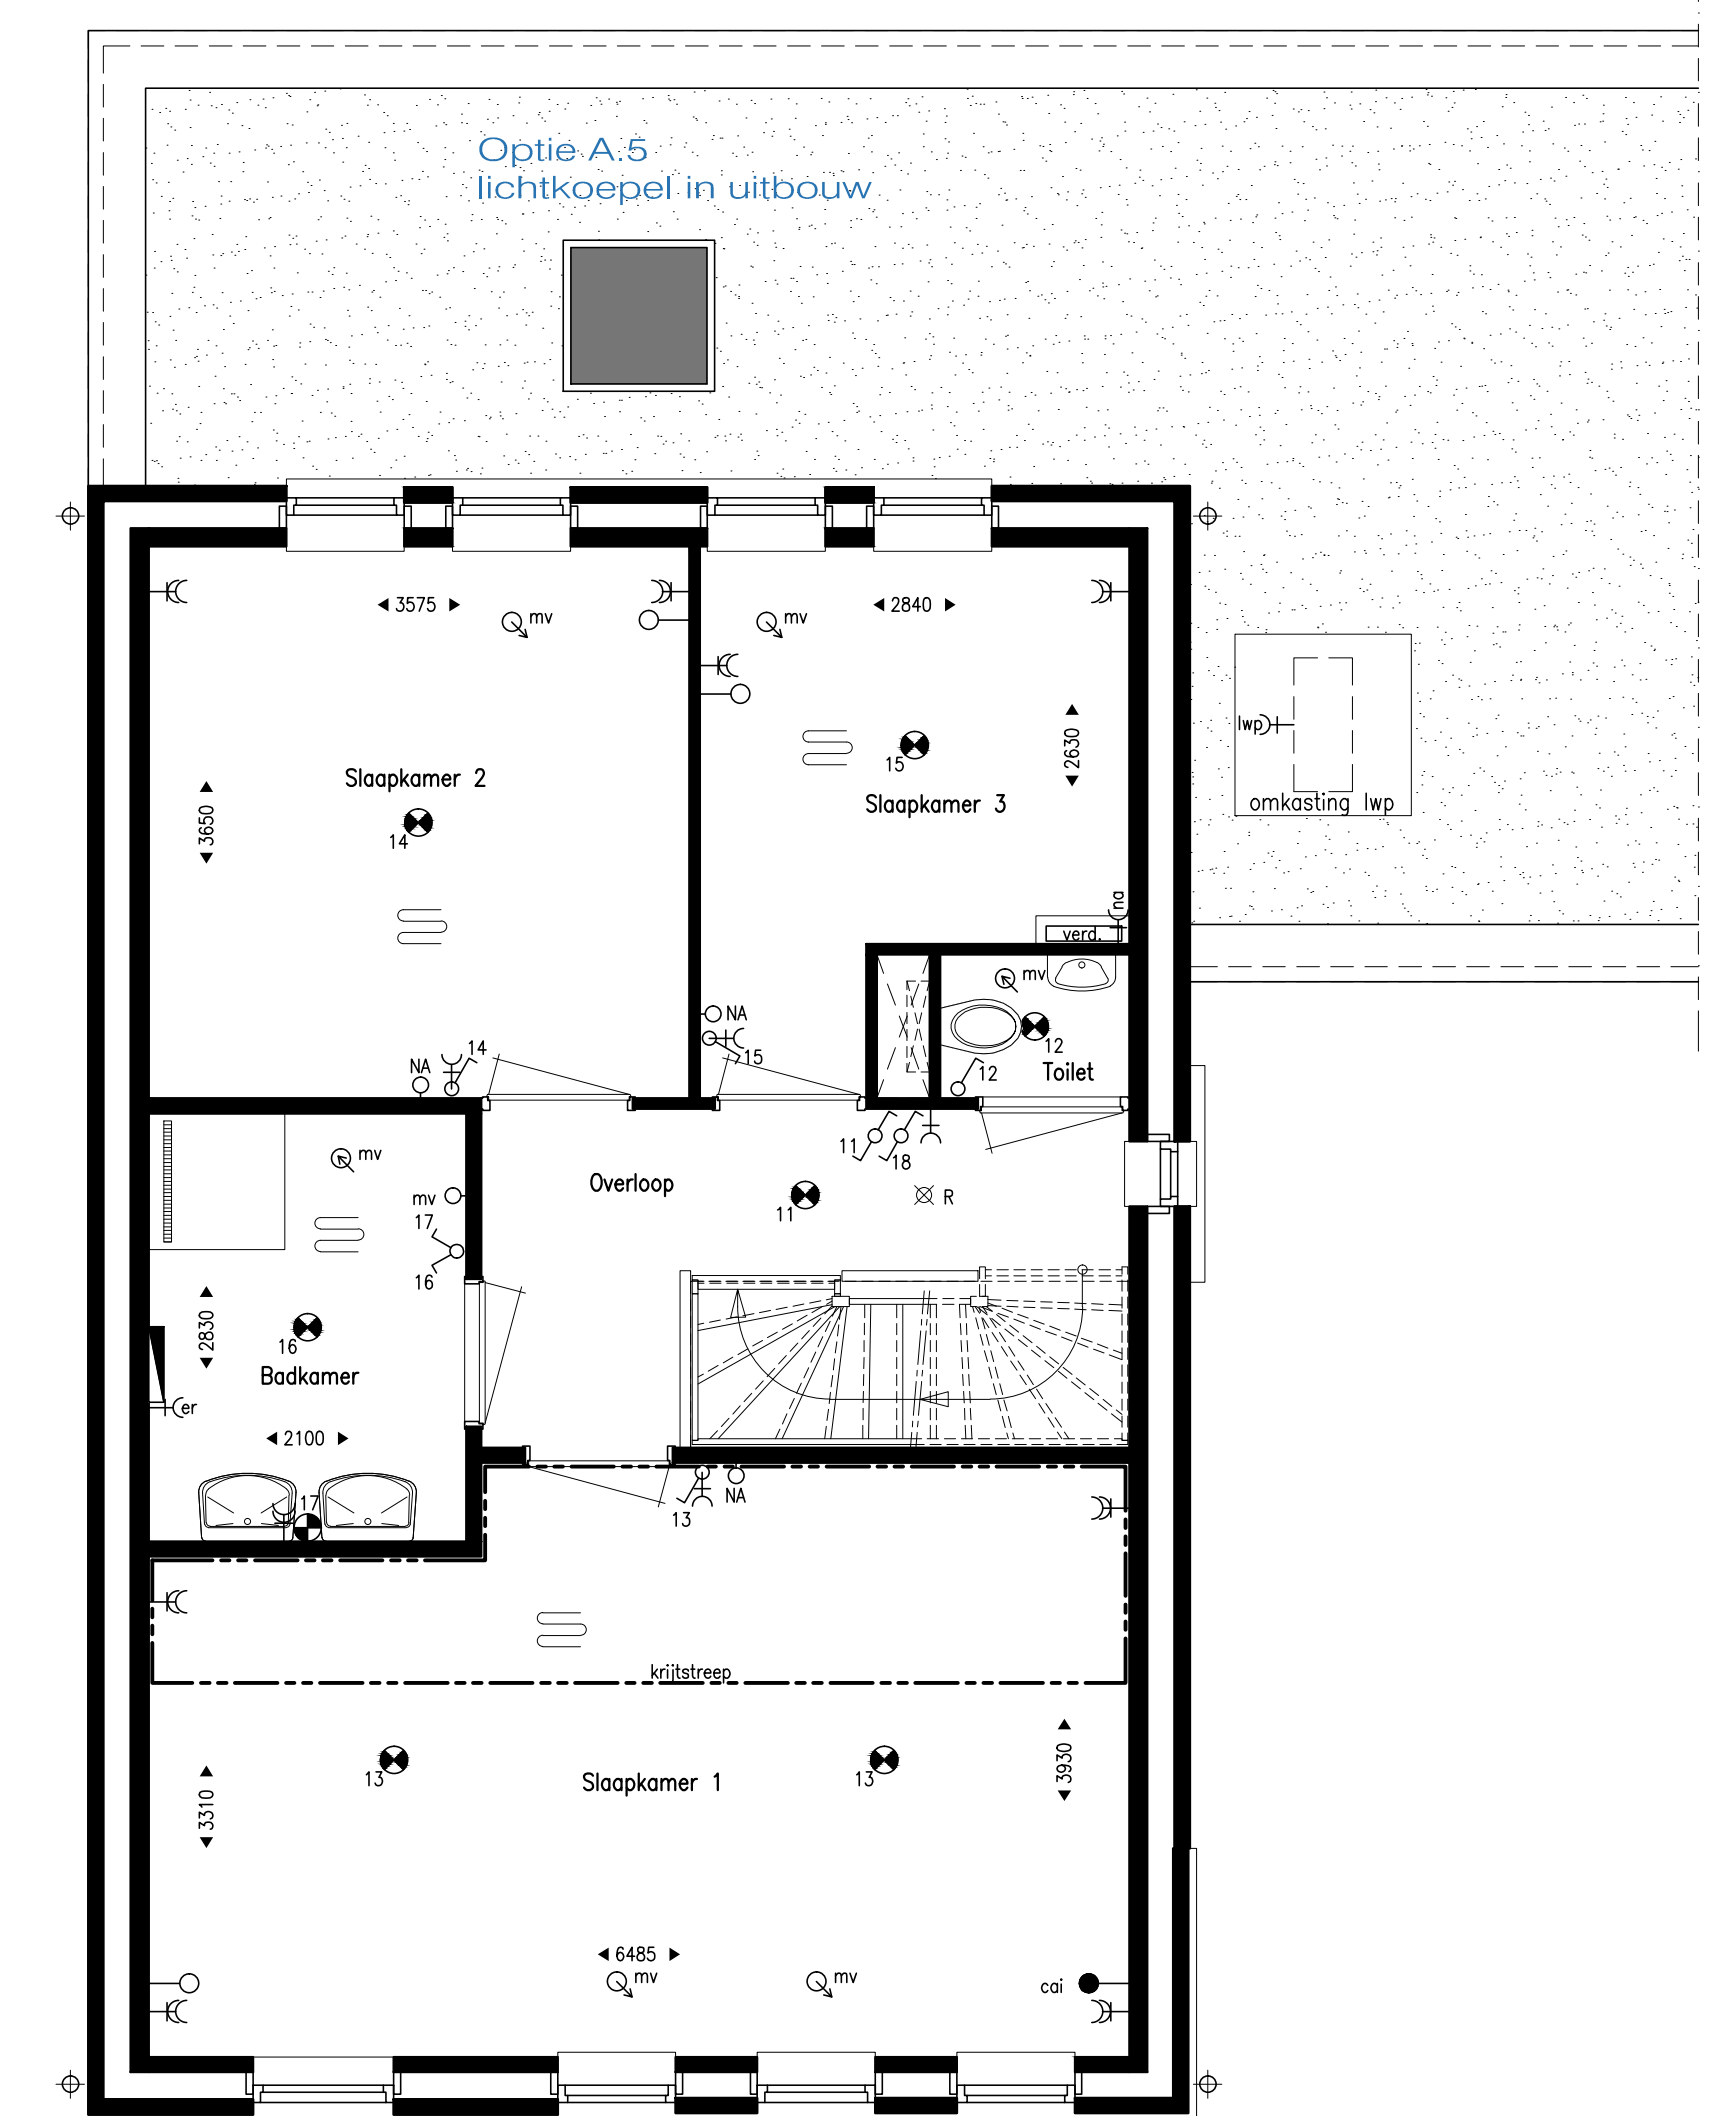

Opties verdieping

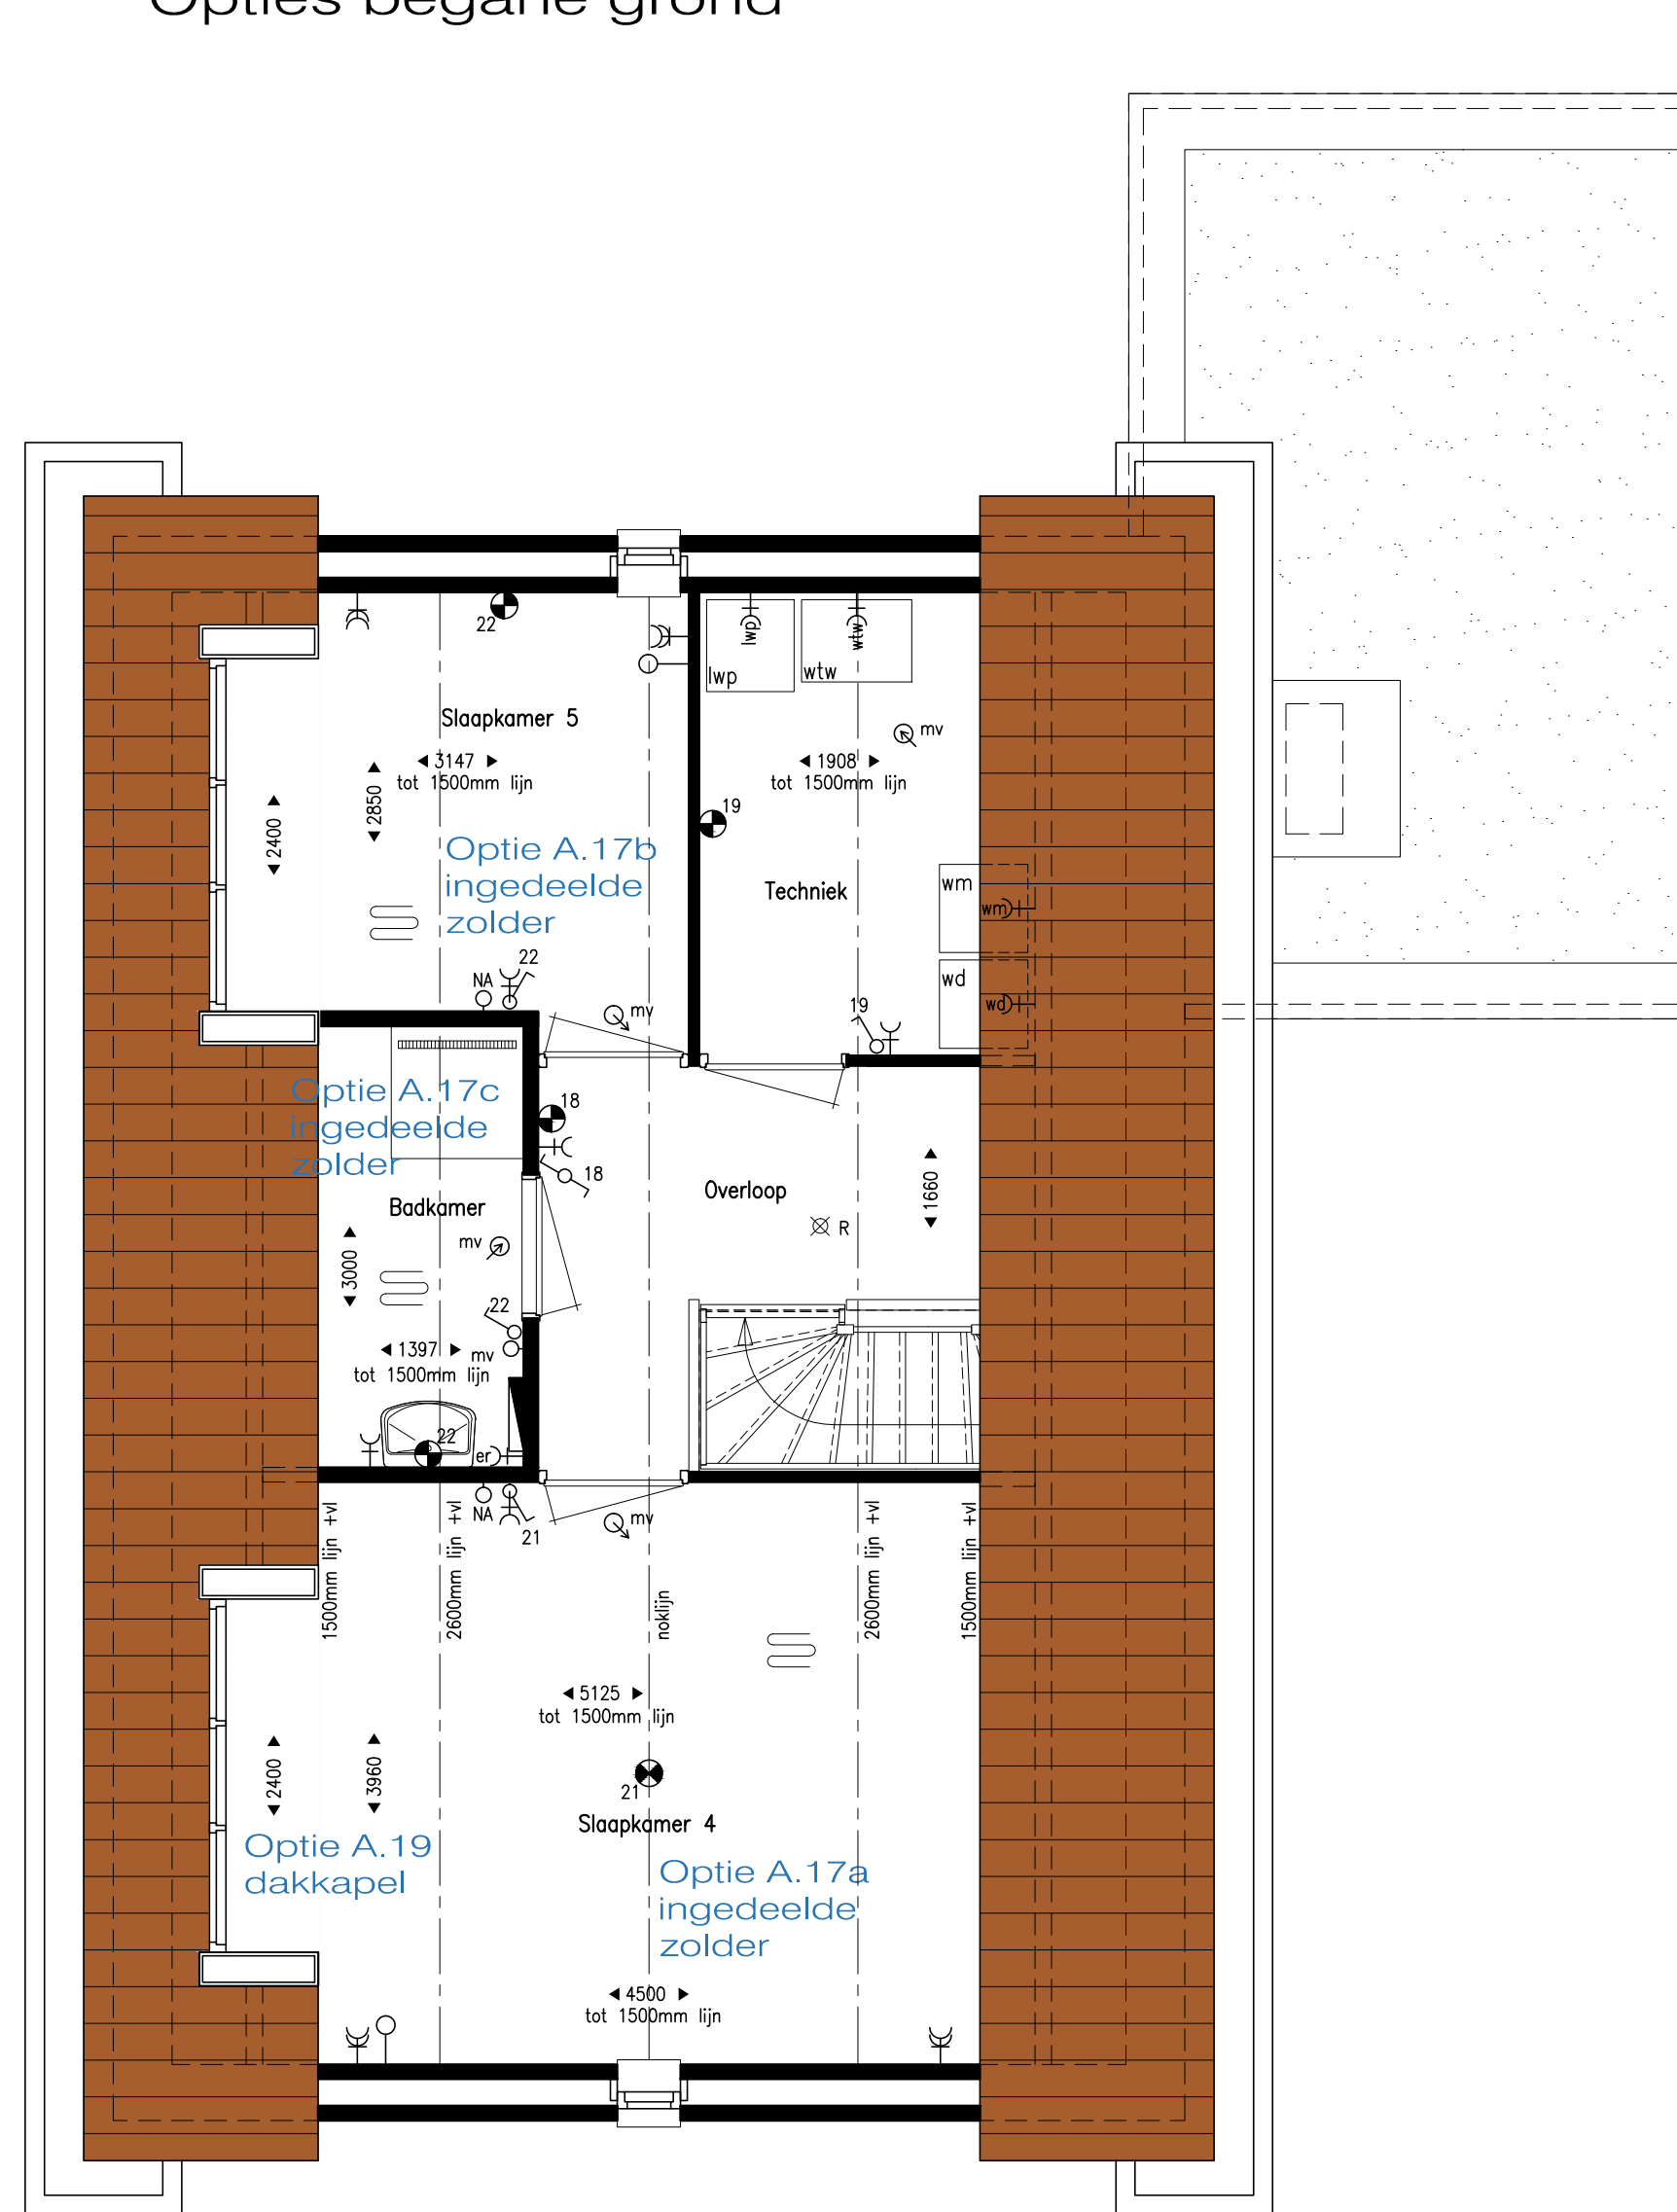

Opties zolder

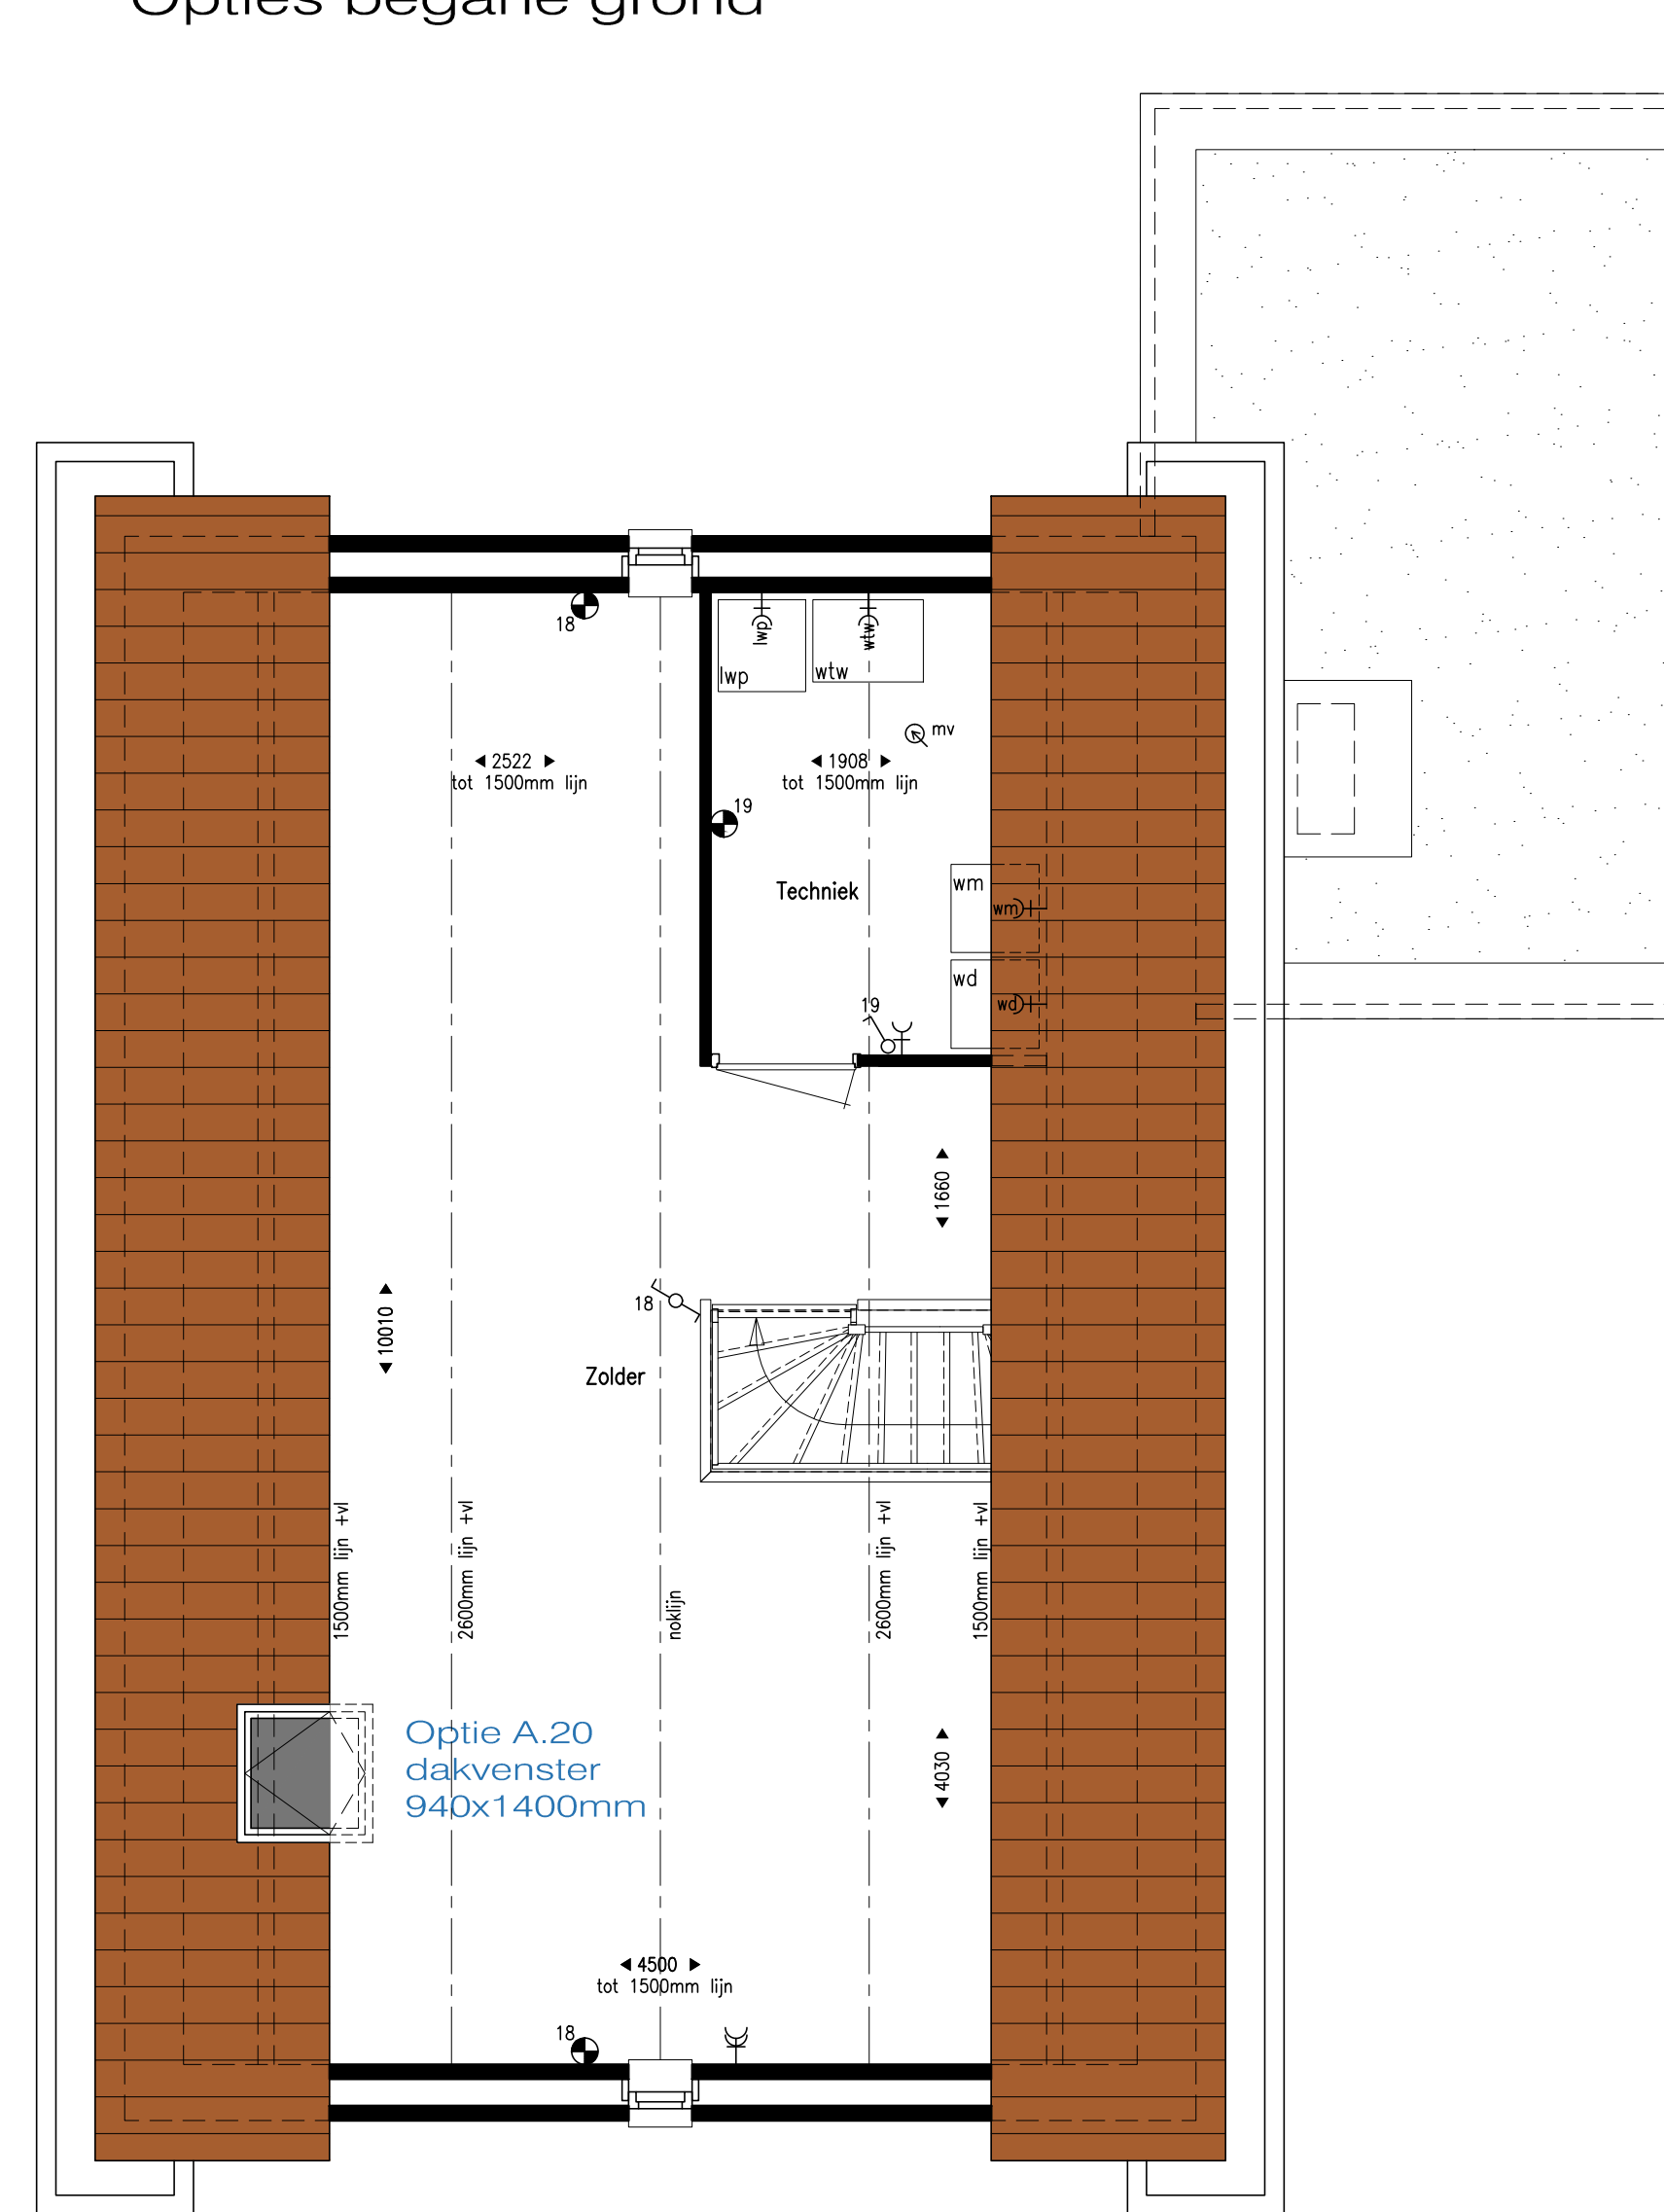


Opties zolder

Legenda


- enkelpolige schakelaar
- serieschakelaar
- wisselschakelaar
- enkelpolige schakelaar+enkele, geaarde wandcontactdoos
- CO2 sensor ventilatie
- draadloze schakelaar ventilatie
- plafond-lichtpunt
- wand-lichtpunt
- enkele, geaarde wandcontactdoos
- dubbele, geaarde wandcontactdoos
- mechanische toevoer
- mechanische afvoer
- aansluitpunt centrale antenne (bedraad)
- aansluitpunt telefoon (bedraad)
- loze leiding
- kamerthermostaat centrale verwarming
- naregeling vloerverwarming
- rookmelder 230V gekoppeld
- bel
- bedrukker
- meterkast
- tapkraan
- verdeler vloerverwarming
- vloerverwarming
- elektrische radiator
- hemelwaterafvoer
- geaarde wandcontactdoos, wtw-unit
- geaarde wandcontactdoos, warmtepomp
- geaarde wandcontactdoos, wasmachine
- geaarde wandcontactdoos, elektrische radiator
- geaarde wandcontactdoos, elektrische verdeler
- krijtstrip voor ventilatie



Voorgevel

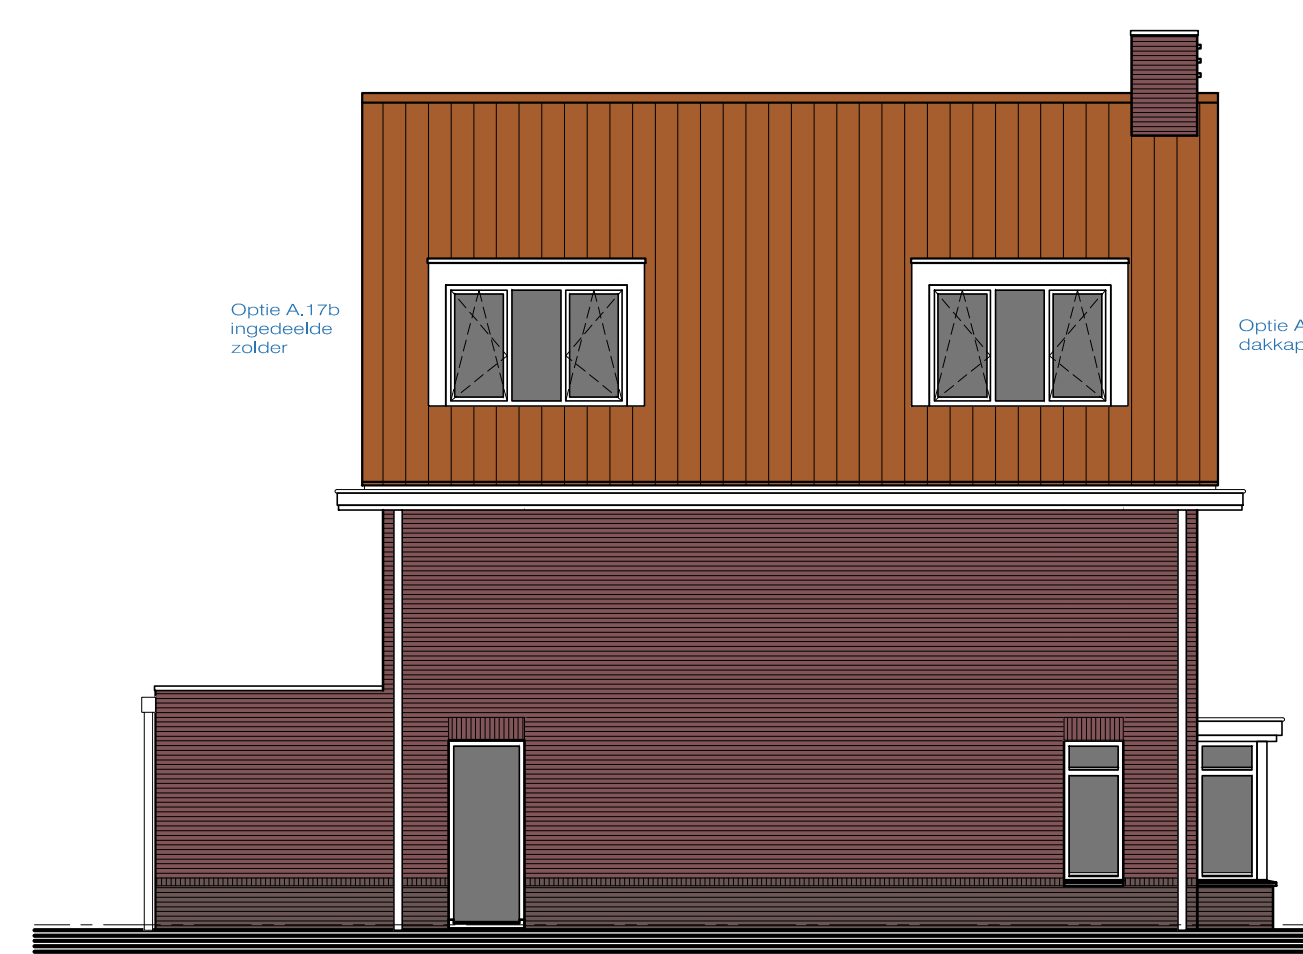

Linker zijgevel

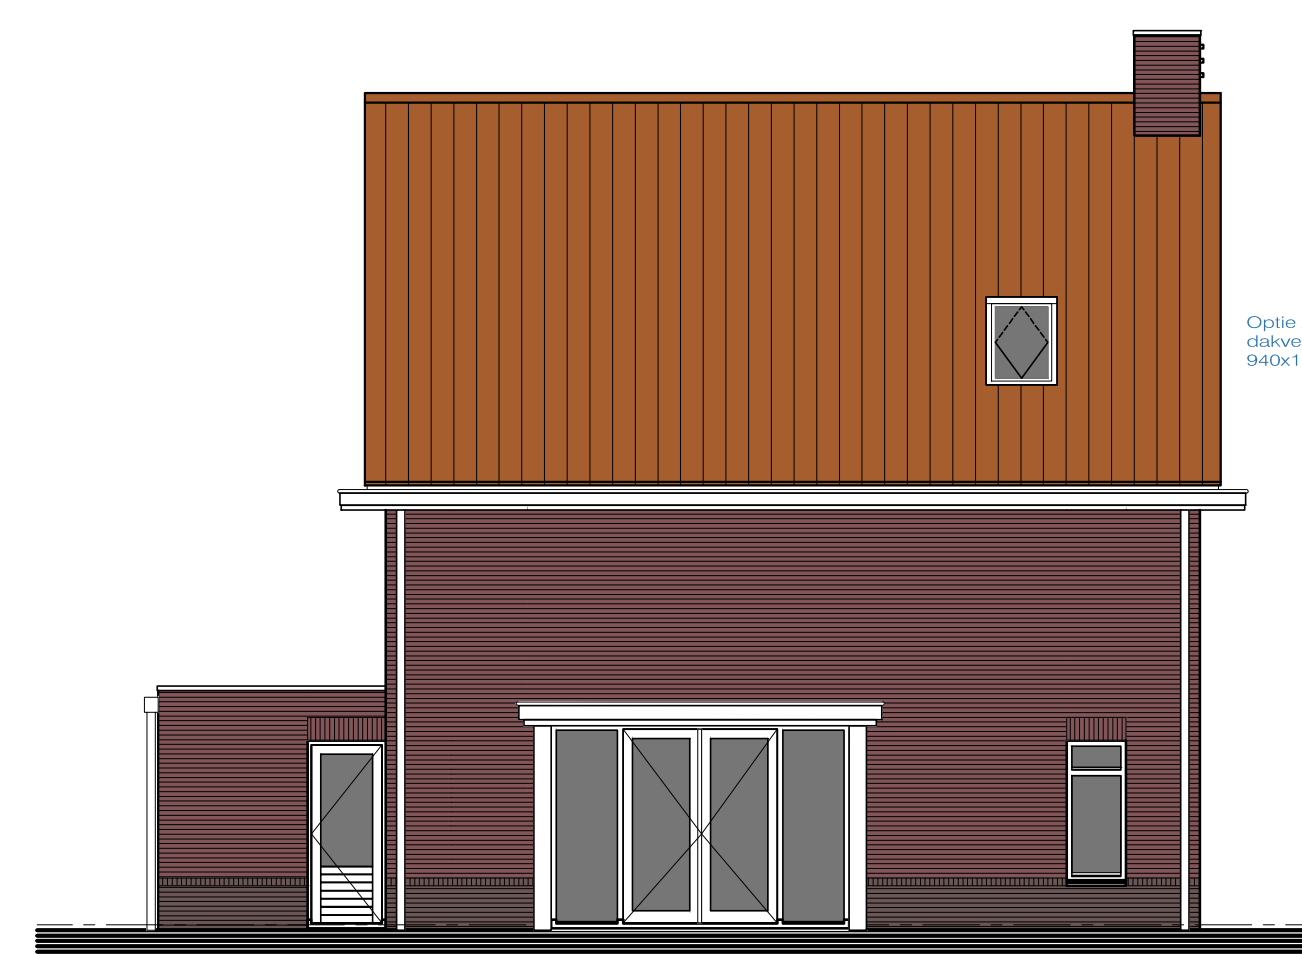

Linker zijgevel



Achtergevel

ALLE MATEN IN HET WERK CONTROLEREN

**Marquart**  
ARCHITECTEN

Pieter Broughelstraat 12  
Postbus 163  
4940 AD Raasdijk  
telefoon 0162 518098  
fax 0162 523000  
e-mail info@marquart.nl

project Nieuwbouw woningen te Dorst Fase 4  
Warmoespaas, Tundorp Baarschot te Dorst

opdrachtgever Synchron B.V.  
Zilverstraat 39, 2718RP Zoetermeer

werknummer 12-069

onderdeel Optie tekeningen  
Type A, bouwnr. 92

datum 28-06-2019  
schaal 1:50/1:100  
getekend DV  
formaat 840x860mm  
file-naam n12-069-4-t-type a-fase 4

blad: VK08

E			
D			
C			
B	15-07-2019	definitief	DV
A	09-07-2019	diverse aanpassingen a.d.h.v. opmerkingen opdrachtgever	DV
rel		opmerkingen	ge