



bouwnr 97, 103, 105, 107

bouwnr 96, 100, 102, 104, 106

Begane grond
Type B1

Type B1s



bouwnr 97, 103, 105, 107

bouwnr 96, 100, 102, 104, 106

Verdieping
Type B1

Type B1s



bouwnr 97, 103, 105, 107


bouwnr 96, 100, 102, 104, 106

Zolder
Type B1

Type B1s




Vorgevel

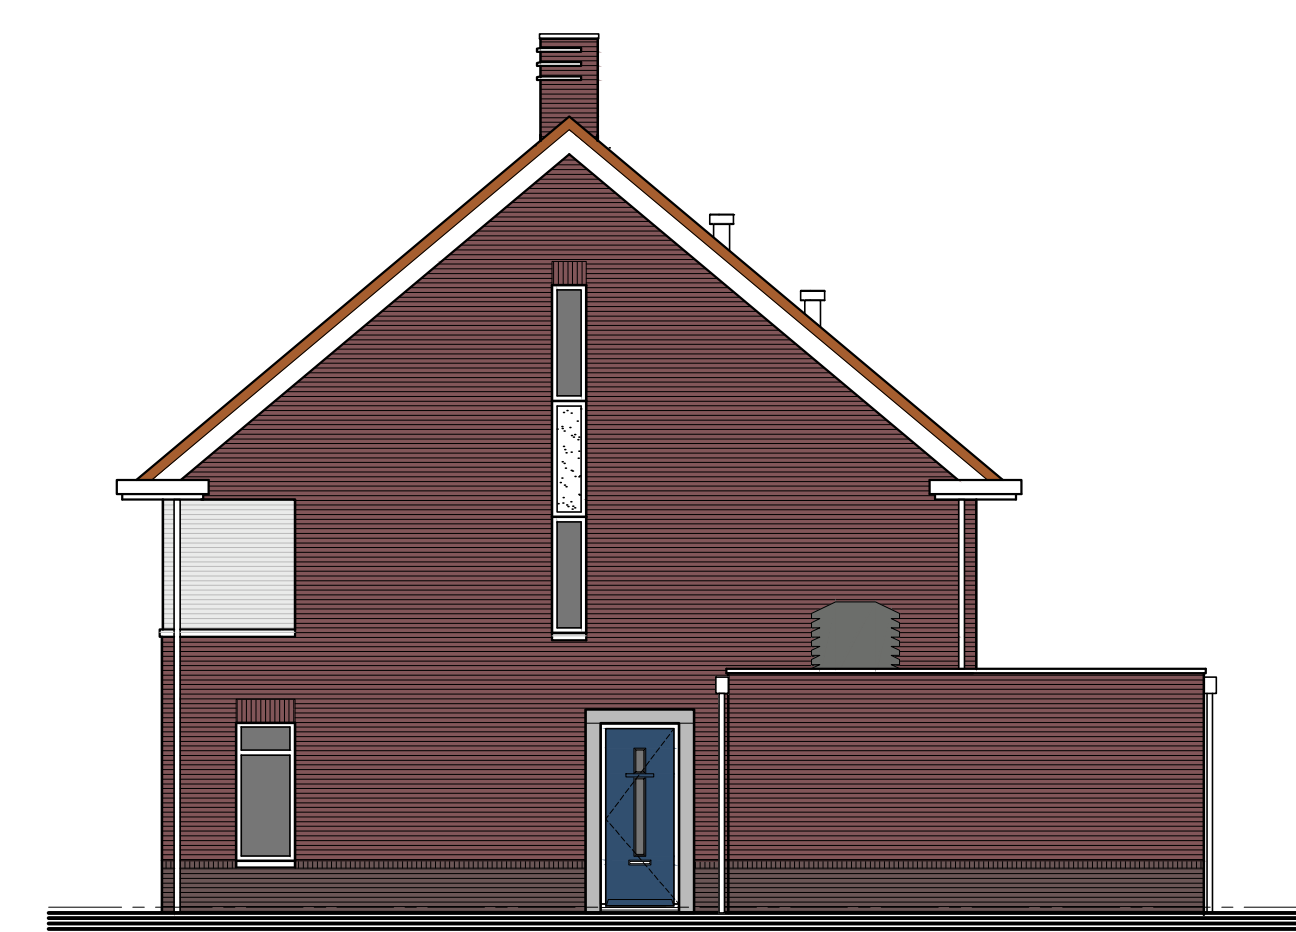


Rechter zijgevel



Achtergevel

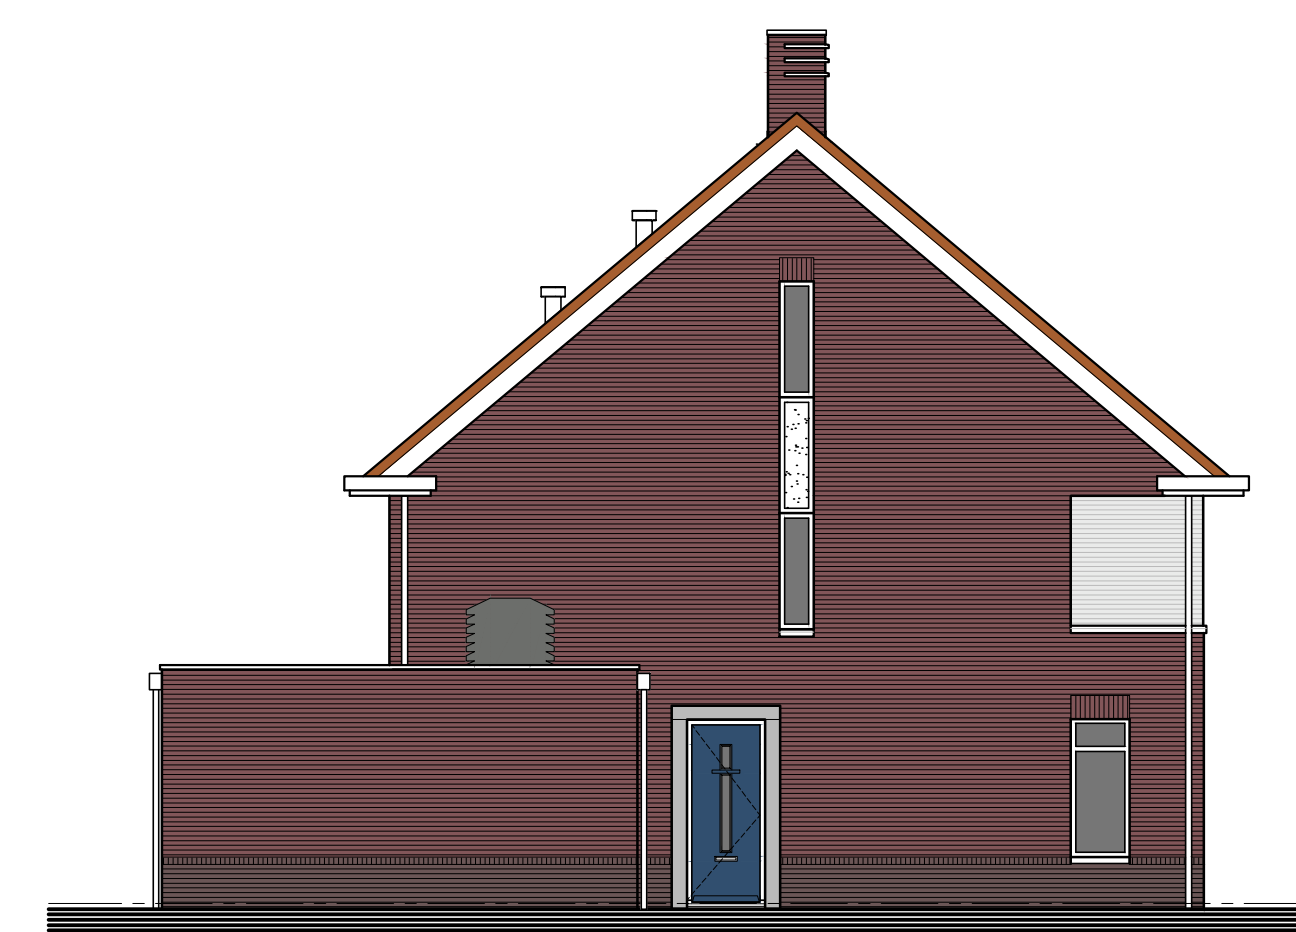

Linker zijgevel

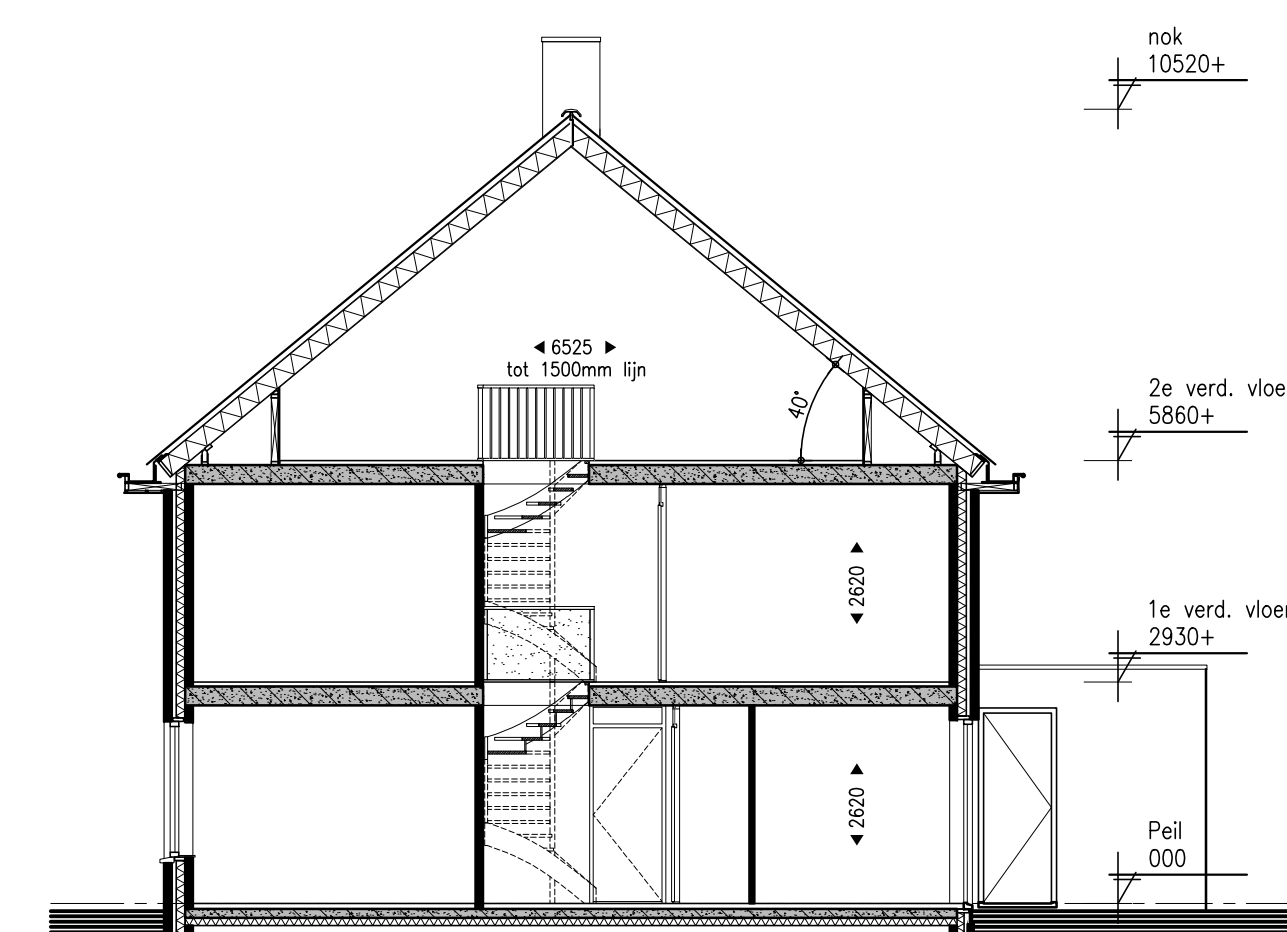

Doorsnede

Legenda

- enkelpolige schakelaar
- serieschakelaar
- dubbelschakelaar
- enkelpolige schakelaar+enkele, geaarde wandcontactdoos
- CO2 sensor ventilatie
- draadloze schakelaar ventilatie
- plafond-lichtpunt
- wand-lichtpunt
- enkele, geaarde wandcontactdoos
- dubbele, geaarde wandcontactdoos
- mechanische toevoer
- mechanische vloer
- aansluitpunt centrale antenne (bedroom)
- aansluitpunt telefoon (bedroom)
- loze leiding
- kamerthermostaat centrale verwarming
- regeling vloerverwarming
- radiator 230V gekoppeld
- radiator
- meterkast
- tapkraan
- verdeler vloerverwarming
- vloerverwarming
- elektrische radiator
- hemelwaterafvoer
- geaarde wandcontactdoos, wte-unit
- geaarde wandcontactdoos, warmtepomp
- geaarde wandcontactdoos, wasmachine
- geaarde wandcontactdoos, elektrische radiator
- geaarde wandcontactdoos, elektrische verdeler



- Renvooi**
- Boom openbaar gebied
 - Boom op privé terrein koper
 - Haagbeplanting 50 cm
 - Haagbeplanting 150 cm
 - Opslagplaats afvalcontainers

- Situatie**
- Schaal: 1:500
Gemeente: Oosterhout, Dorst
- Bomen maken deel uit van het inrichtingsplan voor het openbaar gebied. Aan deze inrichting kunnen geen rechten worden ontleend.

ALLE MATEN IN HET WERK CONTROLEREN

Marquart ARCHITECTEN

Potter Brugstraat 12
4940 ADP Fluweelwever
Telefoon: 0162 518888
Fax: 0162 523030
e-mail: info@marquart.nl

project: Nieuwbouw woningen te Dorst
Warmspeeld, Tunsdorp Baarschot te Dorst
opdrachtgever: Aan de Stegge Roosendaal V.O.F.
Eberentweg 2, 4706 NH Roosendaal
werknummer: 12-069

Verkooptekening
Type B1 en B1s (gespiegeld)
bouwnr. 96,97,100,102,
103,104,105,106,107

datum: 24-09-2019
schaal: 1:500/1:500/1:500
getekend: DV
formaat: 780x1340mm
file-naam: n12-069-b-type B1-basis 4

blad: VK04

FI			
DI			
BI	15-07-2019	zeldner	DV
AI	09-07-2019	diverse aanpassingen a.d.v. opmerkingen opdrachtgever	DV
RI		opmerkingen	gel