



bouwnr 97, 103, 105, 107

bouwnr 96, 100, 102, 104, 106

Begane grond  
Type B1

Type B1s



bouwnr 97, 103, 105, 107

bouwnr 96, 100, 102, 104, 106

Verdieping  
Type B1

Type B1s



bouwnr 97, 103, 105, 107


bouwnr 96, 100, 102, 104, 106

Zolder  
Type B1


Type B1s




Vorgevel

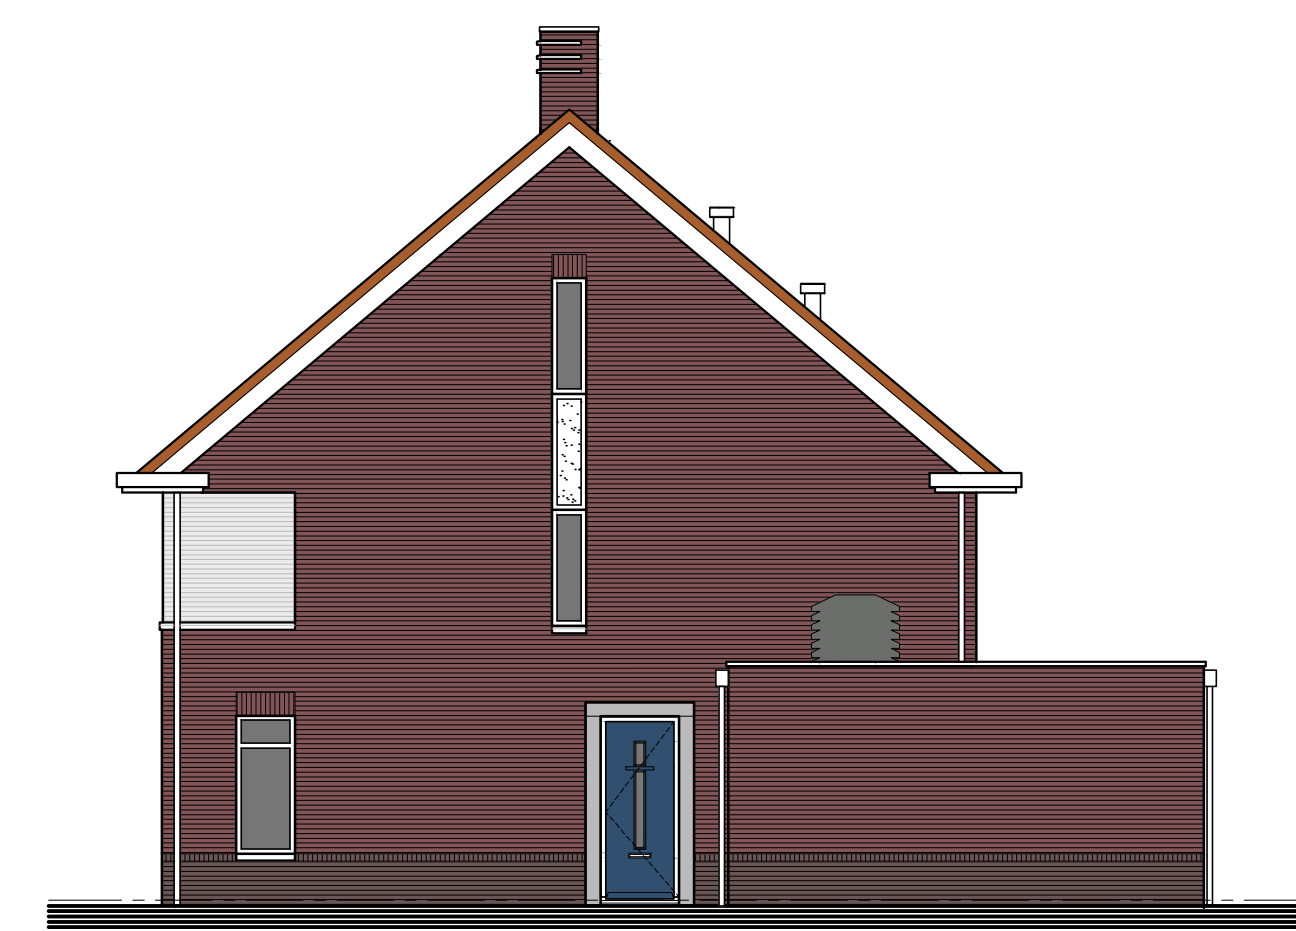


Rechter zijgevel

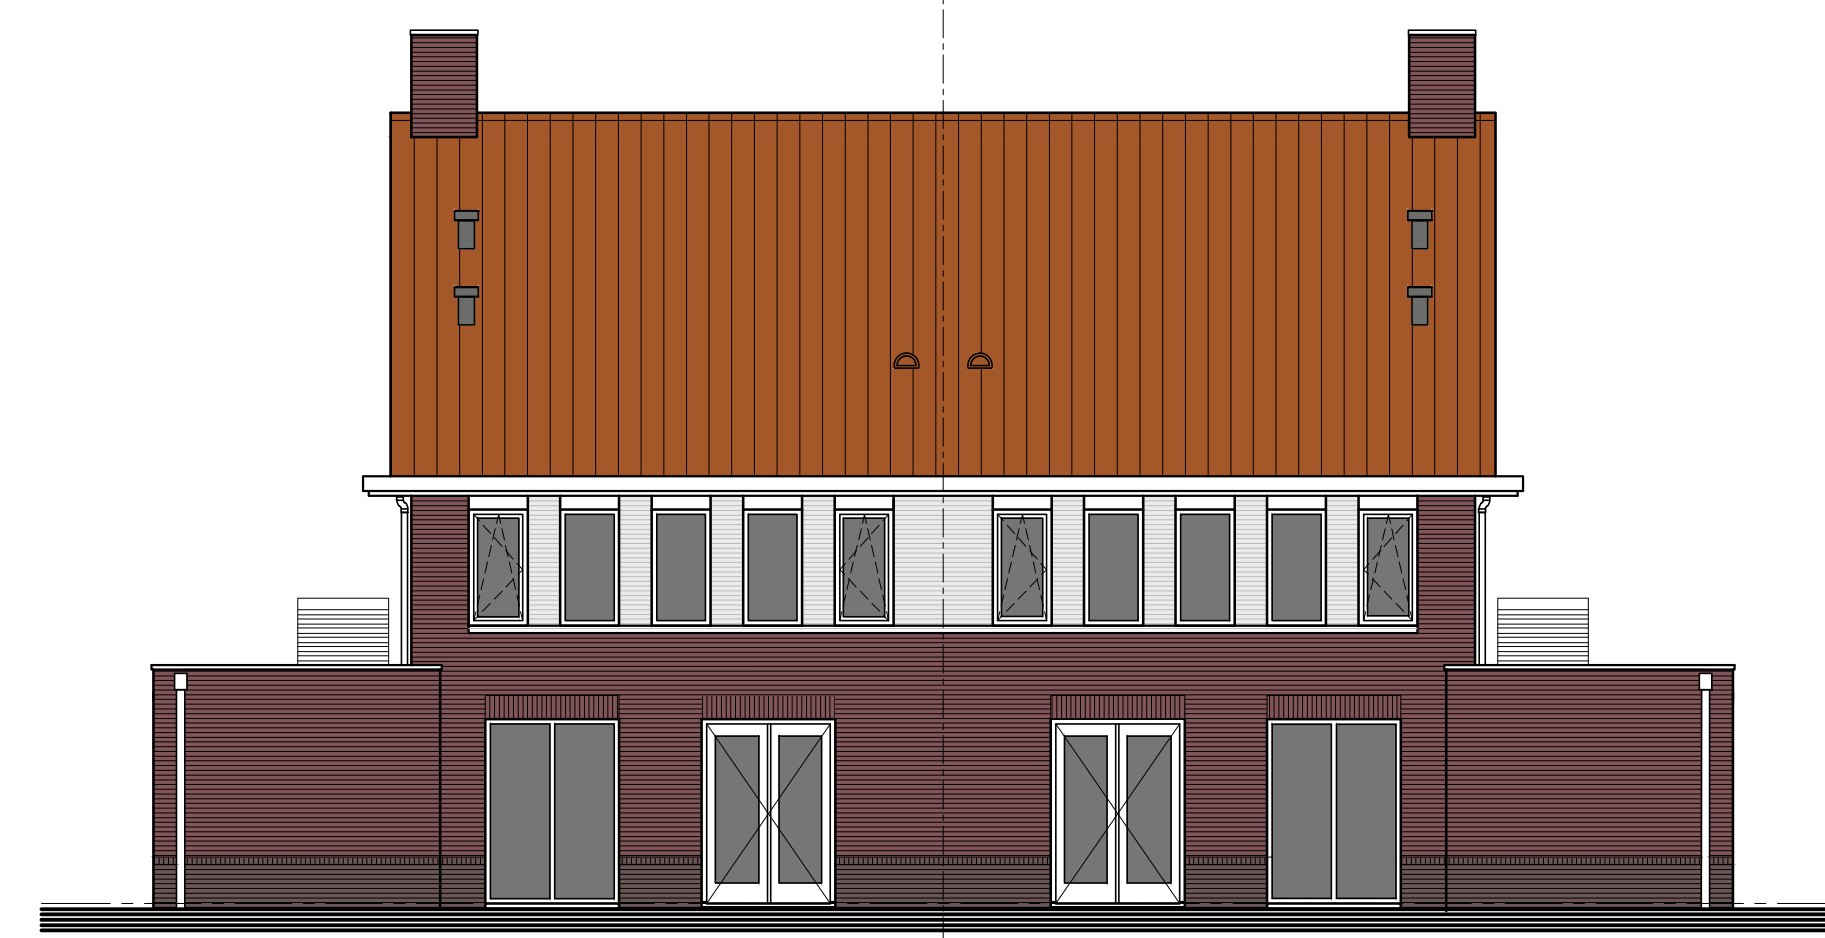

Achtergevel

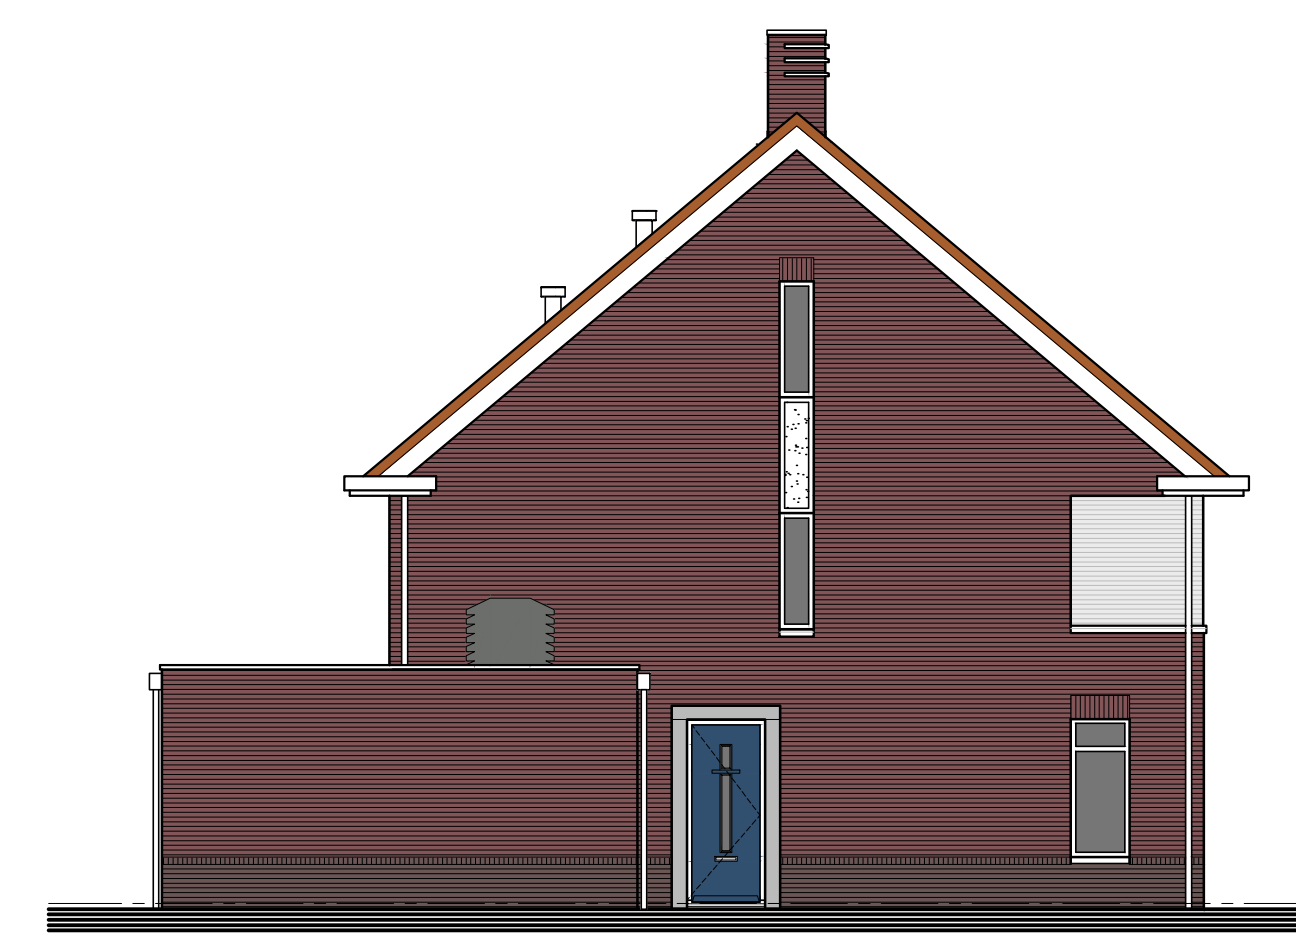

Linker zijgevel

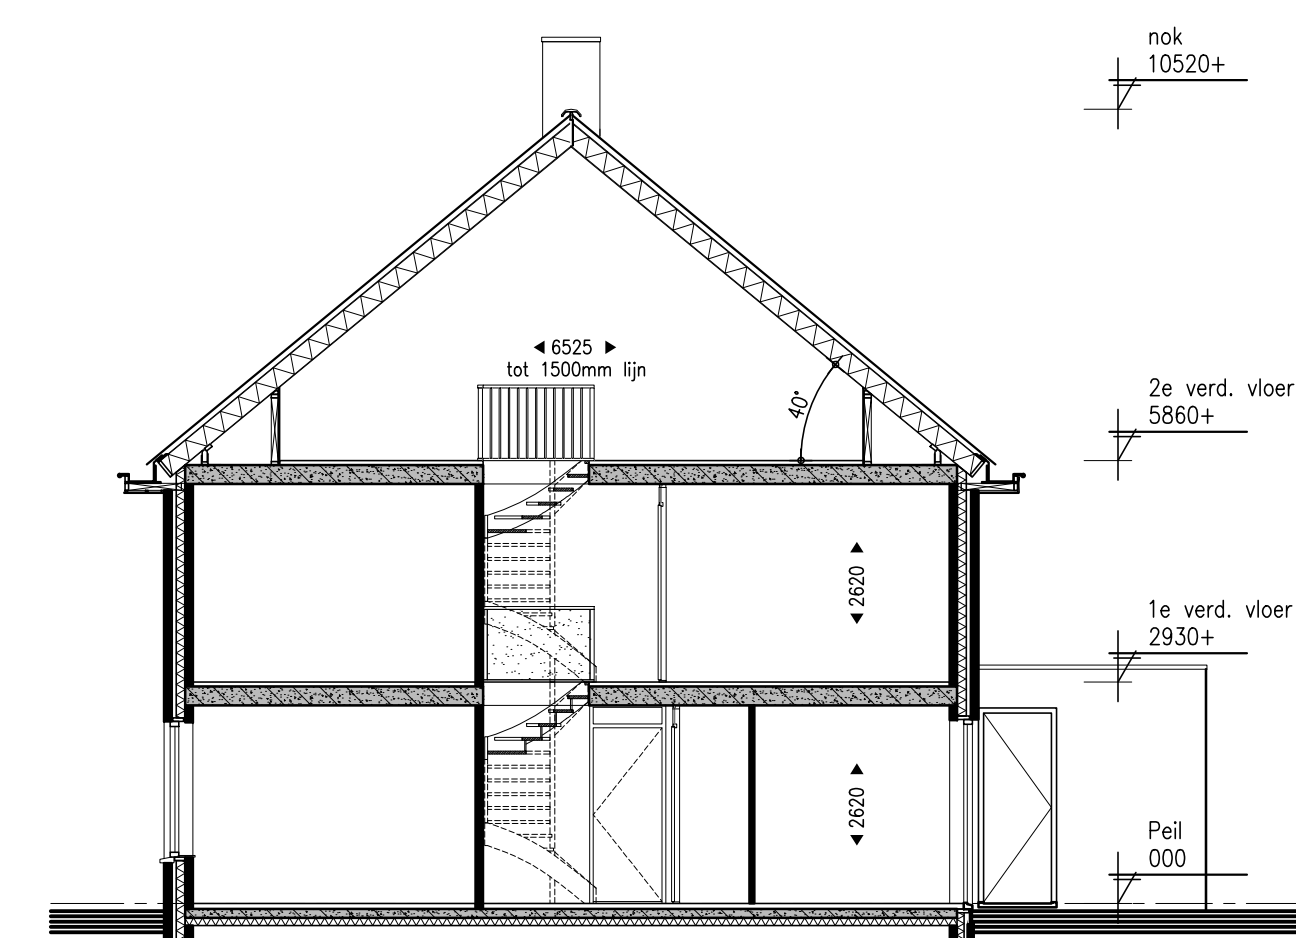

Doorsnede

Legenda

- enkelepige schakelaar
- serieschakelaar
- wisselschakelaar
- enkelepige schakelaar+enkele, gearde wandcontactdoos
- CO2 sensor ventilatie
- draadloze schakelaar ventilatie
- plafond-lichtpunt
- wand-lichtpunt
- enkele, gearde wandcontactdoos
- dubbele, gearde wandcontactdoos
- mechanische toevoer
- mechanische afvoer
- aansluitpunt centrale antenne (bedraad)
- aansluitpunt telefoon (bedraad)
- loze leiding
- therm kamerthermostaat centrale verwarming
- na naregeling vloerverwarming
- rookmelder 230V gekoppeld
- bel
- bedrukker
- meterkast
- lpgkraan
- verdelers vloerverwarming
- vloerverwarming
- elektrische radiator
- hemelwaterafvoer
- gearde wandcontactdoos, wte-unit
- gearde wandcontactdoos, warmtepomp
- gearde wandcontactdoos, wasmachine
- gearde wandcontactdoos, wasmachine
- gearde wandcontactdoos, elektrische radiator
- gearde wandcontactdoos, elektrische verdelers



- Renvooi**
- Boom openbaar gebied
  - Boom op privé terrein koper
  - Haagbeplanting 50 cm
  - Haagbeplanting 150 cm
  - Opstelplaats afvalcontainers

- Situatie**
- Schaal: 1:500  
Gemeente: Dosterhout, Dorst
- Bomen maken deel uit van het inrichtingsplan voor het openbaar gebied. Aan deze inrichting kunnen geen rechten worden ontleend.

ALLE MATEN IN HET WERK CONTROLEREN

**Marquart ARCHITECTEN**

Peter Brouwerstraat 12  
4940 ADP Fluwersdreeuw  
Telefoon: 0162 518988  
Fax: 0162 523939  
e-mail: info@marquart.nl

project: Nieuwbouw woningen te Dorst  
Wormespeeld, Tunsdorp Buisdrecht te Dorst  
opdrachtgever: Aan de Stegge Roosendaal V.O.F.  
Eberentweg 2, 4706 NH Roosendaal  
werknummer: 12-069

onderdeel: Verkooptekening  
Type B1 en B1s (gespiegeld)

datum: 24-09-2019  
schaal: 1:500/1:100/1:500  
getekend: DV  
formaat: 760x1340mm  
file-naam: n12-069-b-type b-fase 4

blad: VK04

nr	datum	opmerkingen	gv
B1	15-07-2019	zetsnel	DV
A	09-07-2019	diverse aanpassingen a.d.v. opmerkingen opdrachtgever	DV
nr	datum	opmerkingen	gv