


Opties verdieping

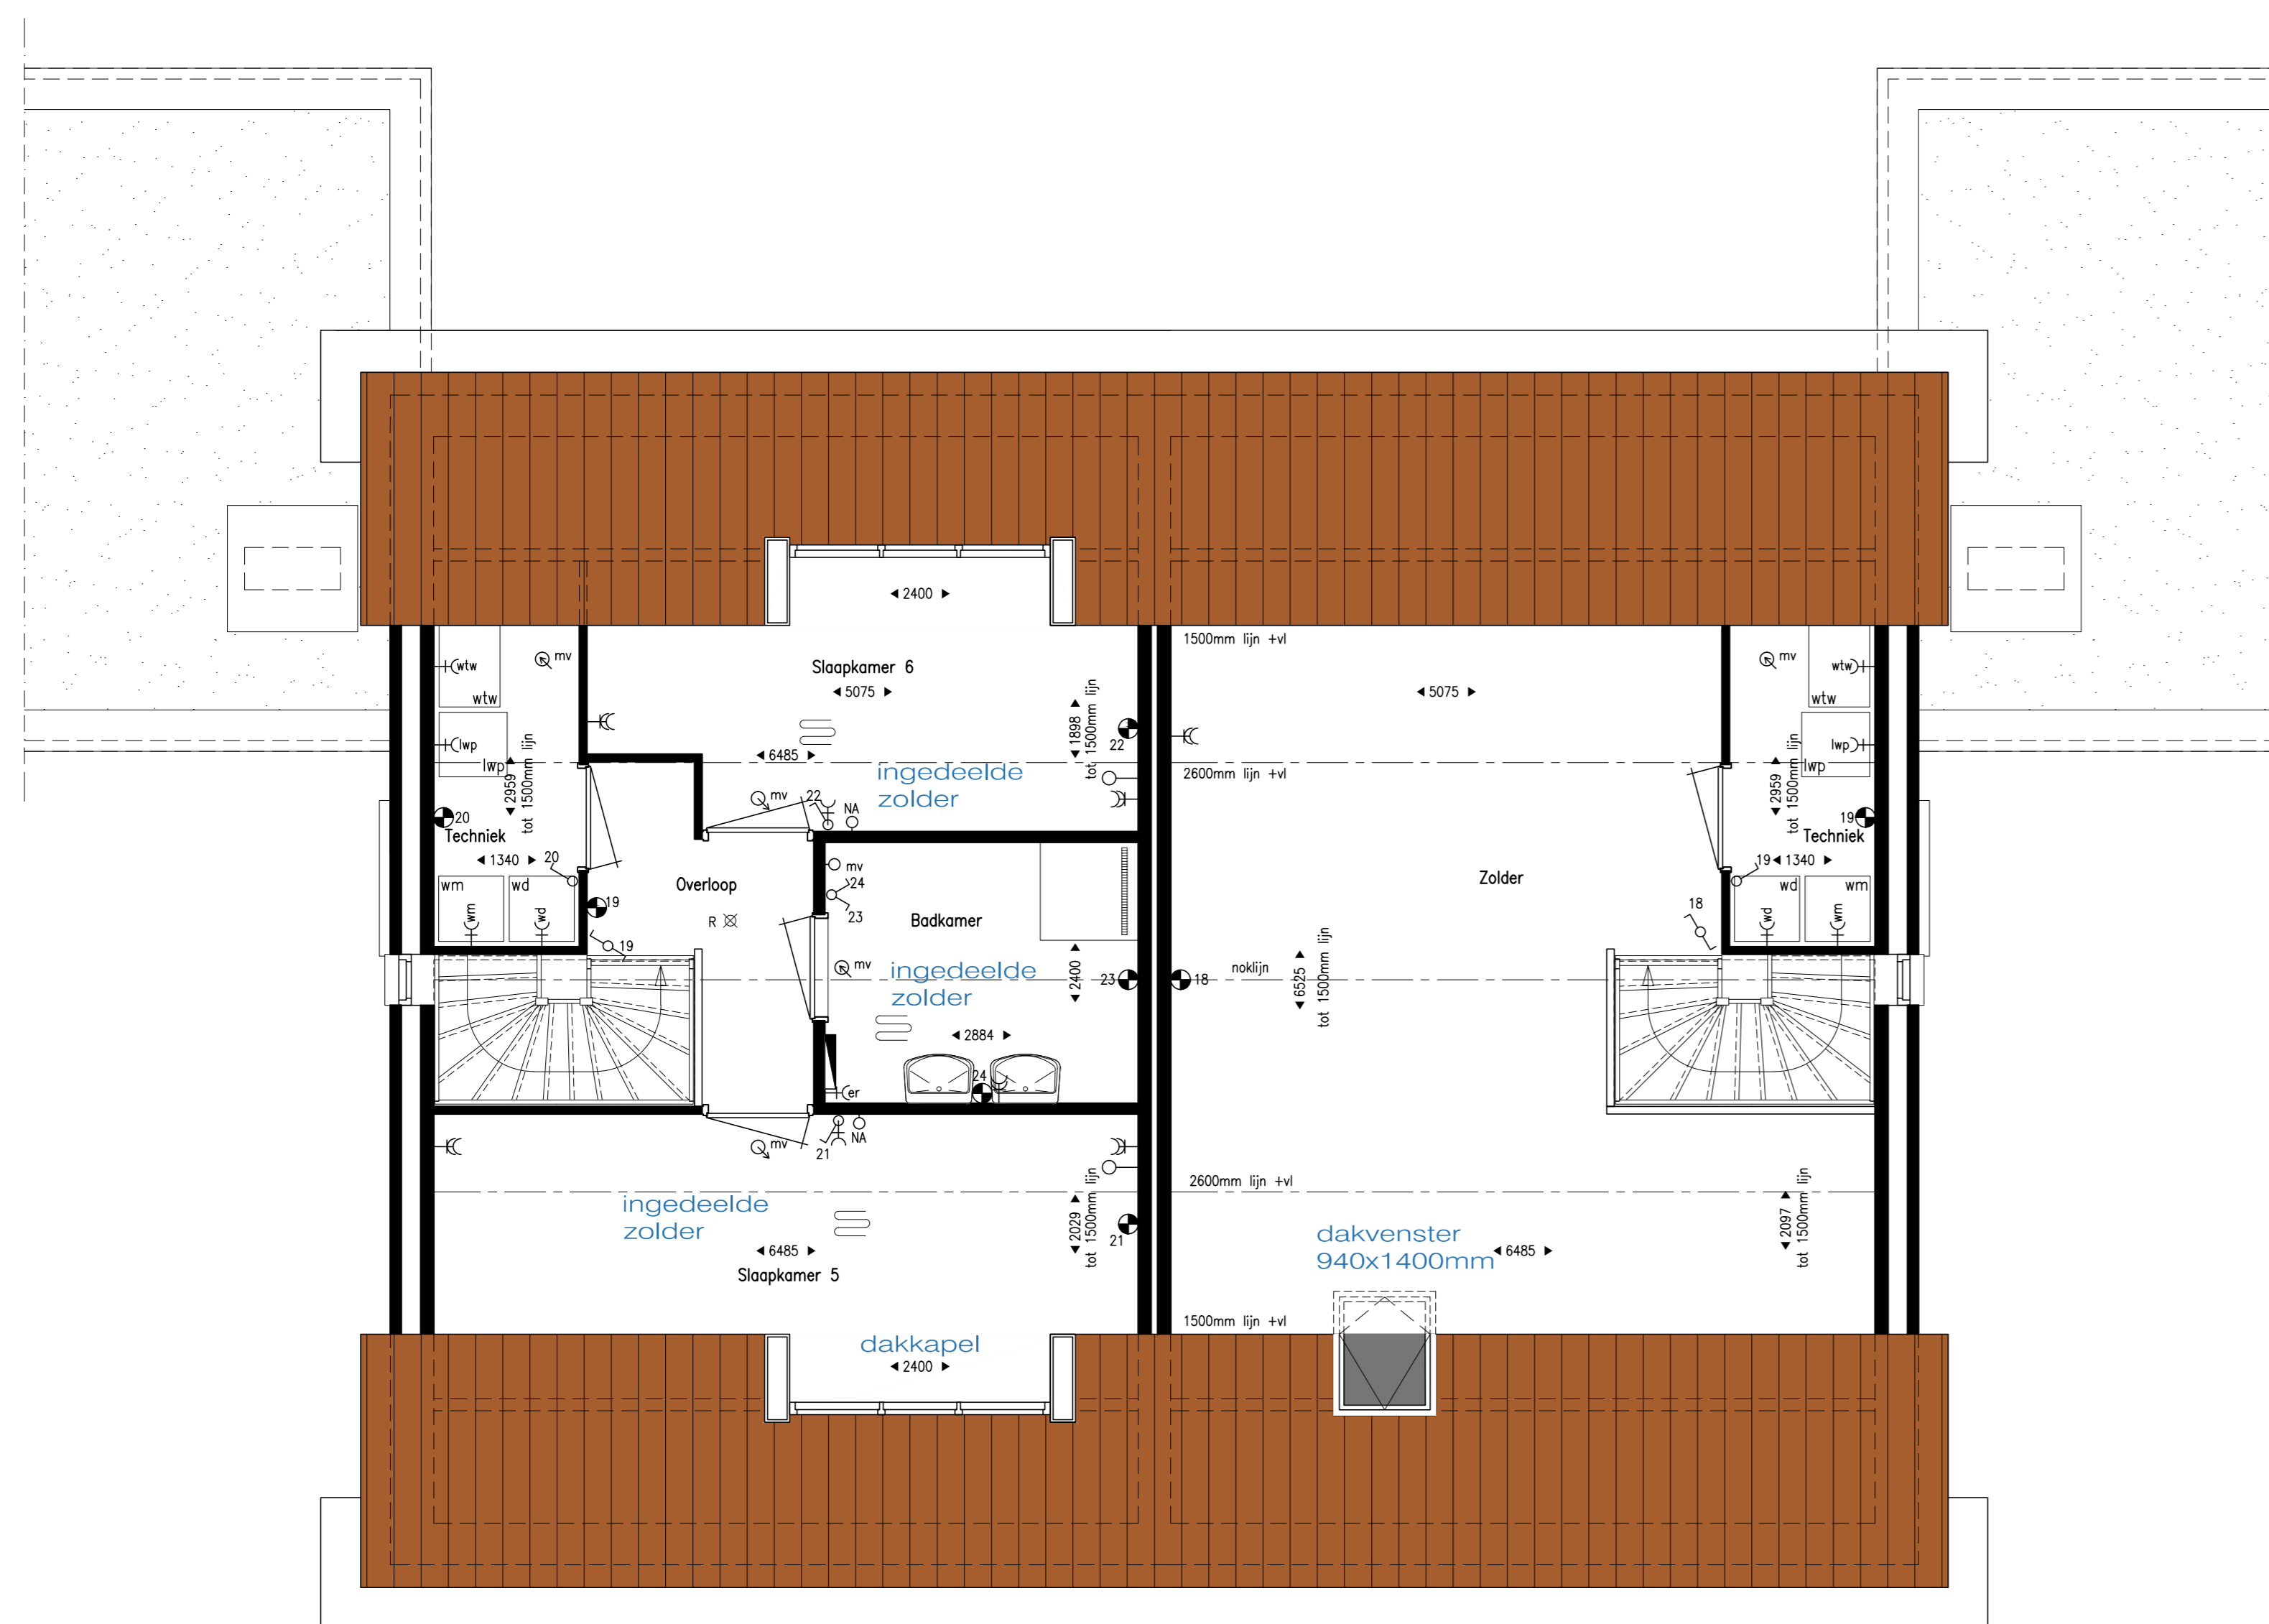

Legenda


- enkeelpolige schakelaar
- serieschakelaar
- wisselschakelaar
- enkeelpolige schakelaar+enkele, geaarde wandcontactdoos
- CO2 sensor ventilatie
- draadloze schakelaar ventilatie
- plafond-lichtpunt
- wand-lichtpunt
- enkele, geaarde wandcontactdoos
- dubbele, geaarde wandcontactdoos
- mechanische toevoer
- mechanische afvoer
- aansluitpunt centrale antenne (bedraad)
- aansluitpunt telefoon (bedraad)
- loze leiding
- kamerthermostaat centrale verwarming
- naregeling vloerverwarming
- rookmelder 230V gekoppeld
- bel
- bedrukker
- meterkast
- tapkraan
- verdelers vloerverwarming
- vloerverwarming
- elektrische radiator
- hemelwaterafvoer
- geaarde wandcontactdoos, wtw-unit
- geaarde wandcontactdoos, warmtepomp
- geaarde wandcontactdoos, wasmachine
- geaarde wandcontactdoos, wasmachine
- geaarde wandcontactdoos, elektrische radiator
- geaarde wandcontactdoos, elektrische verdelers



Voorgevel



Achtergevel

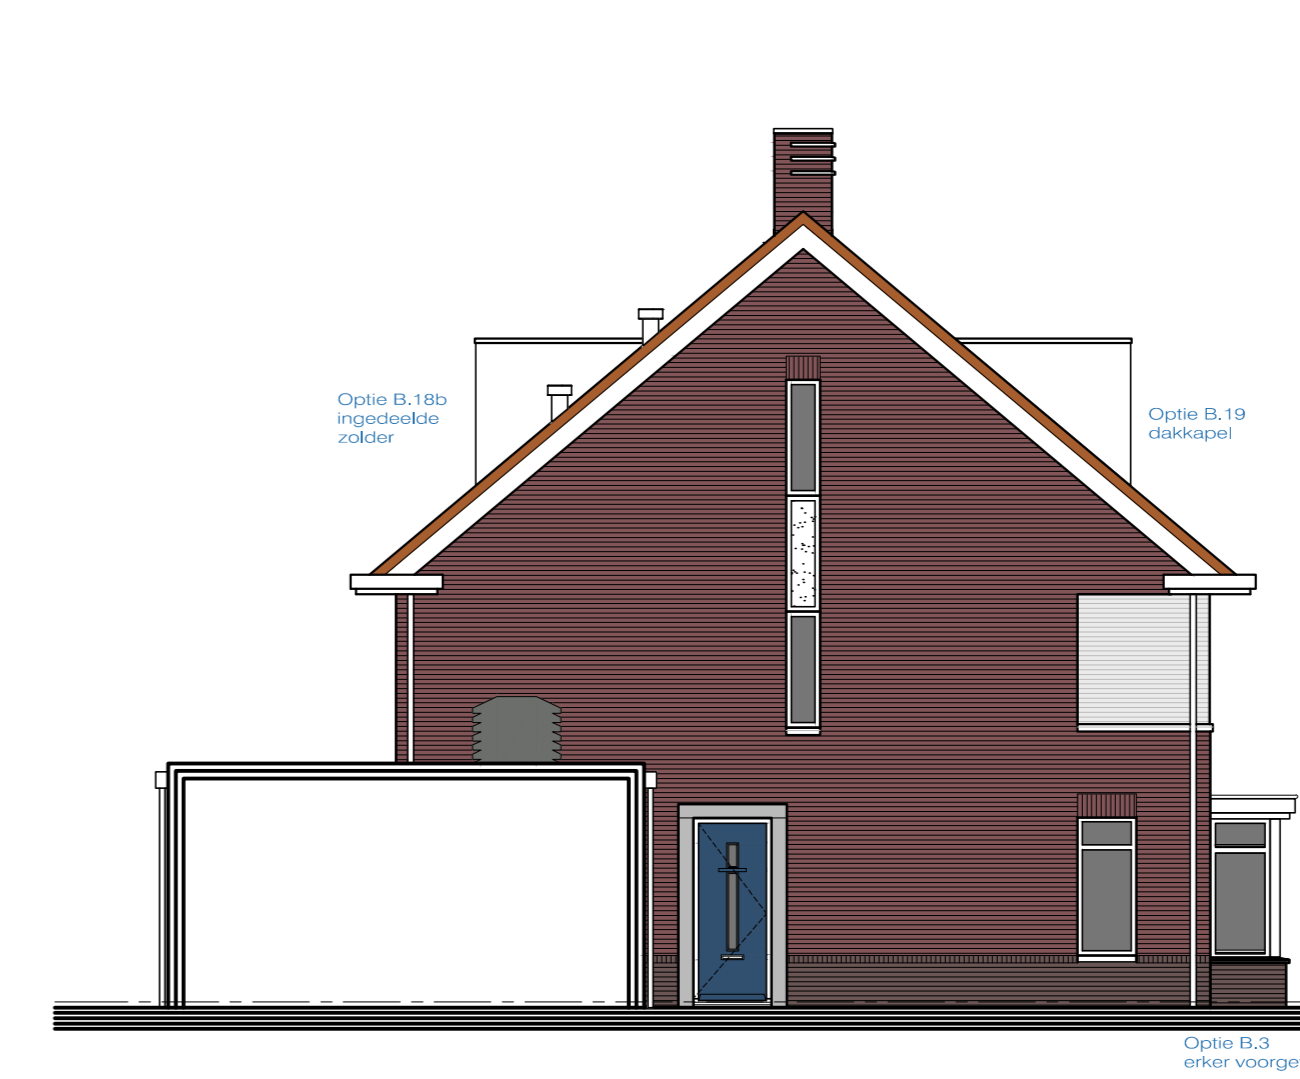

Linker zijgevel

ALLE MATEN IN HET WERK CONTROLEREN

**Marquart**  
ARCHITECTEN

Pieter Brouwerstraat 12  
Postbus 163  
4940 AD Raamsdonkveer  
telefoon: 0162 218088  
fax: 0162 223030  
e-mail: info@marquart.nl

project Nieuwbouw woningen te Dorst Fase 4  
Warmoespad, Tuindorp Beenschot te Dorst

opdrachtgever Synchroon B.V.  
Zkerstraat 39, 27118 RP Zoetermeer

werknummer 12-069

onderdeel Optie tekeningen  
Type B en Bs (gespiegeld)

datum 28-05-2019  
schaal 1:50/1:100  
getekend DV  
formaat 690x500mm  
Tb-naam /112-069vk-1-type B-base 4

blad: VK10

D	15-07-2019	definitief	DV
C	09-07-2019	diverse aanpassingen a.d.h.v. opmerkingen opdrachtgever	DV
A		opmerkingen	gr