



Opties begane grond

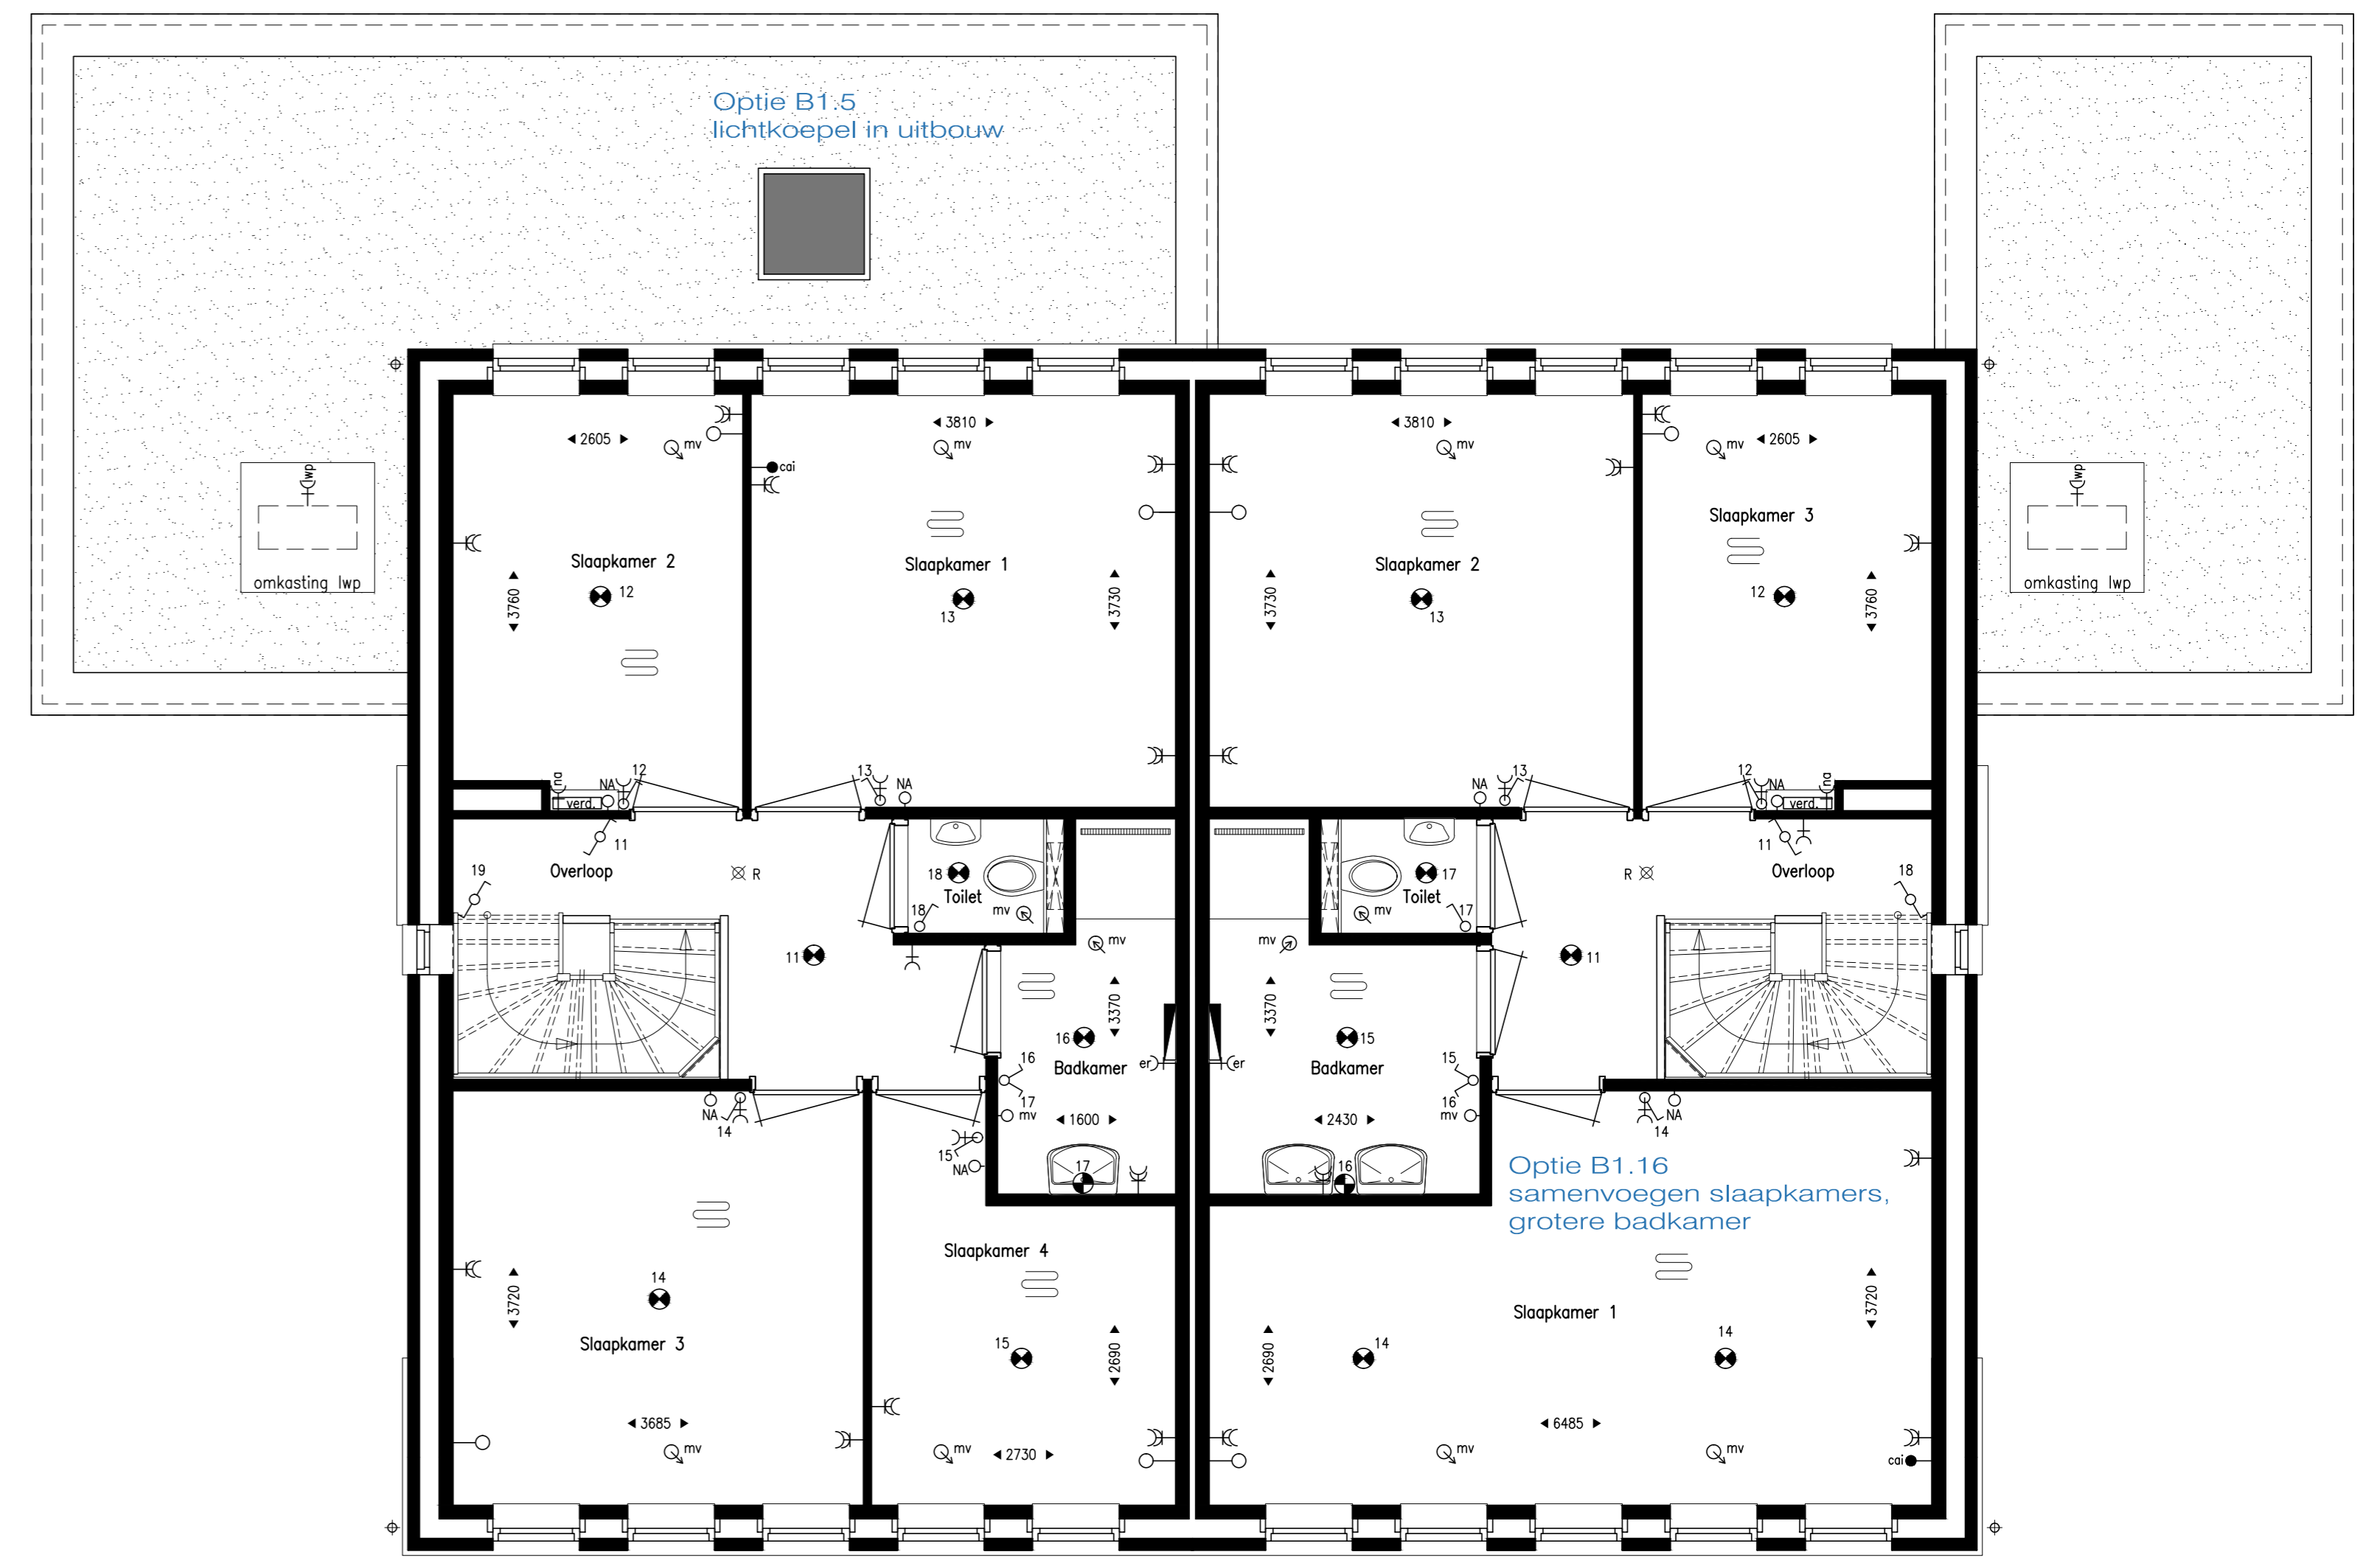

Opties verdieping

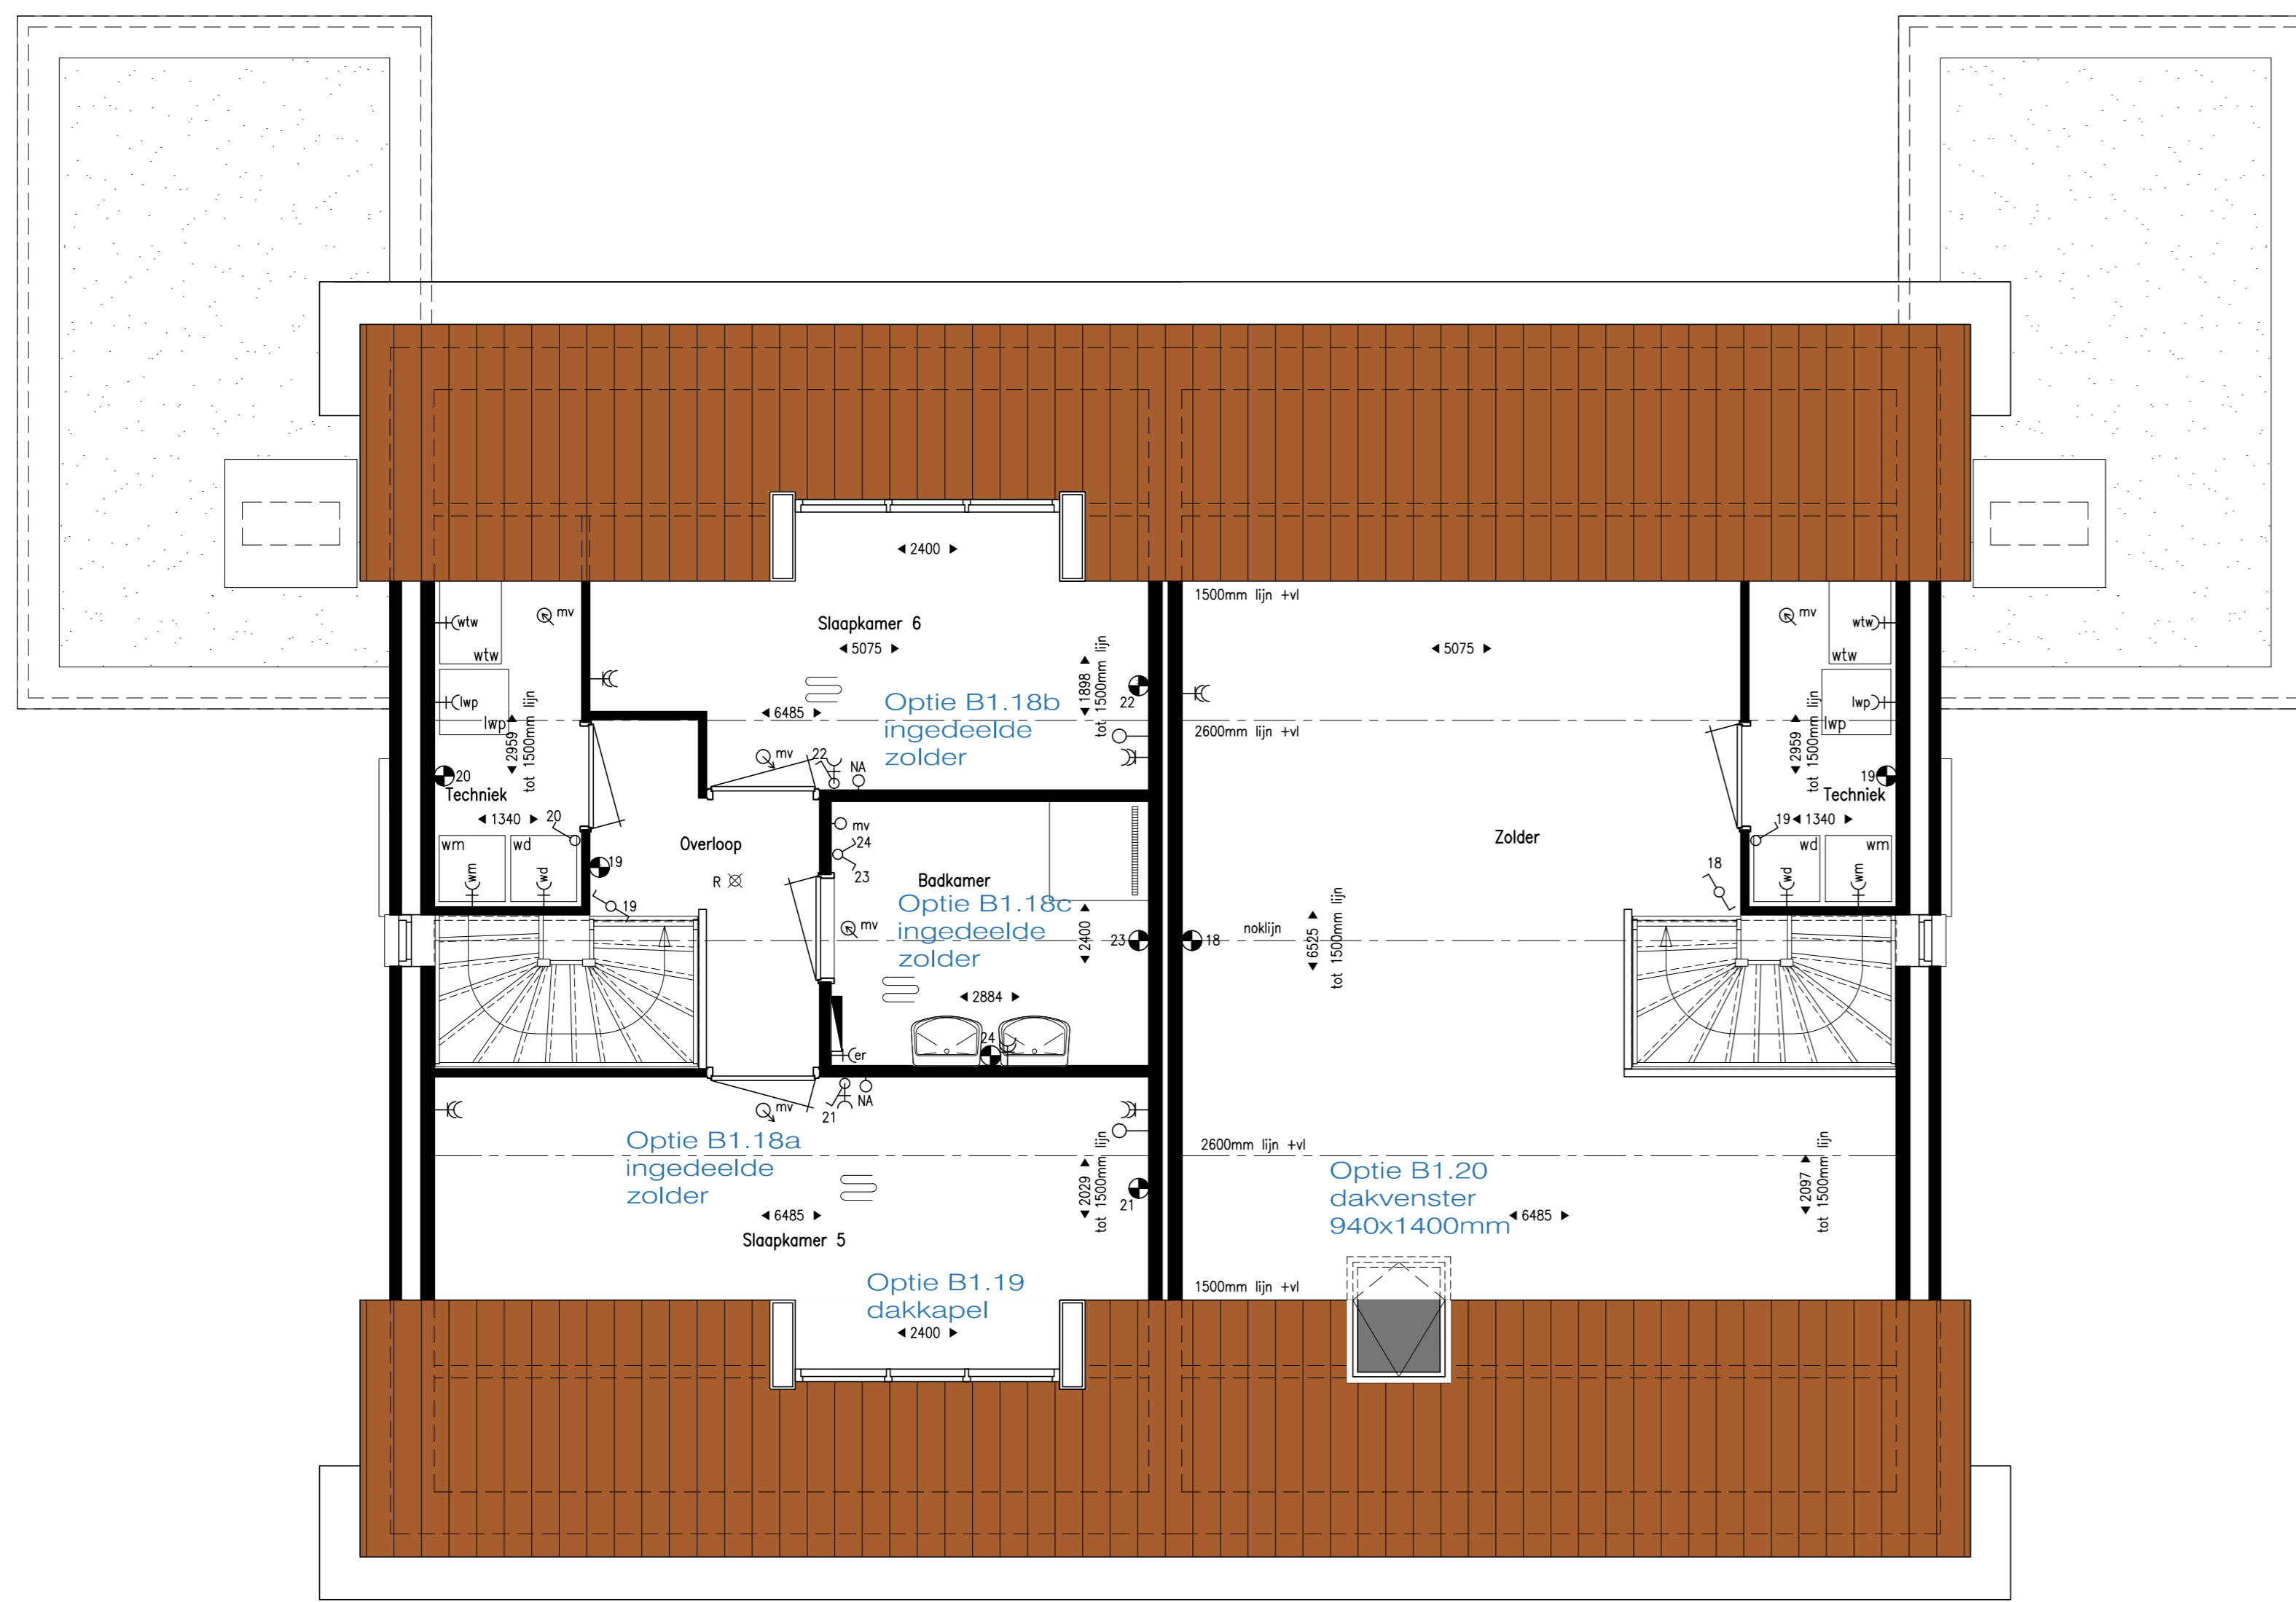

Opties zolder

Legenda


- enkelpolige schakelaar
- serieschakelaar
- wisselschakelaar
- enkelpolige schakelaar+enkele, geaarde wandcontactdoos
- CO2 sensor ventilatie
- draadloze schakelaar ventilatie
- plafond-lichtpunt
- enkele, geaarde wandcontactdoos
- dubbele, geaarde wandcontactdoos
- mechanische toevoer
- mechanische afvoer
- aansluitpunt centrale antenne (bedraad)
- aansluitpunt telefoon (bedraad)
- losse leiding
- kamerthermostaat centrale verwarming
- naregeling vloerverwarming
- roommelder 230V gekoppeld
- bel
- bedrukker
- meterkast
- tapkraan
- verdeler vloerverwarming
- vloerverwarming
- elektrische radiator
- hemelwaterafvoer
- geaarde wandcontactdoos, wtw-unit
- geaarde wandcontactdoos, warmtepomp
- geaarde wandcontactdoos, wasmachine
- geaarde wandcontactdoos, wasmachine
- geaarde wandcontactdoos, elektrische radiator
- geaarde wandcontactdoos, elektrische verdeler



Voorgevel



Achtergevel

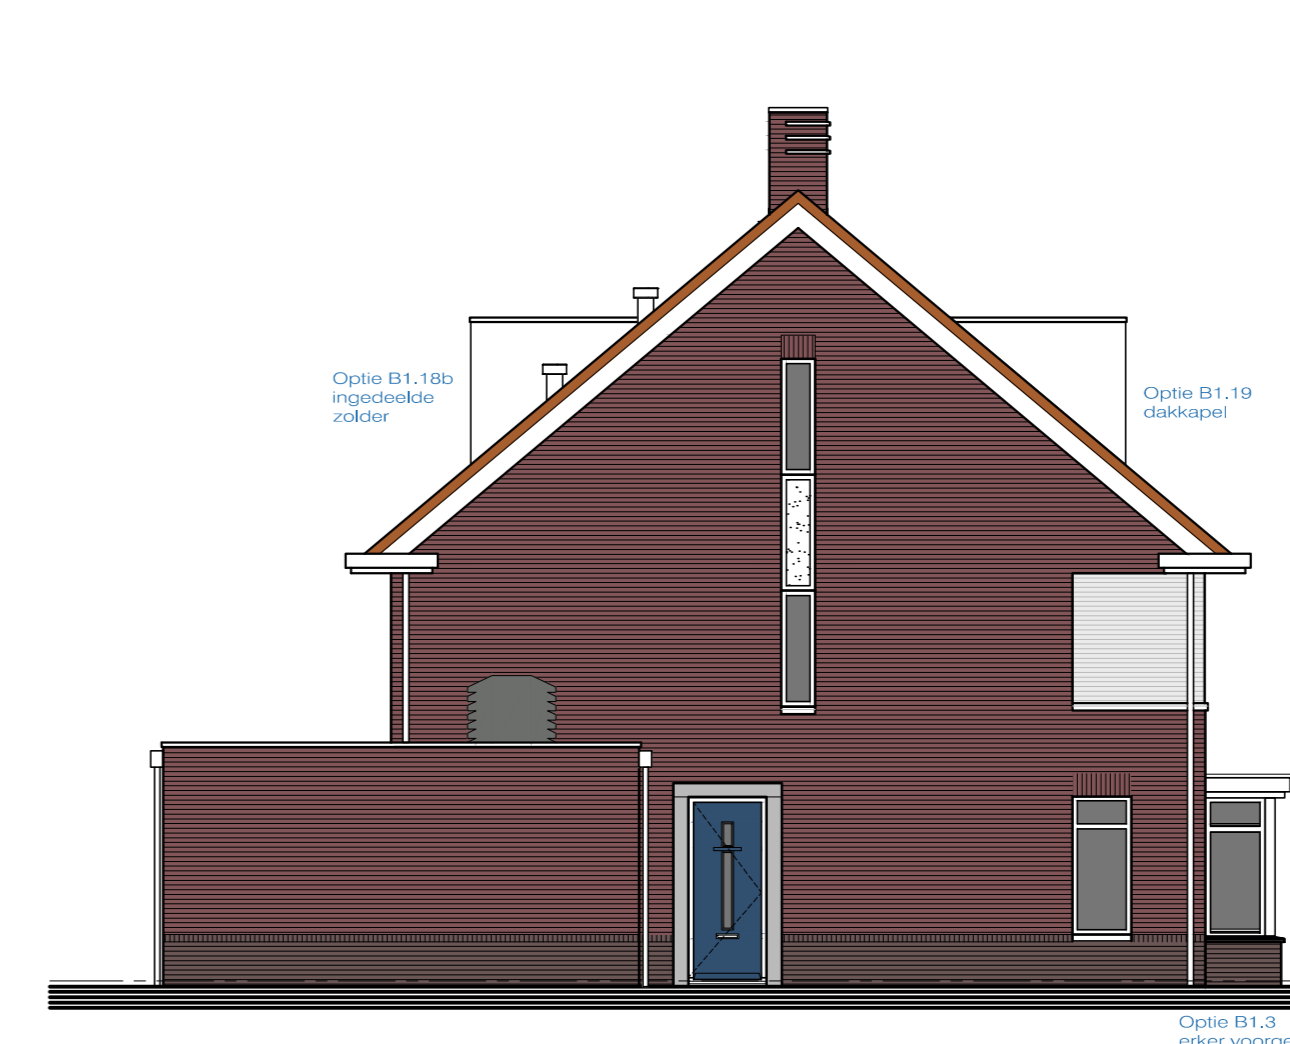

Linker zijgevel

ALLE MATEN IN HET WERK CONTROLEREN

Marquart
ARCHITECTEN

Pieter Broughelstraat 12 Postbus 163
4940 AD Raamsdonkveer
telefoon: 0162 218088 fax: 0162 223030
e-mail: info@marquart.nl

project Nieuwbouw woningen te Dorst Fase 4
Warmoespad, Tuindorp Beerschot te Dorst
opdrachtgever Synchroon B.V.
Zilverstraat 39, 2718 RP Zoetermeer
werknummer 12-069

ontwerper Optie tekeningen
Type B1 en B1s (gespiegeld)
datum 15-07-2019 definitief
schaal 1:50/1:100
getekend DV
formaat 600x900mm
titelnaam n12-069-vk-1-type B-base 4

blad: VK11

D	15-07-2019	definitief	DV
C	09-07-2019	diverse aanpassingen a.d.h.v. opmerkingen opdrachtgever	DV
B		opmerkingen	gr