




bouwnr 101

Begane grond



bouwnr 101

Verdieping

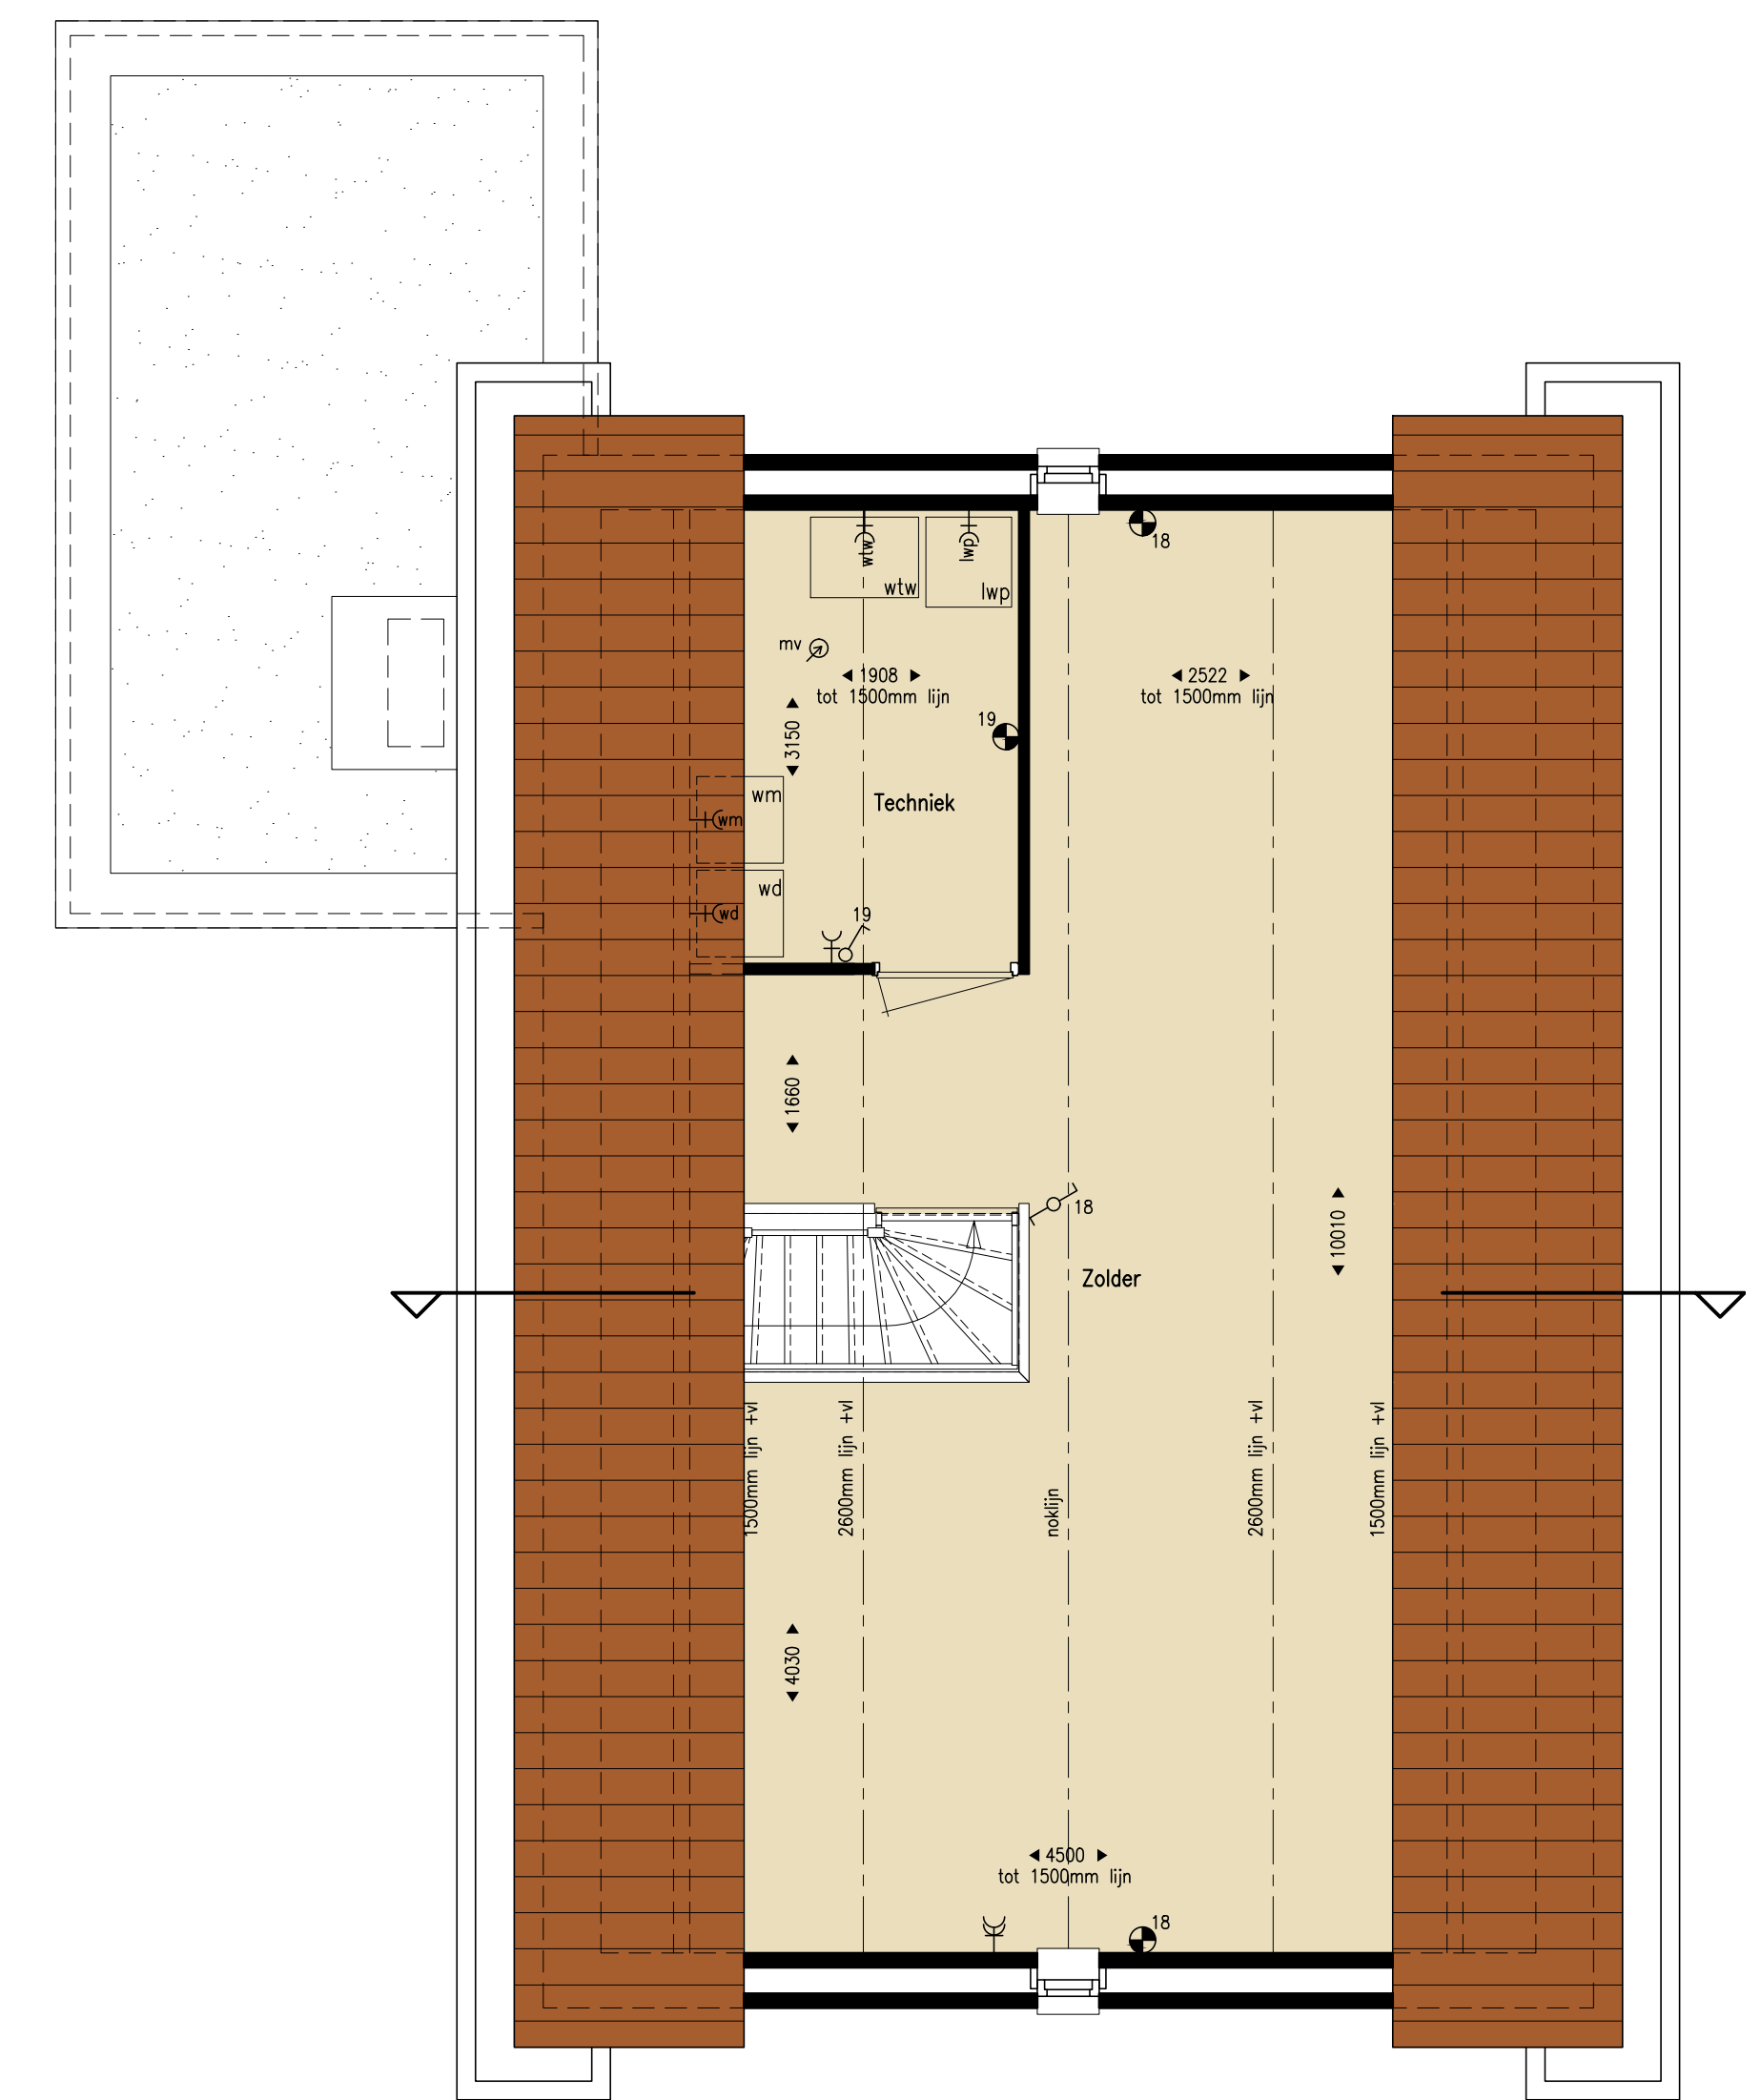


bouwnr 101

Zolder



Voorgevel

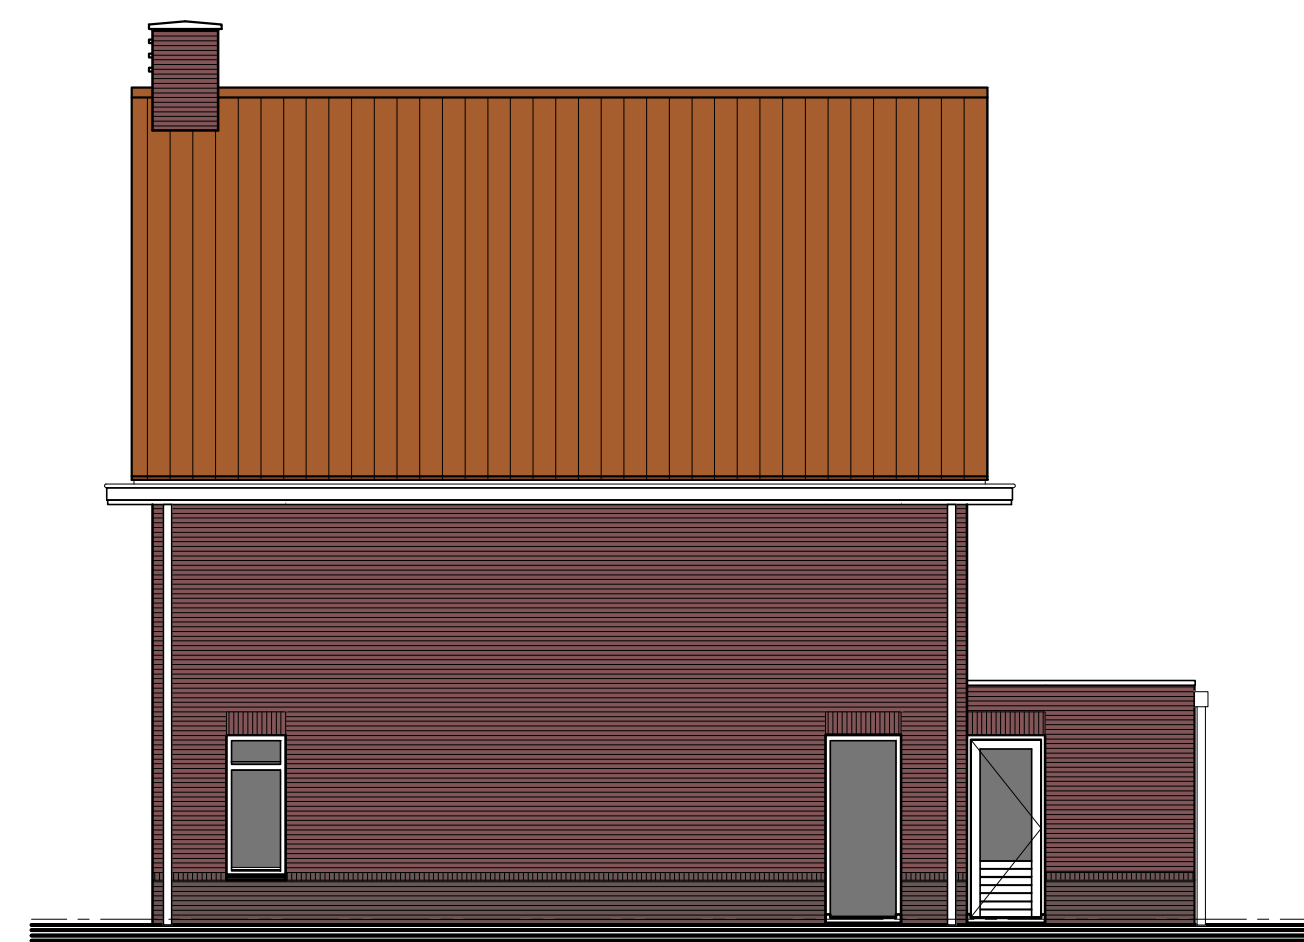

Rechter zijgevel




Achtergevel



Linker zijgevel

Legenda

- NA naregeling vloerverwarming
- ⊗ R rookmelder 230V gekoppeld
- ⊕ bel
- ⊙ bedrukker
- ⊙ meterkast
- ⊕ tapkraan
- verdel. verdel. vloerverwarming
- verdel. vloerverwarming
- elektrische radiator
- hemelwaterafvoer
- geaarde wandcontactdoos, wtw-unit
- geaarde wandcontactdoos, warmtepomp
- geaarde wandcontactdoos, wasmachine
- geaarde wandcontactdoos, wasmachine
- geaarde wandcontactdoos, elektrische radiator
- geaarde wandcontactdoos, elektrische radiator
- krijtstreep voor ventilatie
- enkeelpolige schakelaar
- serieschakelaar
- wisselschakelaar
- enkeelpolige schakelaar+enkele, geaarde wandcontactdoos
- CO2 sensor ventilatie
- draadloze schakelaar ventilatie
- plafond-lichtpunt
- wand-lichtpunt
- enkele, geaarde wandcontactdoos
- dubbele, geaarde wandcontactdoos
- mechanische toevoer
- mechanische afvoer
- aansluitpunt centrale antenne (bedraad)
- aansluitpunt telefoon (bedraad)
- loze leiding
- kamerthermostaat centrale verwarming

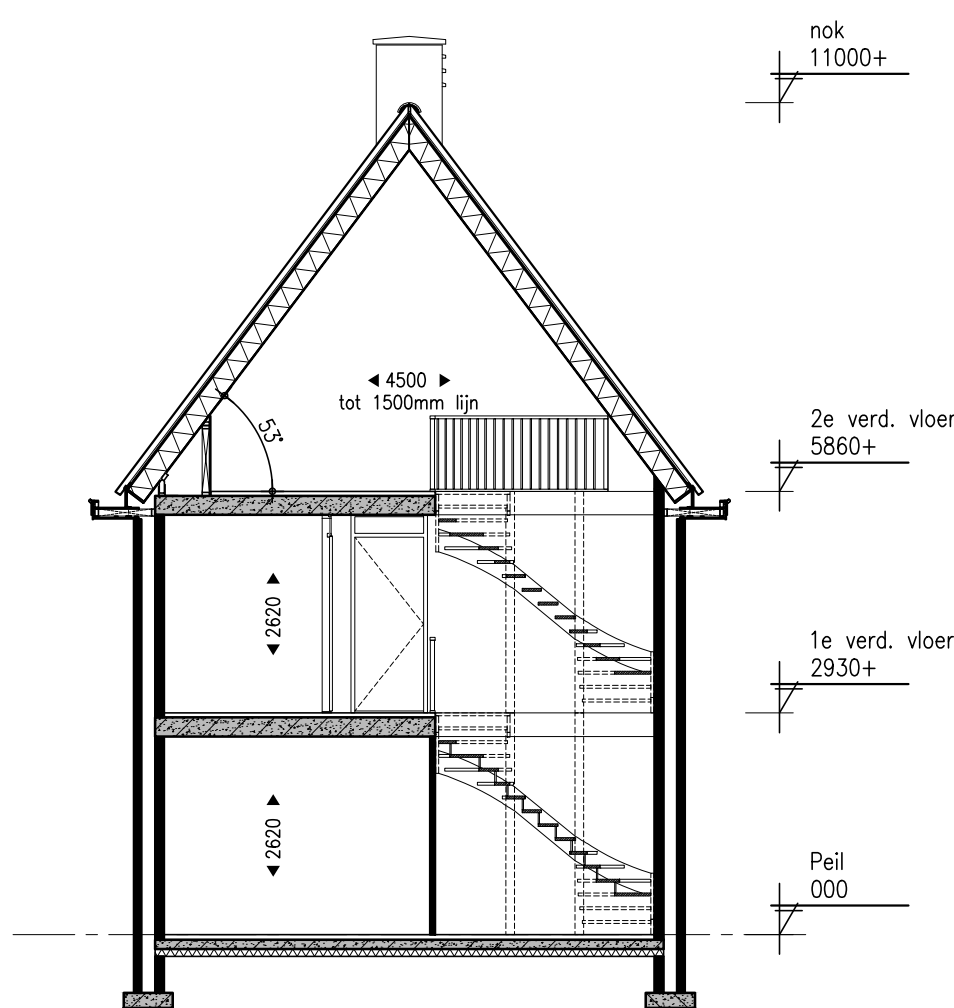

Doorsnede



**Renvooi**

- Boom openbaar gebied
- Boom op privé terrein koper
- Haagbeplanting 50 cm
- Haagbeplanting 150 cm
- Opstelplaats afvalcontainers

**Situatie**

Schaal: 1:500  
Gemeente: Oosterhout; Dorst

Bomen maken deel uit van het inrichtingsplan voor het openbaar gebied. Aan deze inrichting kunnen geen rechten worden ontleend.

ALLE MATEN IN HET WERK CONTROLEREN

**Marquart ARCHITECTEN**

Pieter Breughelstraat 12  
Postbus 1603  
4940 AD Raamsdonsveer  
telefoon: 0162 516098  
fax: 0162 520200  
e-mail: info@marquart.nl

project: Nieuwbouw woningen te Dorst  
Warmoespad, Tuindorp Baarschot te Dorst

opdrachtgever: Aan de Stegge Roosendaal V.O.F.  
Elkementweg 2, 4706 NN Roosendaal

werknummer: 12-069

onderdeel: Verkooptekening  
Type A1s (gespiegeld), bouwnr. 101

datum: 09-07-2019  
schaal: 1:50/1:100/1:500  
getekend: DV  
formaat: 690x840mm  
filo-naam: n12-069vk-1-type a-fase 4

blad:VK02sp

E			
D			
C			
B			
A	15-07-2019	definitief	DV
ref	datum	opmerkingen	get