



bouwnr 97, 103, 105, 107

bouwnr 96, 100, 102, 104, 106

Begane grond  
Type B1

Type B1s




bouwnr 97, 103, 105, 107

bouwnr 96, 100, 102, 104, 106

Verdieping  
Type B1

Type B1s

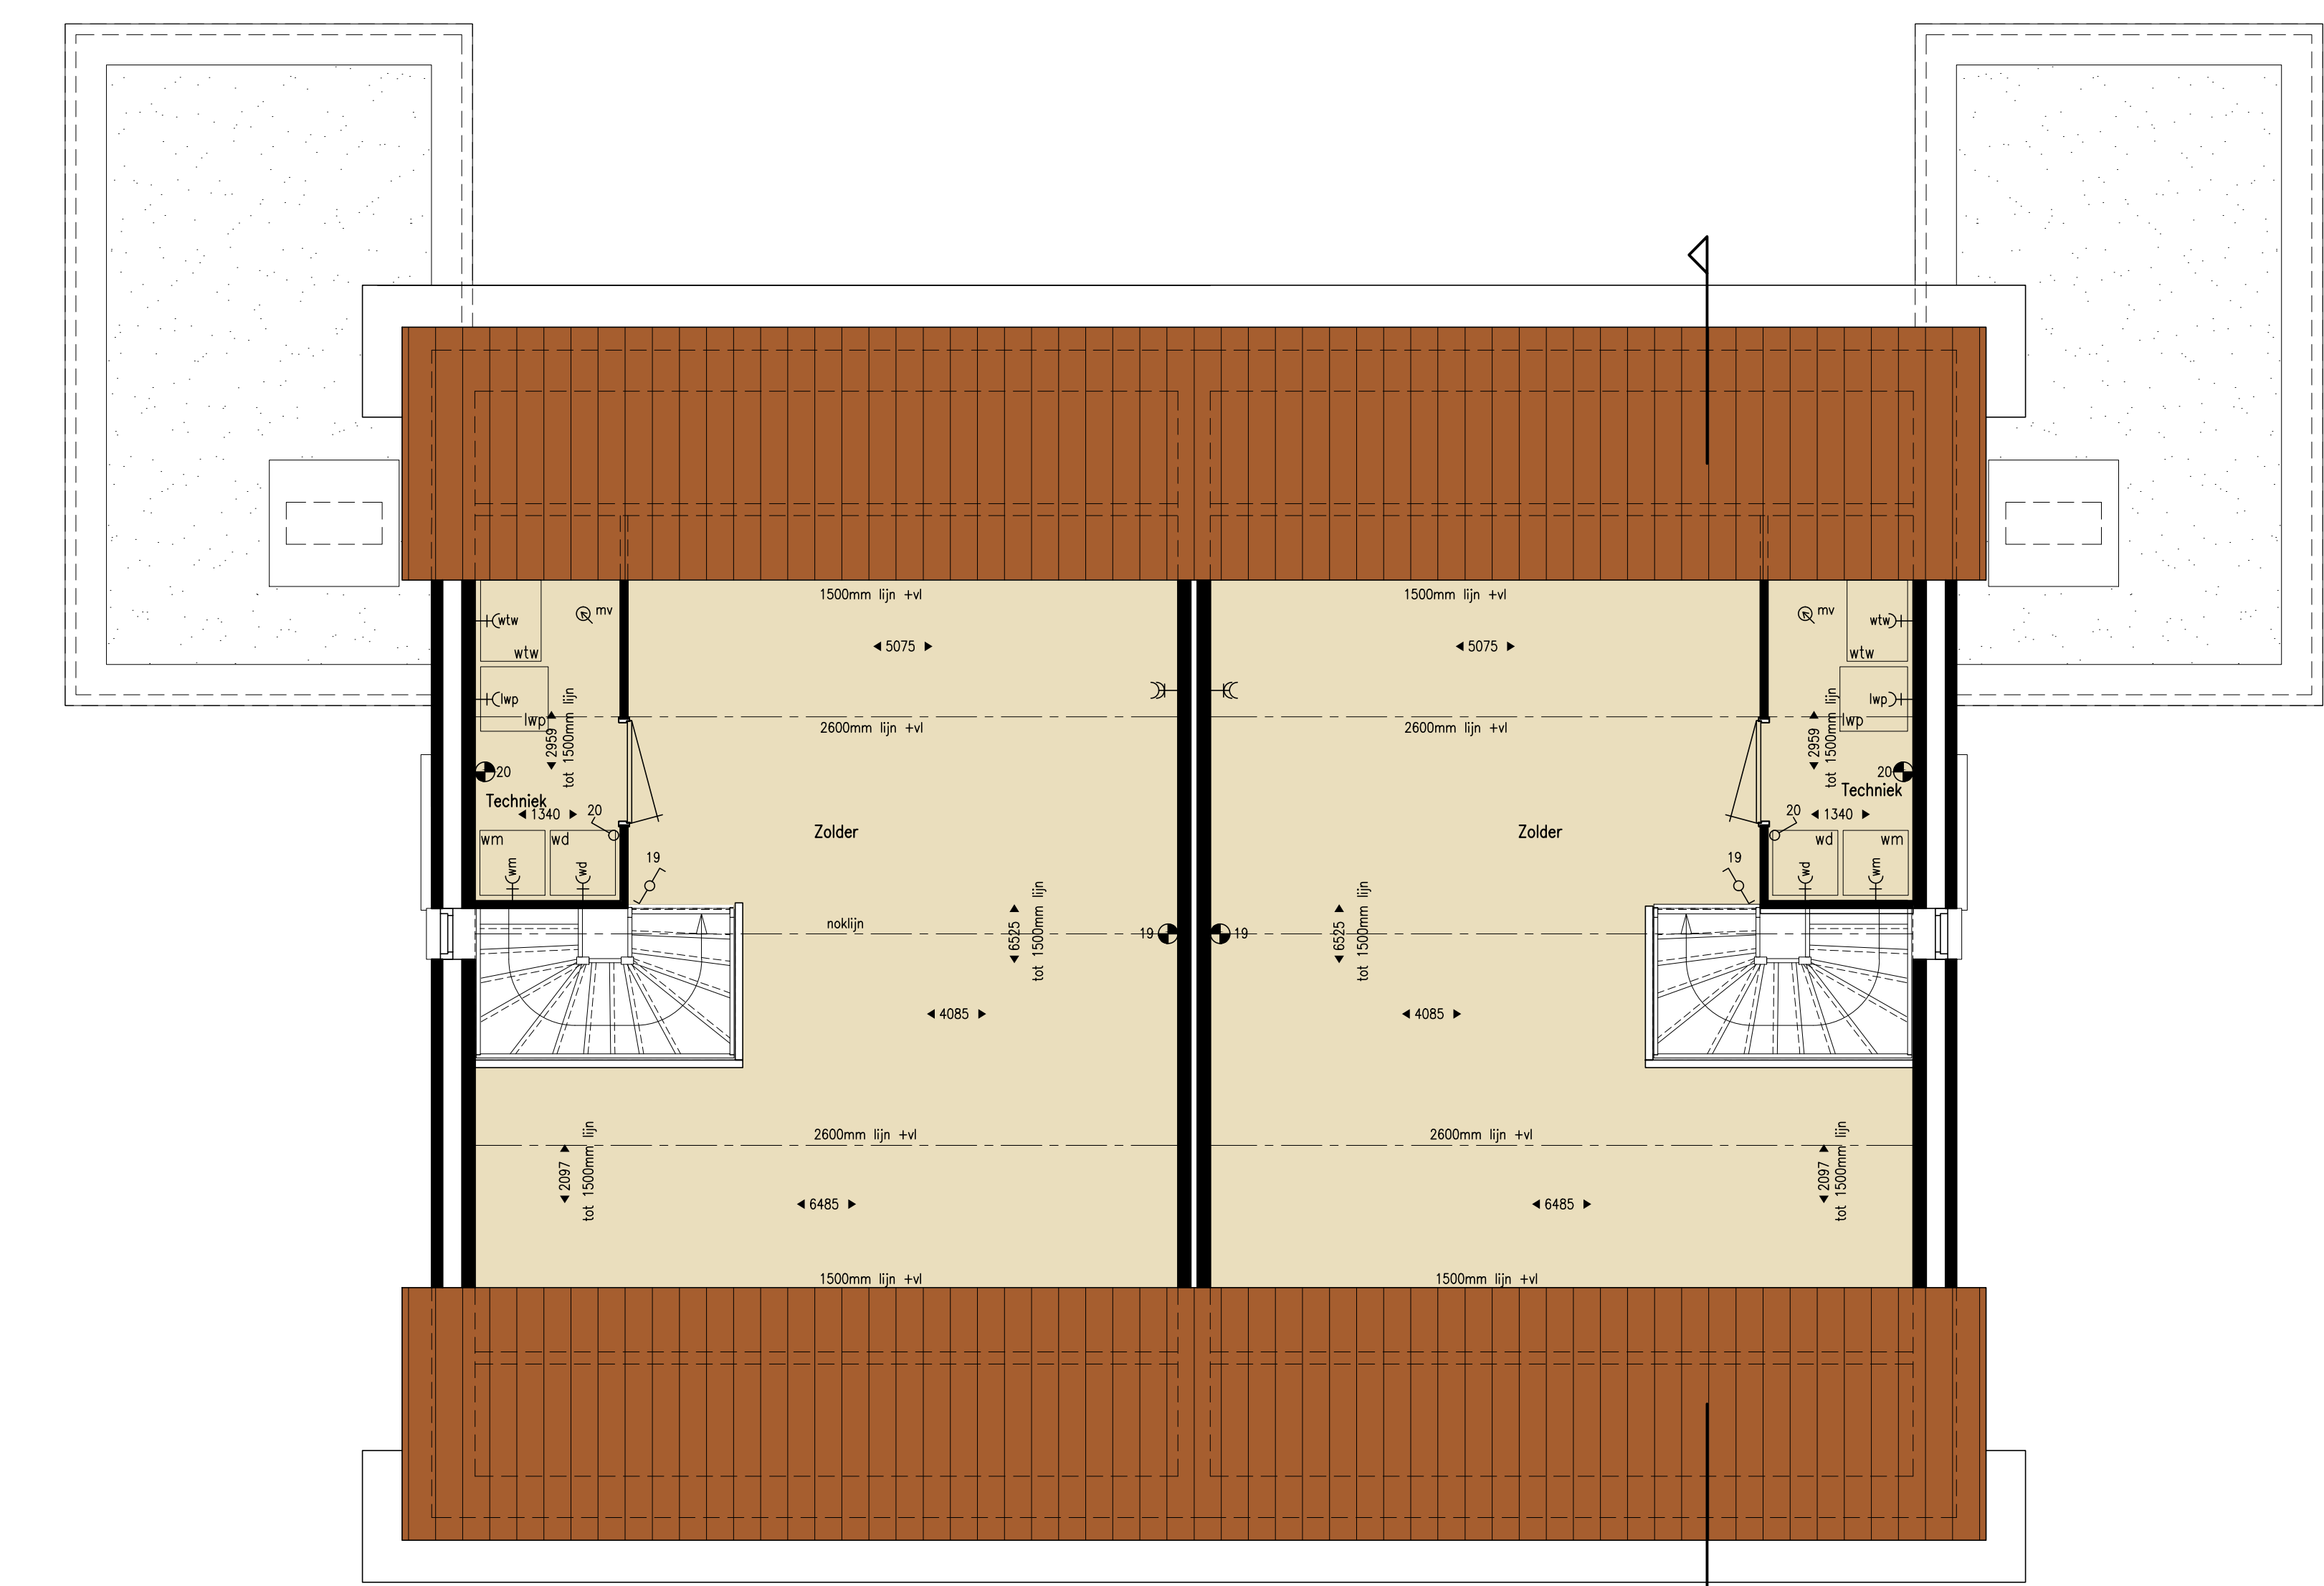

bouwnr 97, 103, 105, 107


bouwnr 96, 100, 102, 104, 106

Zolder  
Type B1

Type B1s




Voorgevel

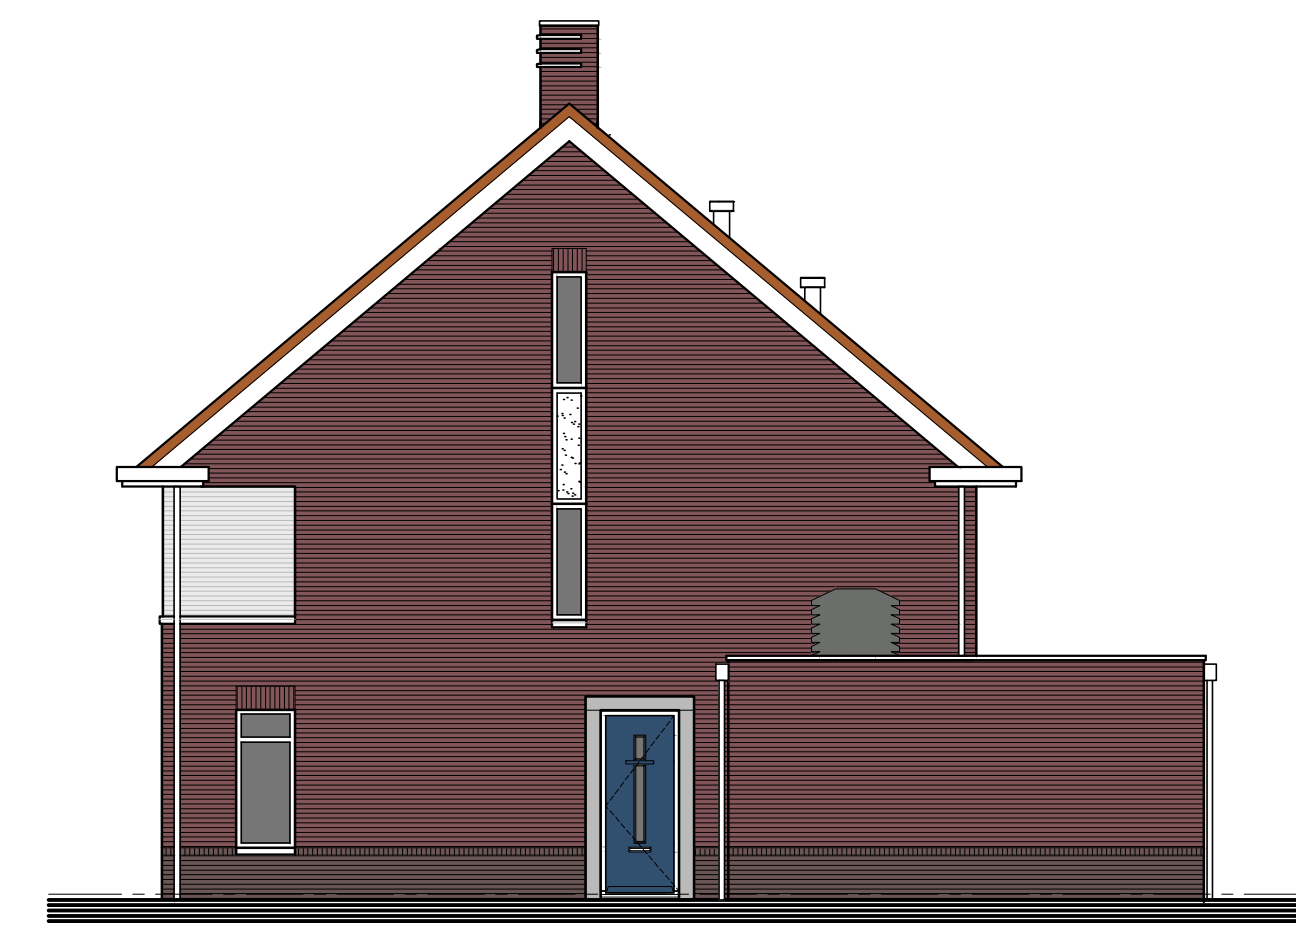


Rechter zijgevel



Achtergevel

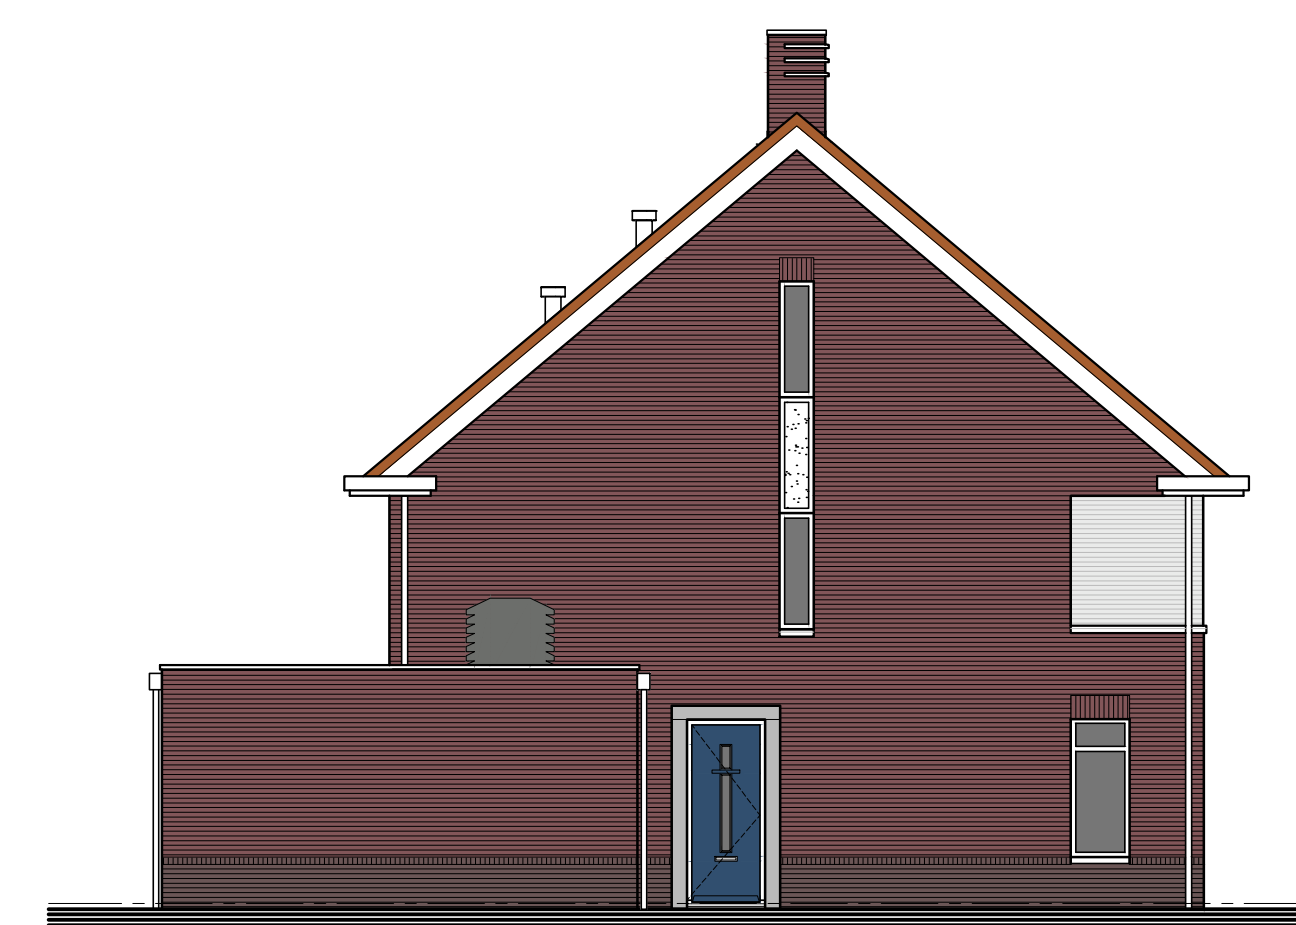

Linker zijgevel

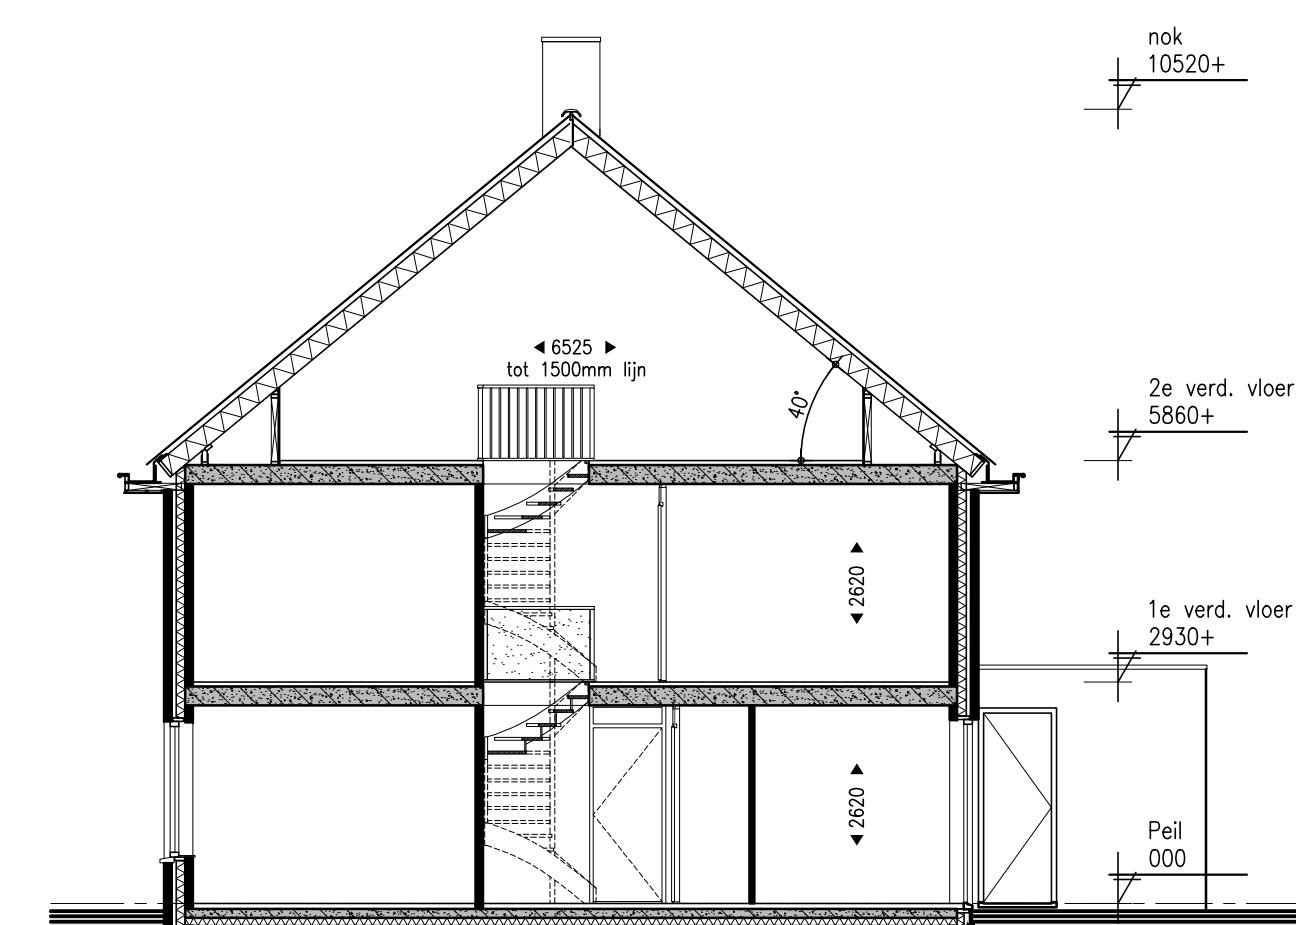

Doorsnede

Legenda


- enkelepole schakelaar
- serieschakelaar
- wisselschakelaar
- enkelepole schakelaar+enkele, geaarde wandcontactdoos
- CO2 sensor ventilatie
- draadloze schakelaar ventilatie
- plafond-lichtpunt
- wand-lichtpunt
- enkele, geaarde wandcontactdoos
- dubbele, geaarde wandcontactdoos
- mechanische toevoer
- mechanische afvoer
- aansluitpunt centrale antenne (bedraad)
- aansluitpunt telefoon (bedraad)
- loze leiding
- therm. kamerthermostaat centrale verwarming
- na. naregeling vloerverwarming
- R. rookmelder 230V gekoppeld
- R. rookmelder
- bedrukker
- meterkast
- tapkraan
- verdelers vloerverwarming
- vloerverwarming
- elektrische radiator
- hemelwaterafvoer
- geaarde wandcontactdoos, wte-unit
- geaarde wandcontactdoos, warmtepomp
- geaarde wandcontactdoos, wasmachine
- geaarde wandcontactdoos, wasmachine
- geaarde wandcontactdoos, elektrische radiator
- geaarde wandcontactdoos, elektrische verdelers



- Renvooi
- Boom openbaar gebied
- Boom op privé terrein koper
- Haagbeplanting 50 cm
- Haagbeplanting 150 cm
- Opstelplaats afvalcontainers

- Situatie
- Schaal: 1:500
- Gemeente: Oosterhout, Dorst
- Bomen maken deel uit van het inrichtingsplan voor het openbaar gebied. Aan deze inrichting kunnen geen rechten worden ontleend.

ALLE MATEN IN HET WERK CONTROLEREN

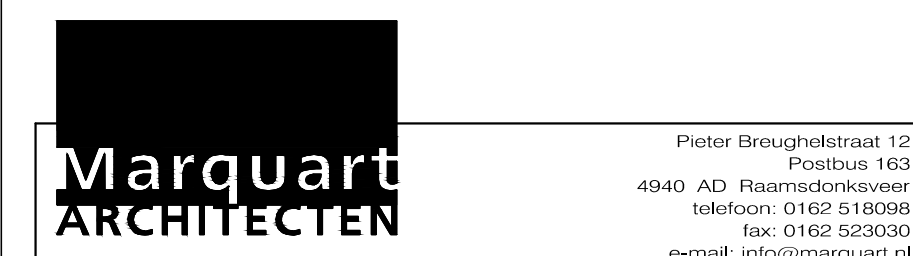

Project: Nieuwbouw woningen te Dorst  
Wormbosveld, Tunsdorp Baarschot te Dorst  
Aan de Stegge Roosendaal V.O.F.  
Eberentweg 2, 4706 NH Roosendaal  
12-069

Verkooptekening  
Type B1 en B1s (gespiegeld)  
bouwnr. 96, 97, 100, 102,  
103, 104, 105, 106, 107

blad: VK04

nr	datum	opmerkingen	gvt
B1	15-07-2018	zeldzaam	DV
A	08-07-2018	diverse aanpassingen a.d.v. opmerkingen opdrachtgever	DV
nr	datum	opmerkingen	gvt