


bouwnr 92

Begane grond



bouwnr 92

Verdieping

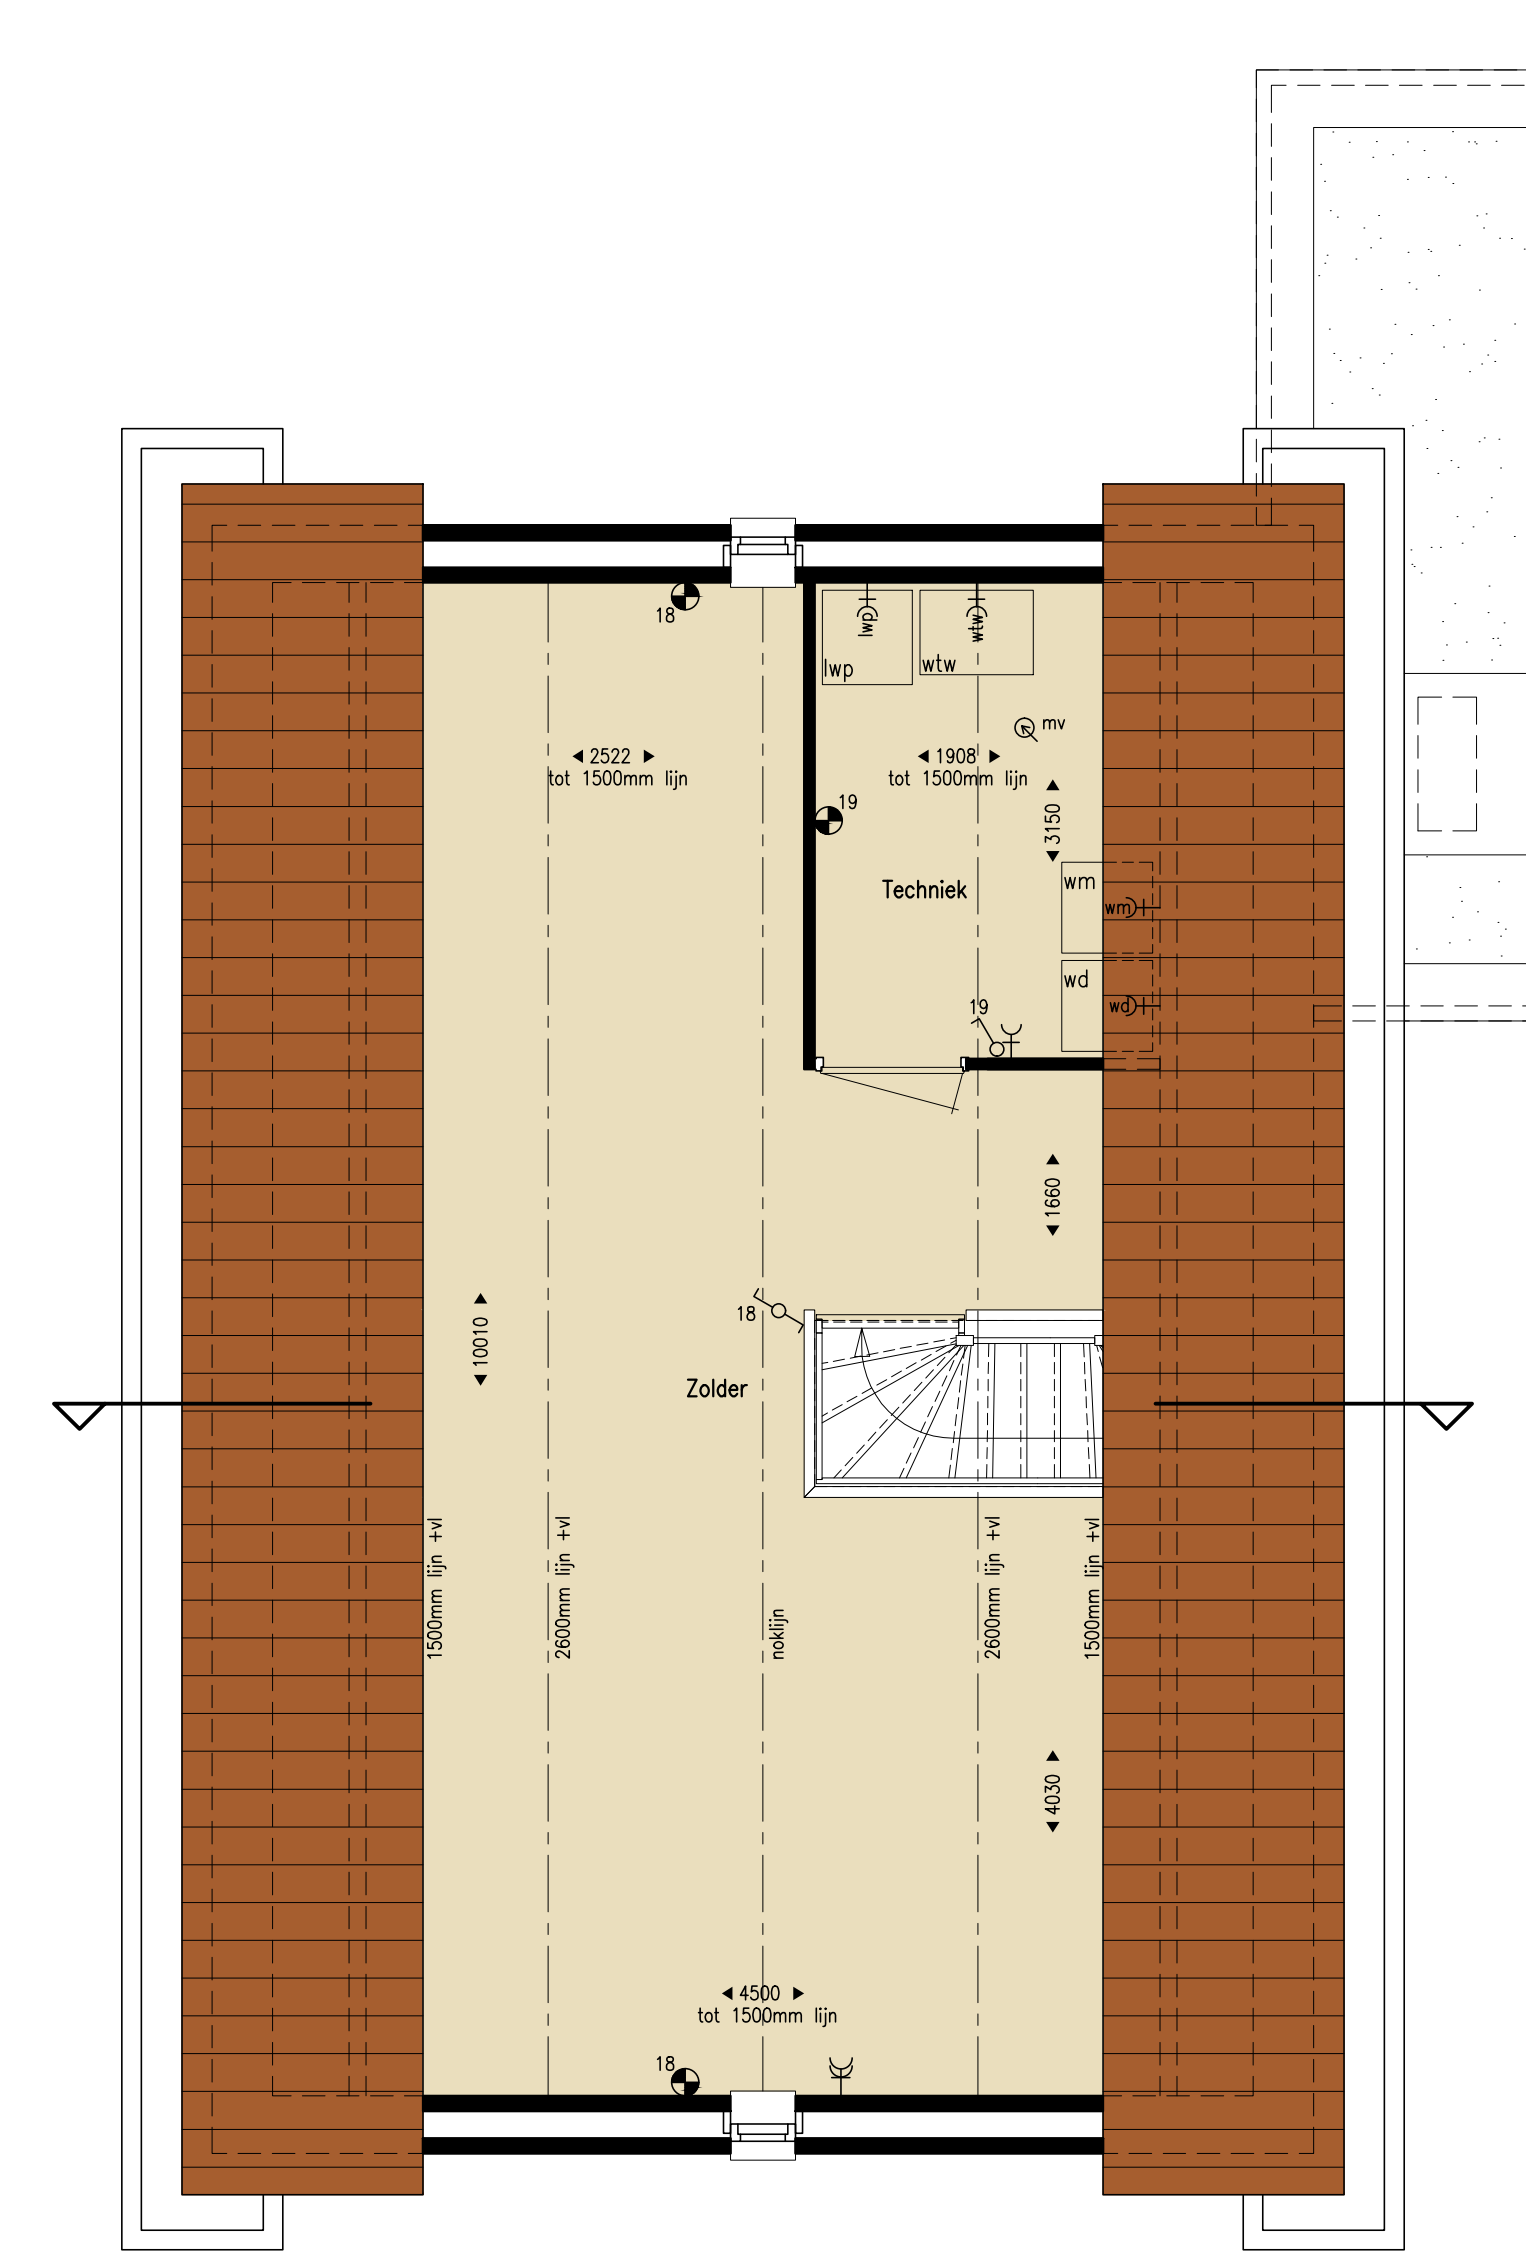


bouwnr 92

Zolder




Voorgevel

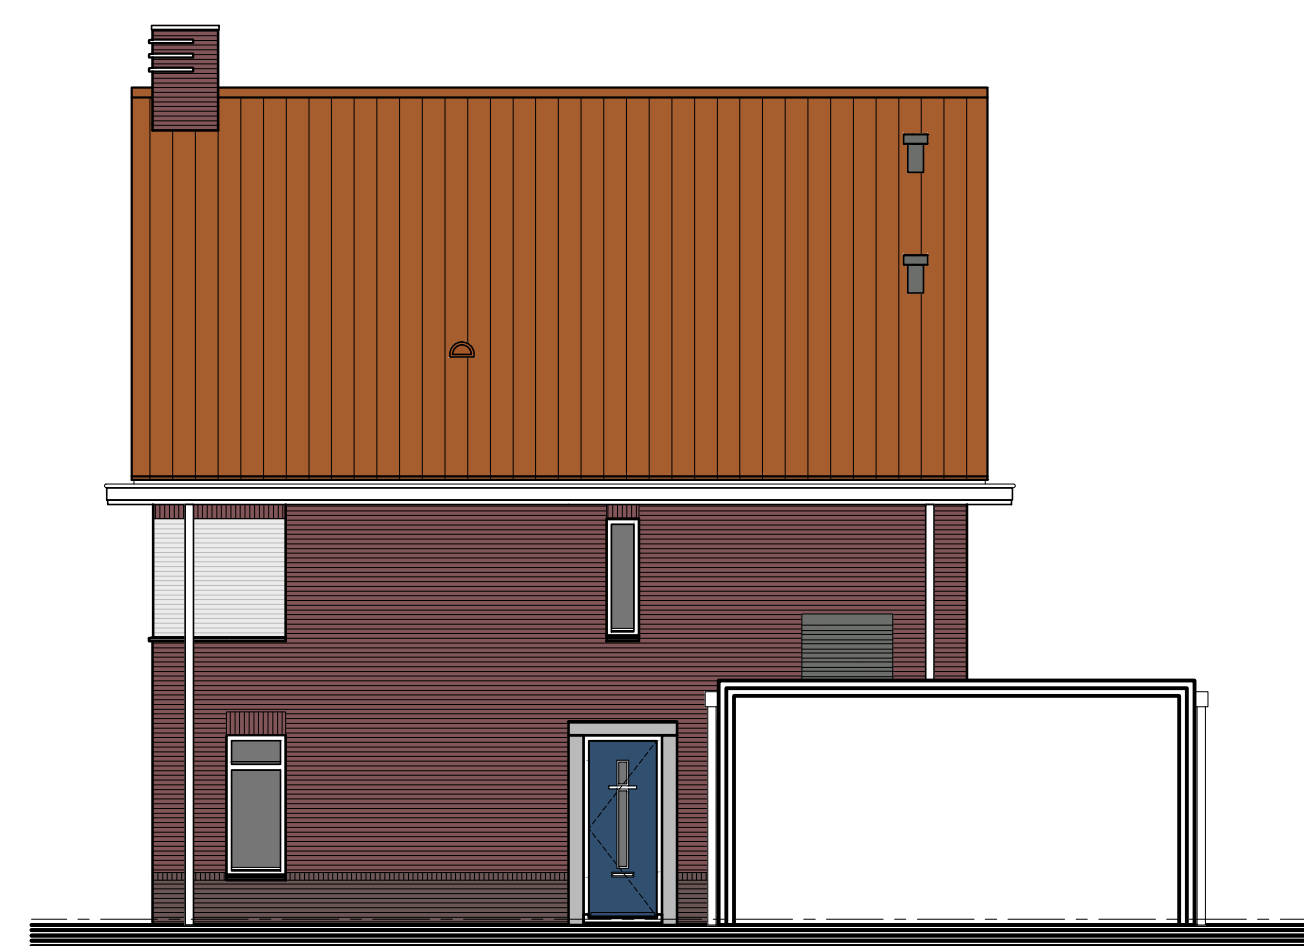

Rechter zijgevel




Achtergevel

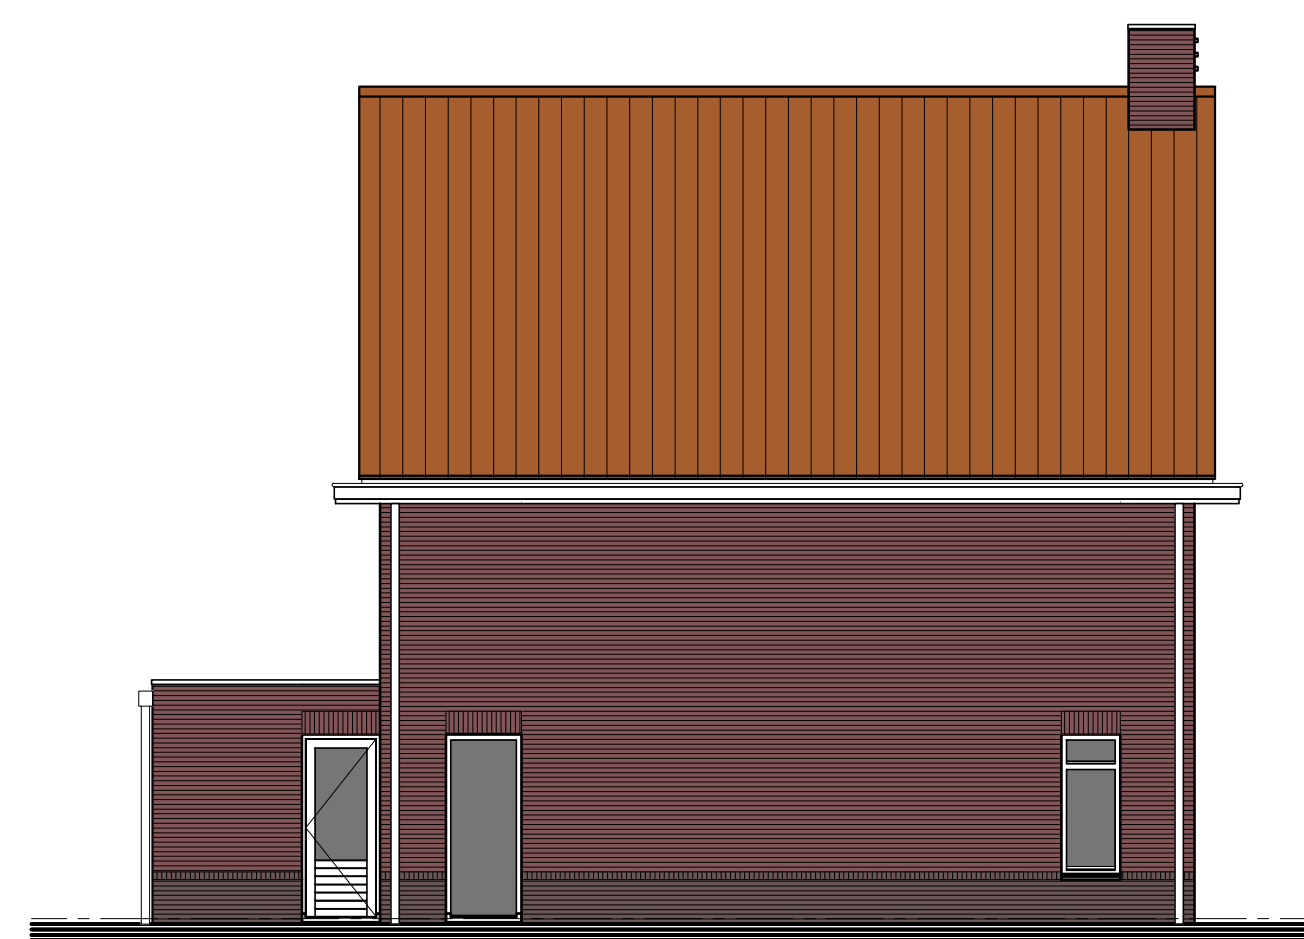

Linker zijgevel

Legenda

- NA naregeling vloerverwarming
- ⊗ R rookmelder 230V gekoppeld
- ⊕ bel
- ⊙ bedrukker
- ⊙ meterkast
- ⊙ tapkraan
- verdel. verdel. vloerverwarming
- verdel. vloerverwarming
- verdel. elektrische radiator
- hemelwaterafvoer
- geaarde wandcontactdoos, wtw-unit
- geaarde wandcontactdoos, warmtepomp
- geaarde wandcontactdoos, wasmachine
- geaarde wandcontactdoos, wasmachine
- geaarde wandcontactdoos, elektrische radiator
- geaarde wandcontactdoos, elektrische verdel. er
- geaarde wandcontactdoos, elektrische verdel. no
- krijtstreep voor ventilatie
- enkeelpolige schakelaar
- serieschakelaar
- wisselschakelaar
- enkeelpolige schakelaar+enkele, geaarde wandcontactdoos
- CO2 sensor ventilatie
- draadloze schakelaar ventilatie
- plafond-lichtpunt
- wand-lichtpunt
- enkele, geaarde wandcontactdoos
- dubbele, geaarde wandcontactdoos
- mechanische toevoer
- mechanische afvoer
- aansluitpunt centrale antenne (bedraad)
- aansluitpunt telefoon (bedraad)
- loze leiding
- kamerthermostaat centrale verwarming

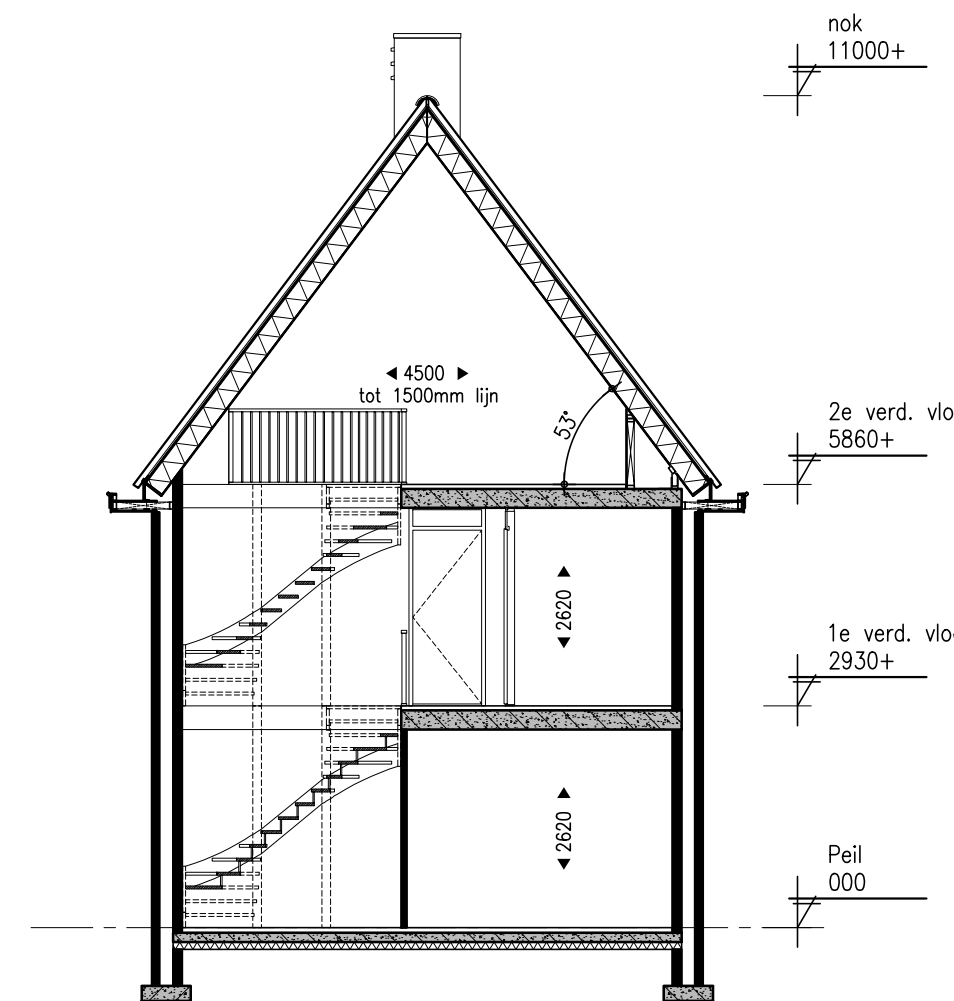

Doorsnede



Renvooi

- Boom openbaar gebied
- Boom op privé terrein koper
- Haagbeplanting 50 cm
- Haagbeplanting 150 cm
- Opstelplaats afvalcontainers

Situatie

Schaal: 1:500
 Gemeente: Oosterhout; Dorst

Bomen maken deel uit van het inrichtingsplan voor het openbaar gebied. Aan deze inrichting kunnen geen rechten worden ontleend.

ALLE MATEN IN HET WERK CONTROLEREN

Marquart ARCHITECTEN

Pieter Breughelstraat 12
 Postbus 1603
 4940 AD Raamsdonksveer
 telefoon: 0162 516098
 fax: 0162 522030
 e-mail: info@marquart.nl

project: Nieuwbouw woningen te Dorst
 Warmoespad, Tuindorp Baarschot te Dorst

opdrachtgever: Aan de Stegge Roosendaal V.O.F.
 Elementweg 2, 4706 NN Roosendaal

werknummer: 12-069

onderdeel: Verkooptekening Type A, bouwnr. 92

datum: 24-06-2019
 schaal: 1:50/1:100/1:500
 getekend: DV
 formaat: 690x840mm
 file-naam: n12-069vk-t-type a-fase 4

blad: VK01

E			
D			
C			
B	15-07-2019	definitief	DV
A	09-07-2019	diverse aanpassingen a.d.h.v. opmerkingen opdrachtgever	DV
ref	datum	opmerkingen	get