

bouwnr 93, 95, 99

bouwnr 94, 98

Begane grond
Type B

Type Bs




bouwnr 93, 95, 99

bouwnr 94, 98

Verdieping
Type B

Type Bs

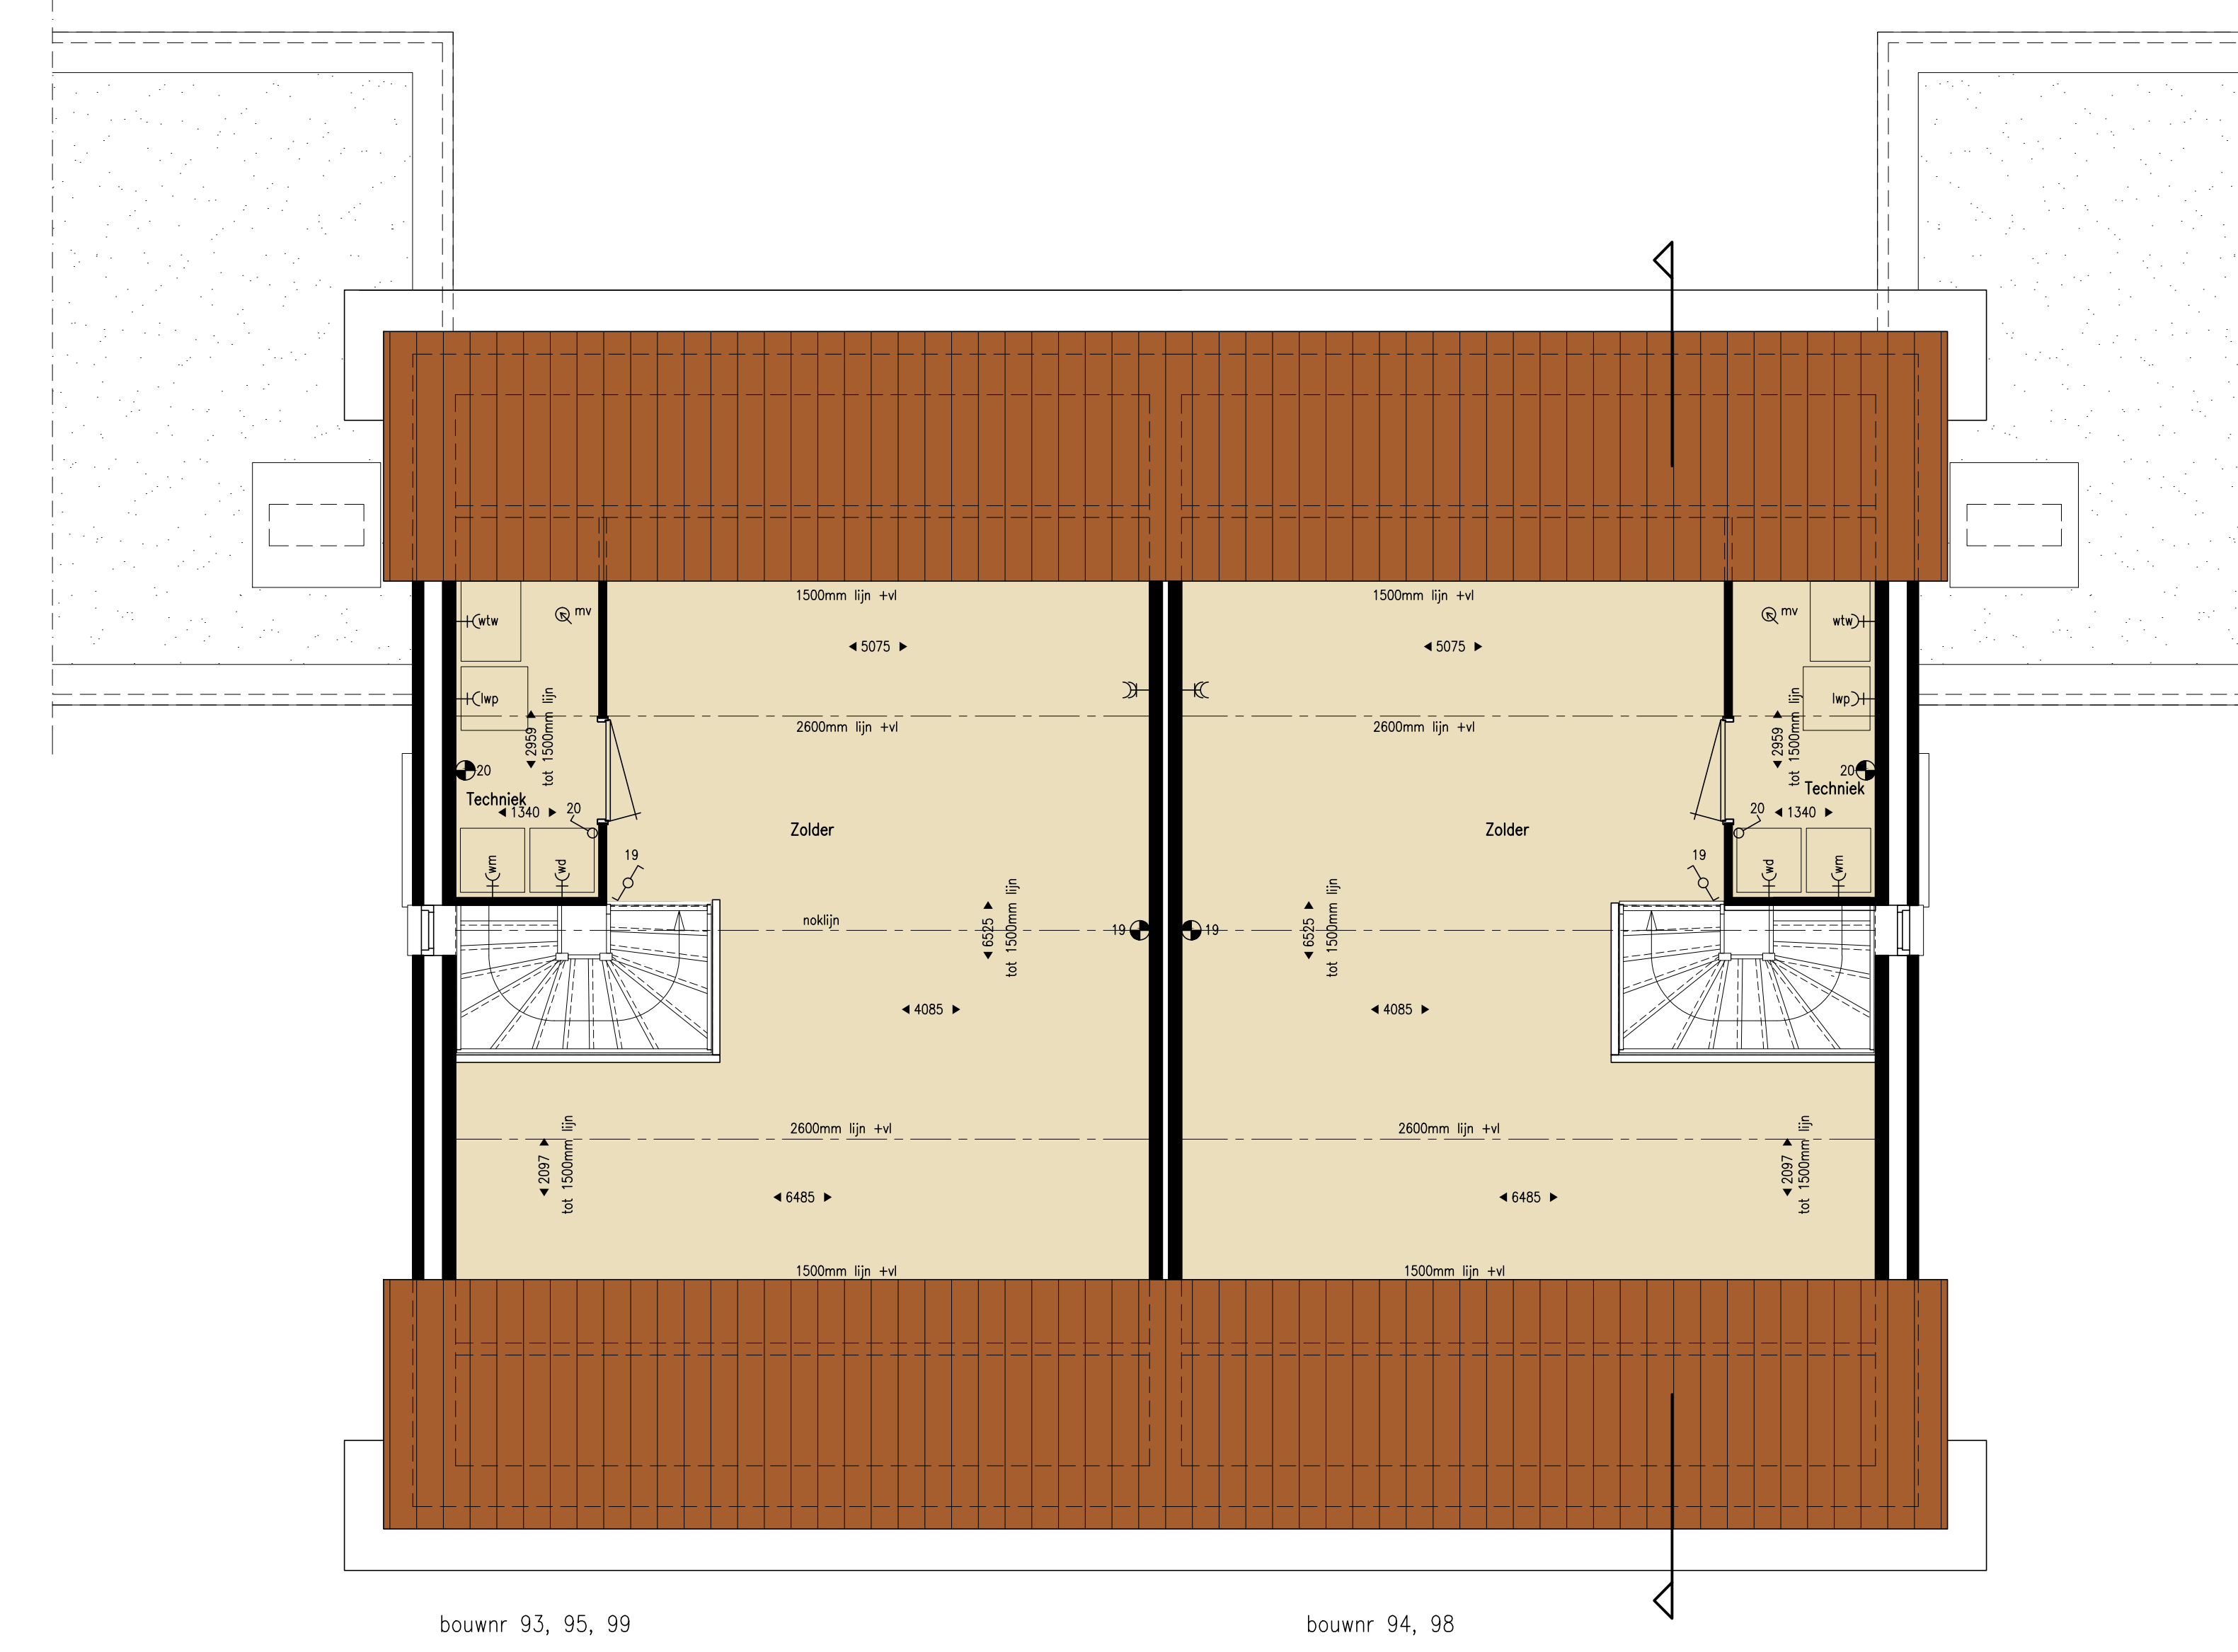


bouwnr 93, 95, 99


bouwnr 94, 98

Zolder
Type B

Type Bs

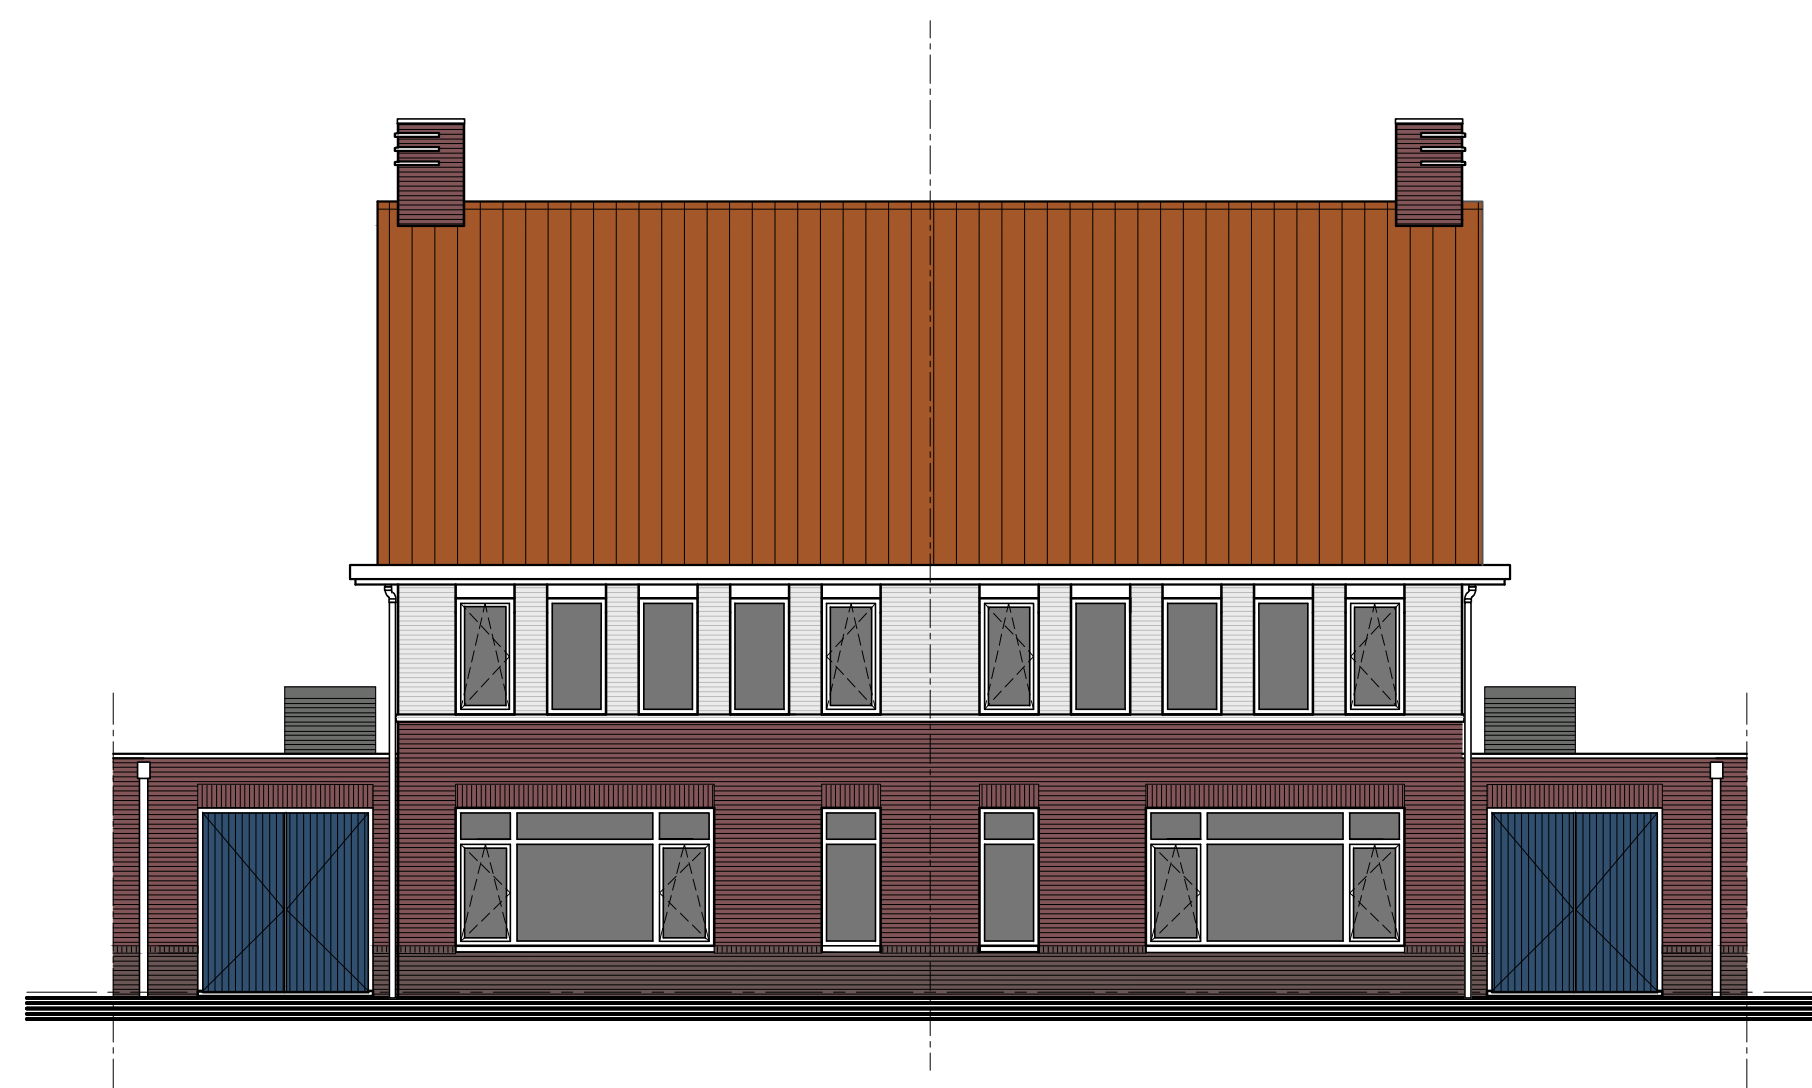


Voorgevel

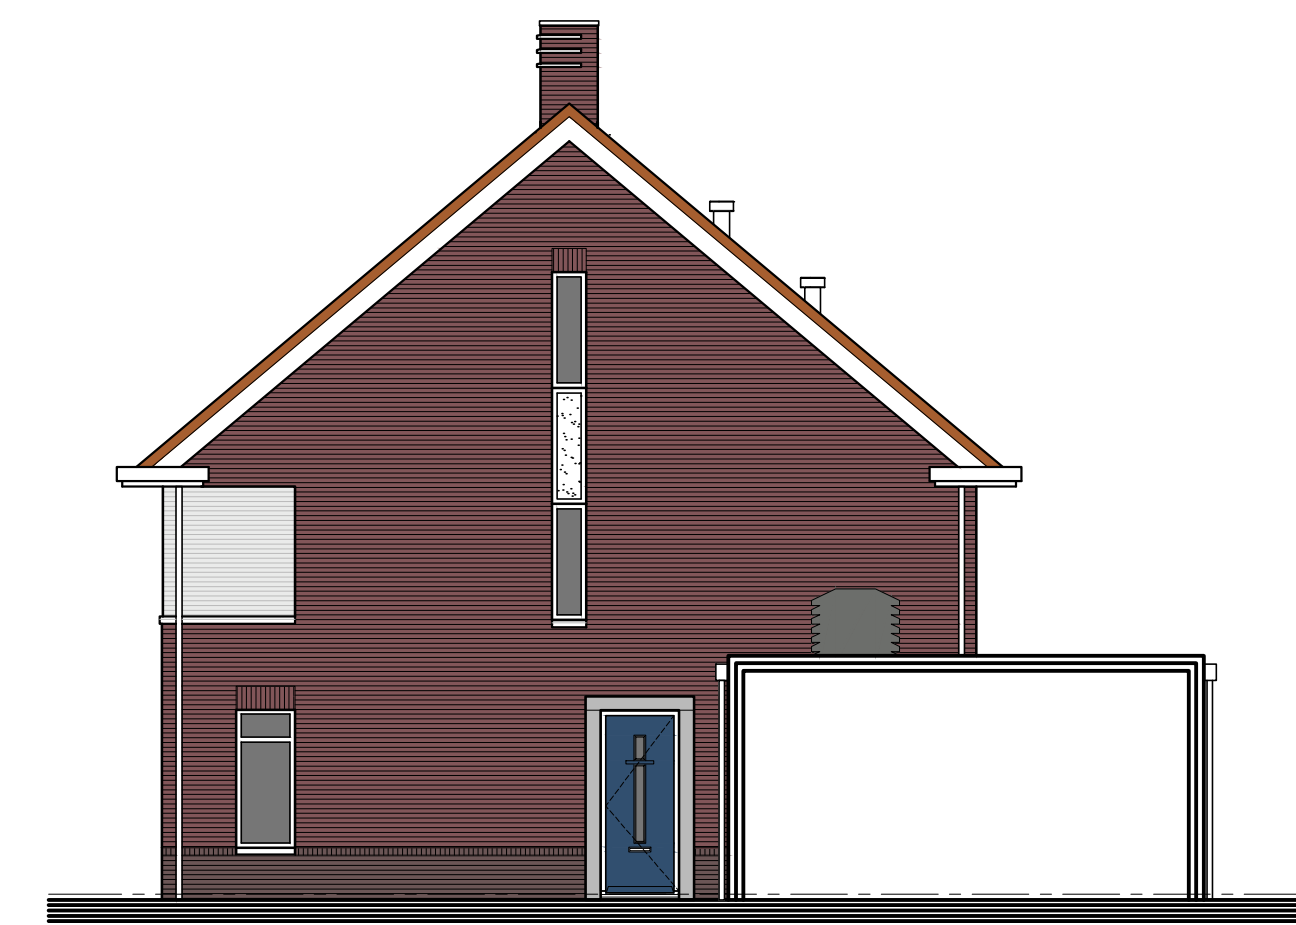


Rechter zijgevel



Achtergevel

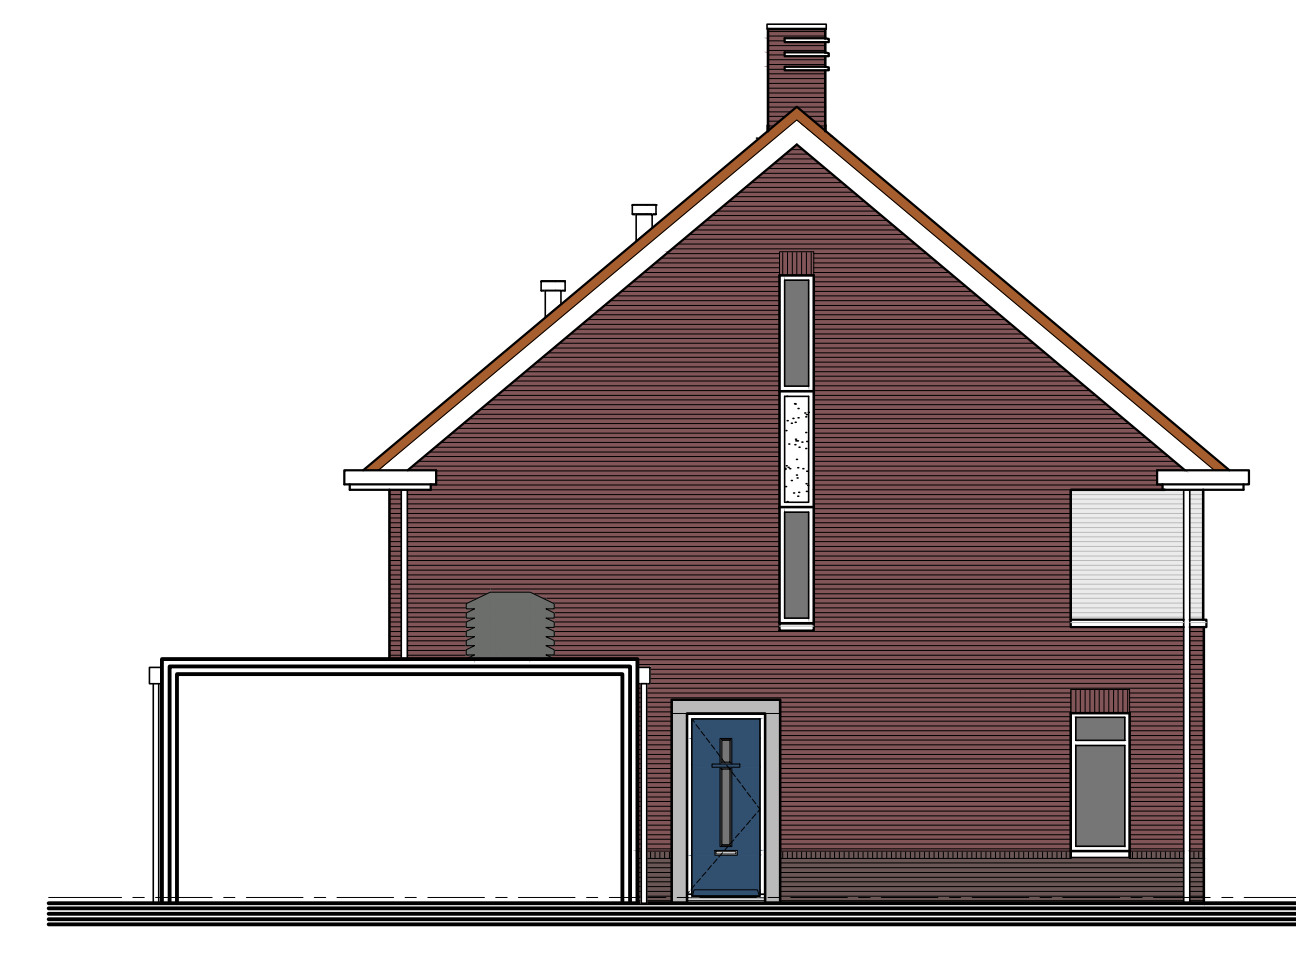

Linker zijgevel

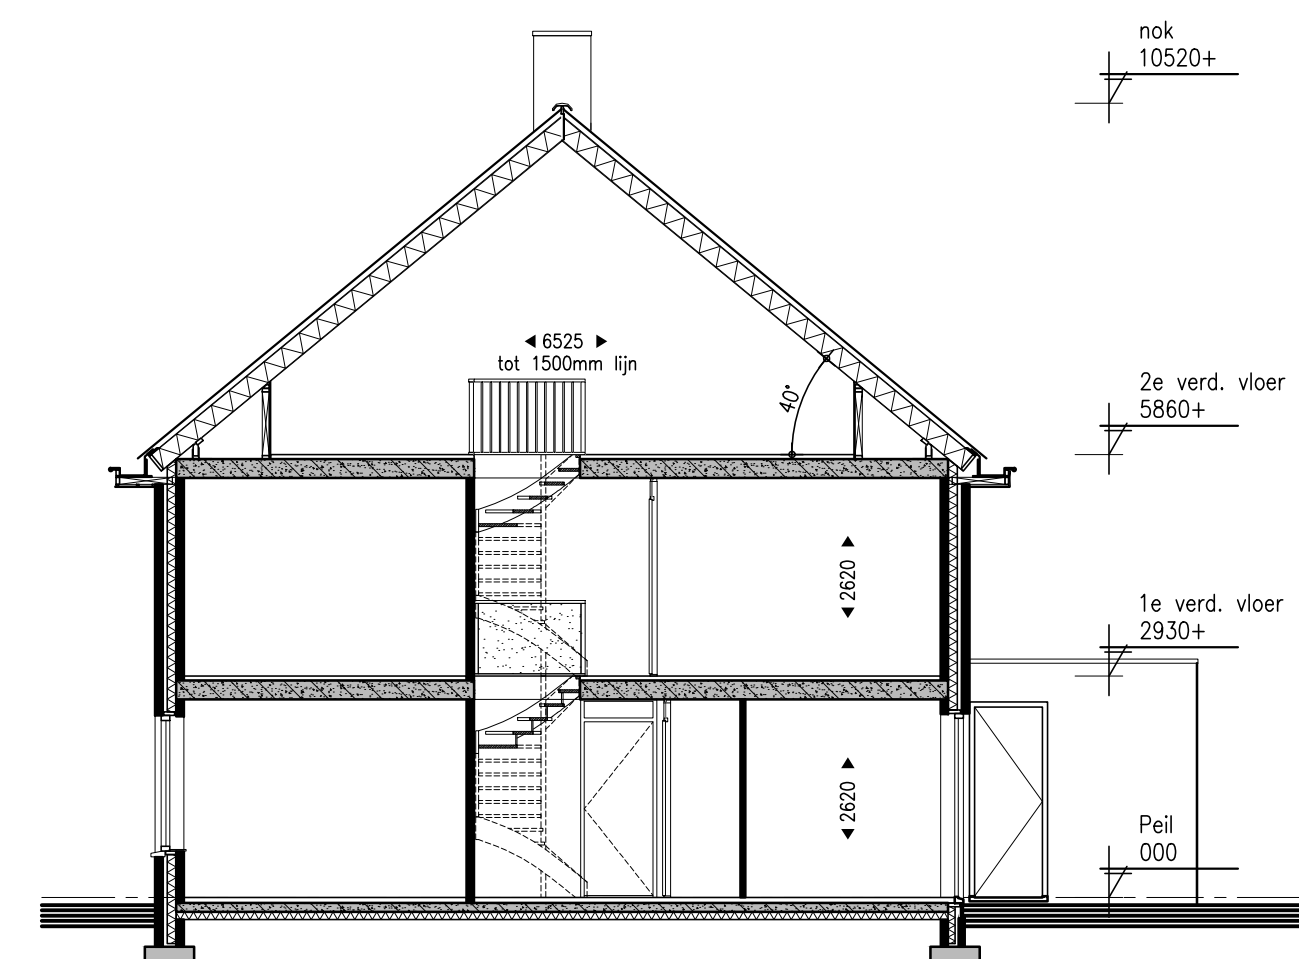

Doorsnede

Legenda

- enkelepole schakelaar
- serieschakelaar
- wisselschakelaar
- enkelepole schakelaar-enkele, gearde wandcontactdoos
- CO2 sensor ventilatie
- draadloze schakelaar ventilatie
- plafond-lichtpunt
- wand-lichtpunt
- enkele, gearde wandcontactdoos
- dubbele, gearde wandcontactdoos
- mechanische toevoer
- mechanische afvoer
- aansluitpunt centrale antenne (bedraad)
- aansluitpunt telefoon (bedraad)
- loze leiding
- kamerthermostaat centrale verwarming
- regeling vloerverwarming
- rookmelder 230V gekoppeld
- bel
- belrukker
- meterkast
- tapkraan
- verdelers vloerverwarming
- vloerverwarming
- elektrische radiator
- hemelwaterafvoer
- gearde wandcontactdoos, wte-unit
- gearde wandcontactdoos, warmtepomp
- gearde wandcontactdoos, wasmachine
- gearde wandcontactdoos, wasmachine
- gearde wandcontactdoos, elektrische radiator
- gearde wandcontactdoos, elektrische verdelers



Renvooi

- Boom openbaar gebied
- Boom op privé terrein koper
- Haagbeplanting 50 cm
- Haagbeplanting 150 cm
- Opstelplaats afvalcontainers

Situatie

Schaal: 1:500
Gemeente: Oostershout, Dorst

Bomen maken deel uit van het inrichtingsplan voor het openbaar gebied. Aan deze inrichting kunnen geen rechten worden ontleend.

ALLE MATEN IN HET WERK CONTROLEREN

Marquart ARCHITECTEN

Project: Nieuwbouw woningen te Dorst
Wormspeeld, Tunsdorp Baarschot te Dorst
Aan de Stegge Roosendaal V.O.F.
Eberentweg 2, 4706 NH Roosendaal
12-069

Verkooptekening Type B en Bs (gespiegeld), bouwnr. 93,94,95,98,99

blad: VK03