


bouwnr 93, 95, 99  
 bouwnr 94, 98  
 Begane grond  
 Type B  
 Type Bs




bouwnr 93, 95, 99  
 bouwnr 94, 98  
 Verdieping  
 Type B  
 Type Bs

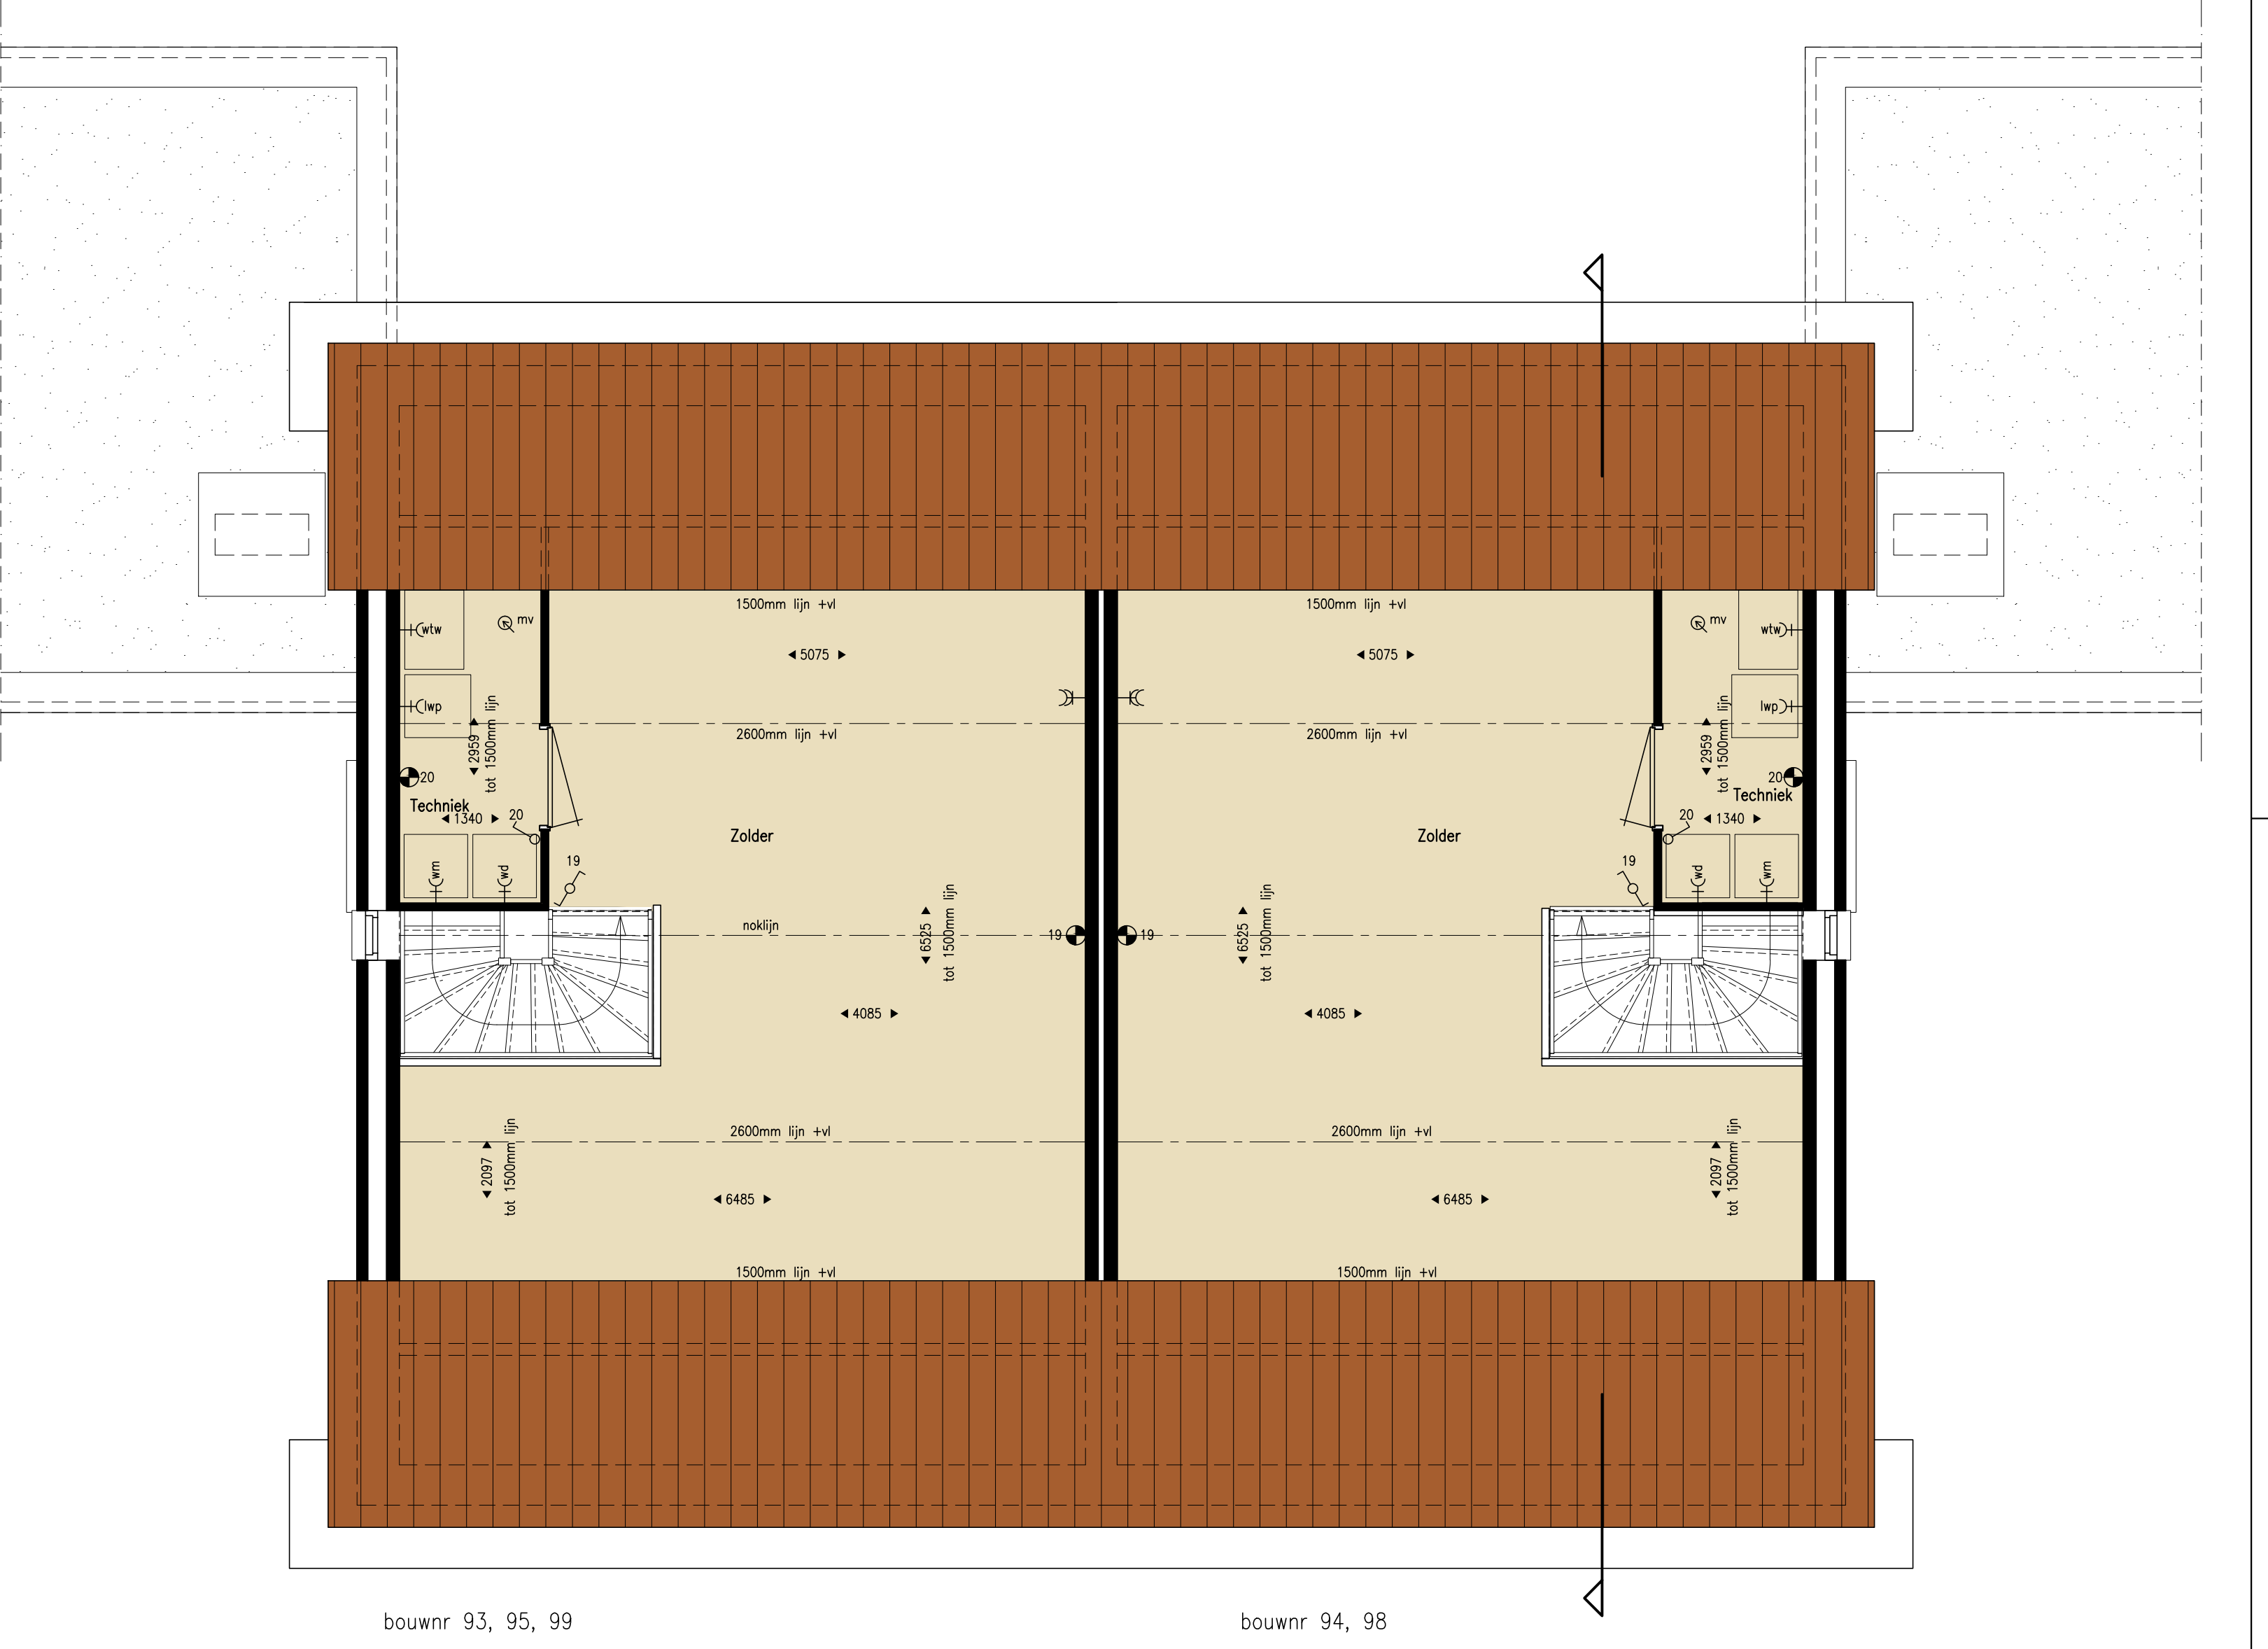


bouwnr 93, 95, 99  
 bouwnr 94, 98  
 Zolder  
 Type B  
 Type Bs




Voorgevel

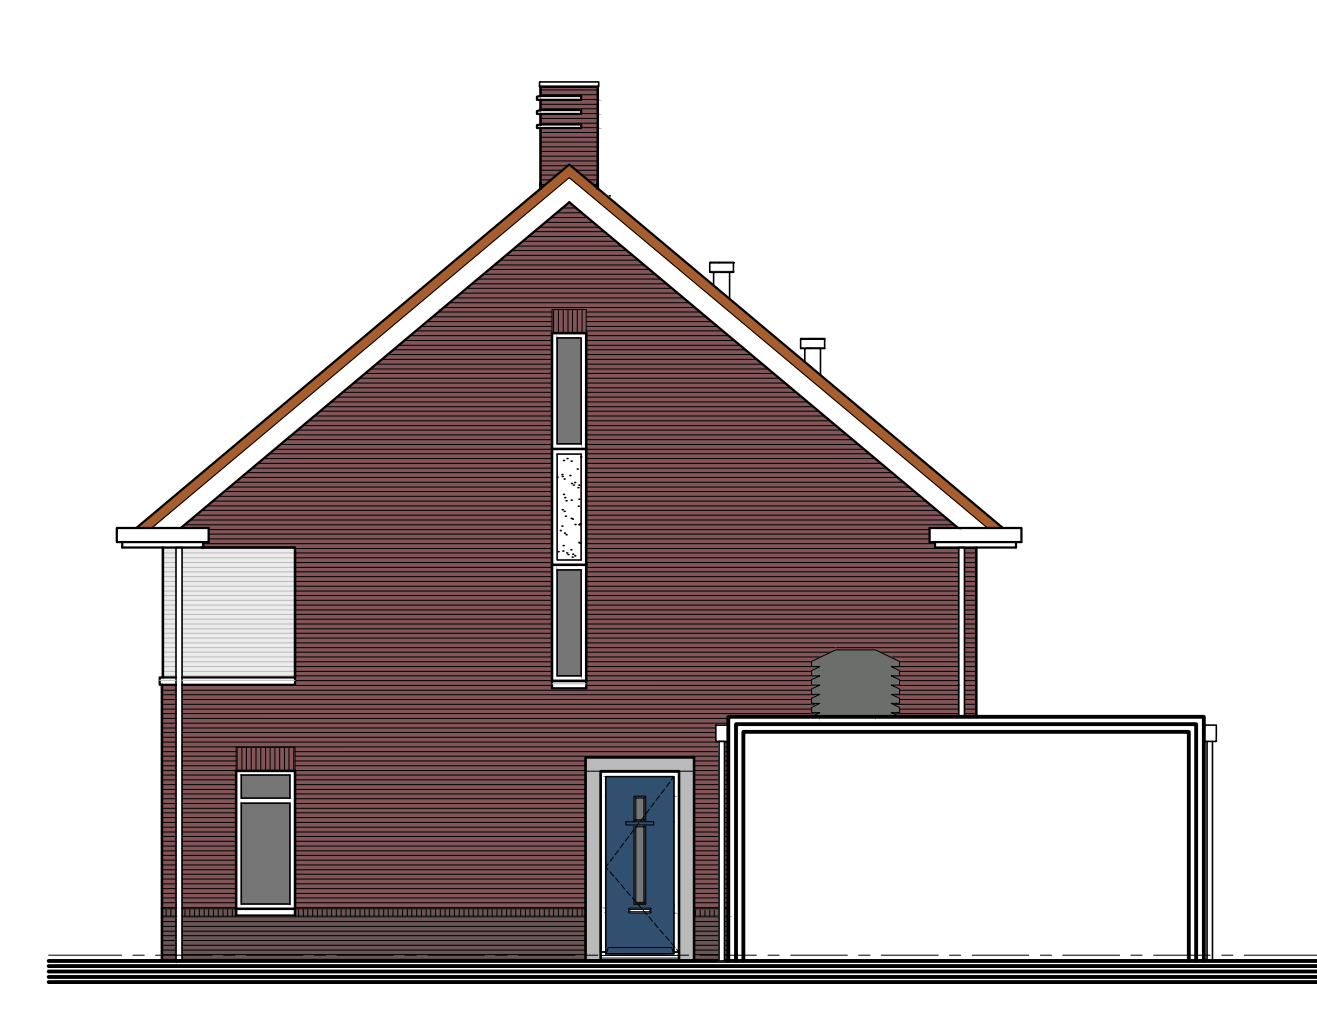


Rechter zijgevel

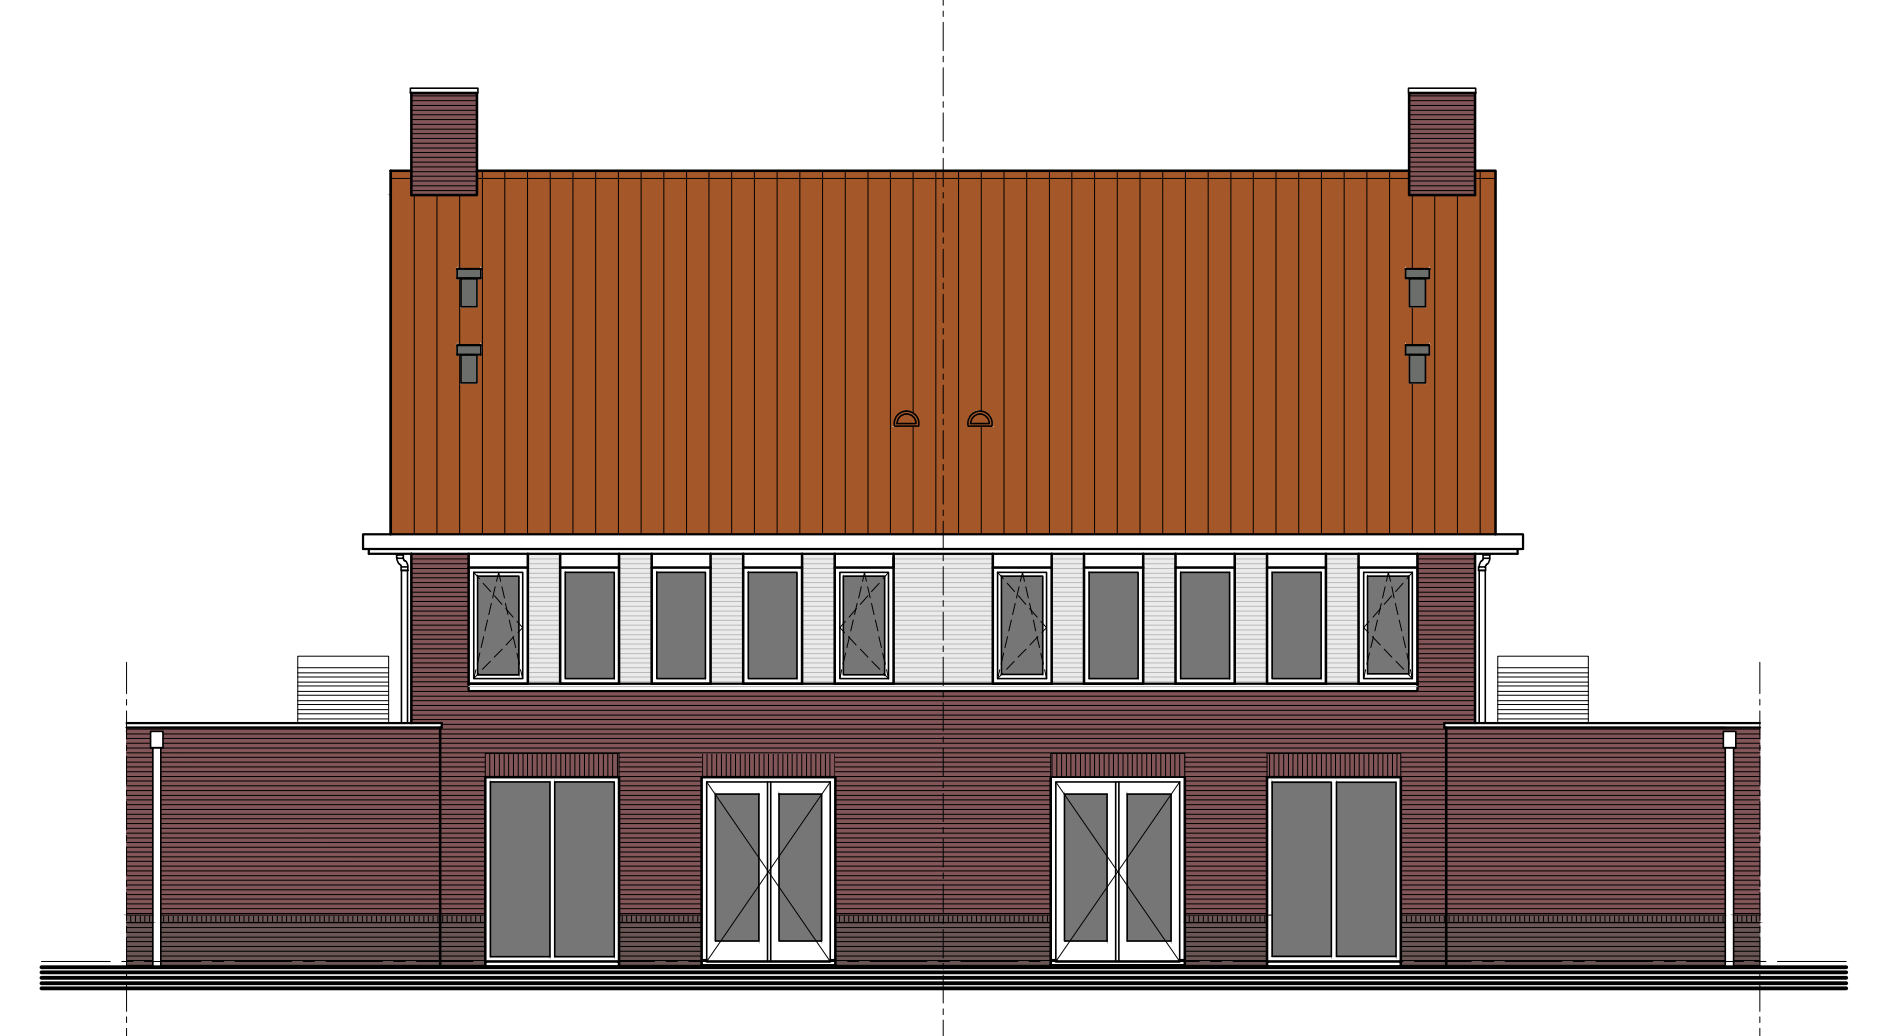

Achtergevel

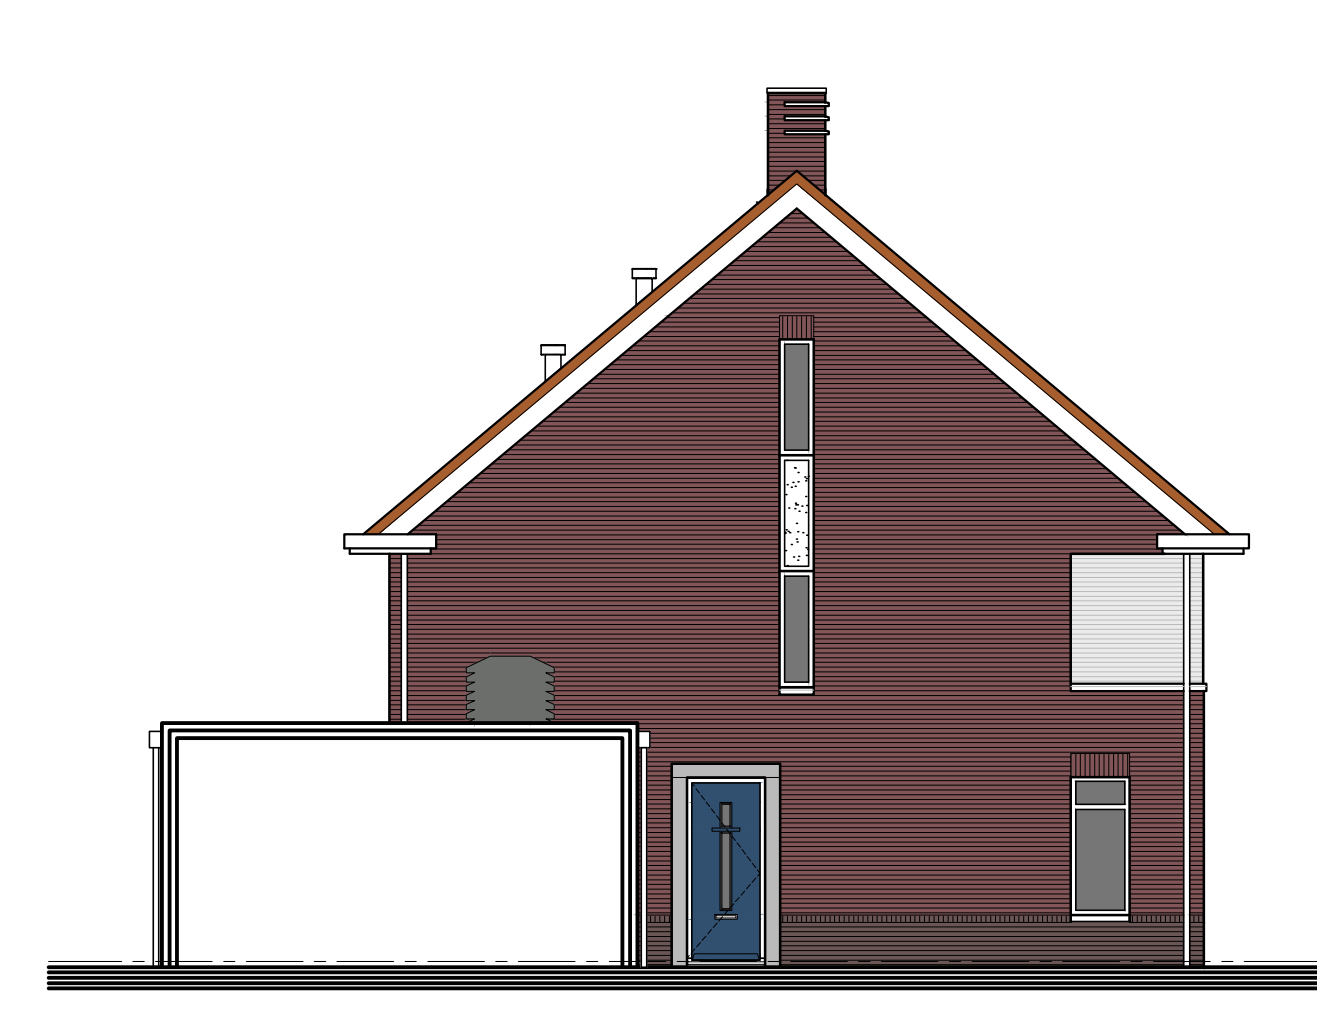

Linker zijgevel

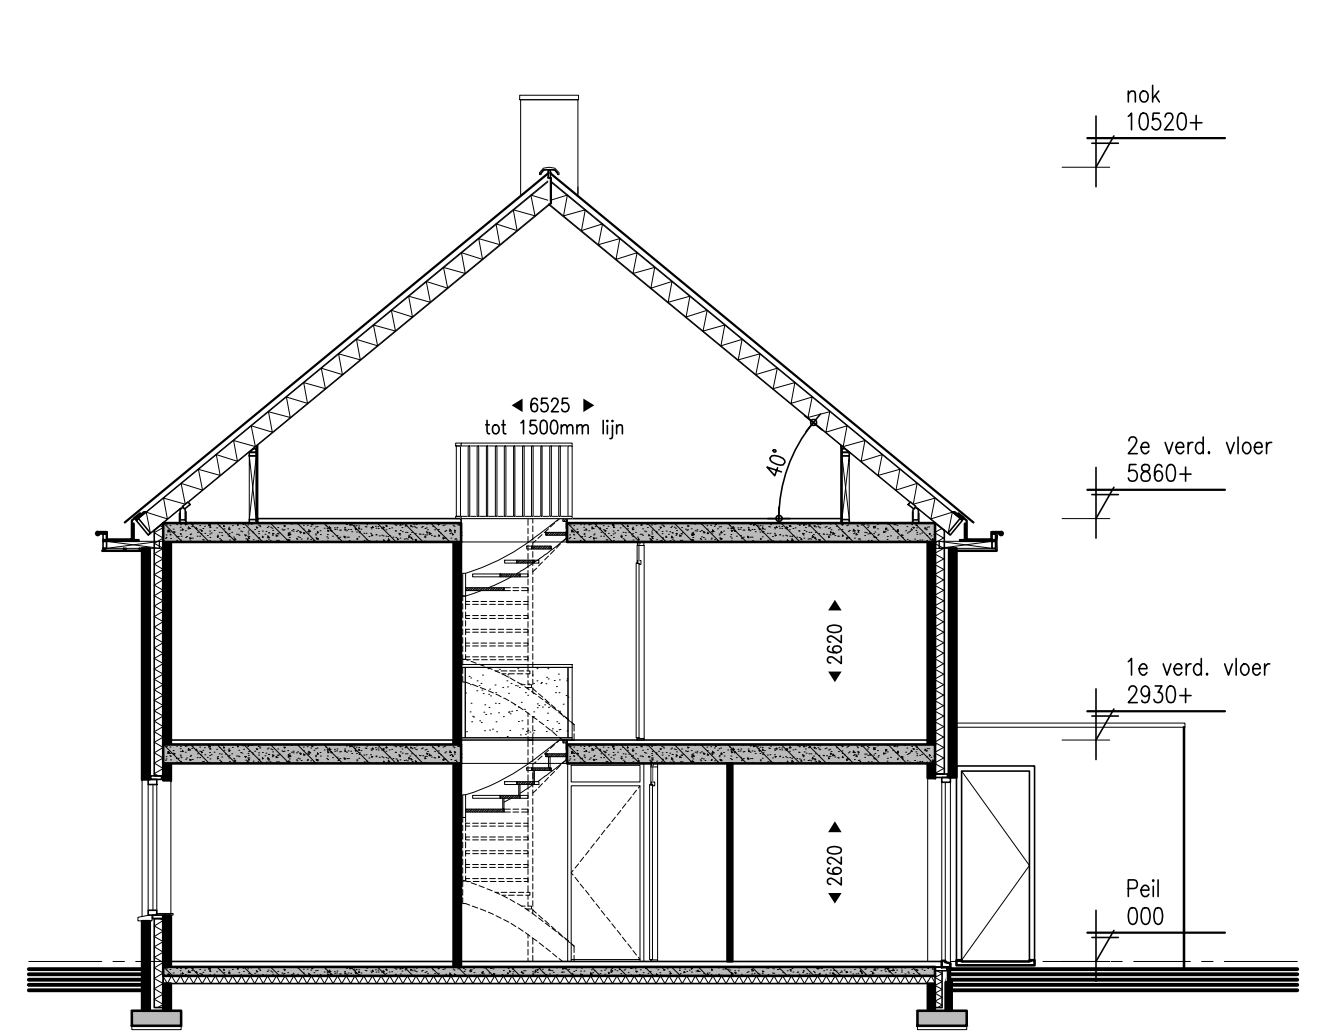

Doorsnede

- Legenda**
- enkelpolige schakelaar
  - serie-schakelaar
  - wisselschakelaar
  - enkelpolige schakelaar-enkele, geaarde wandcontactdoos
  - CO2 sensor ventilatie
  - draadloze schakelaar ventilatie
  - plafond-lichtpunt
  - wand-lichtpunt
  - enkele, geaarde wandcontactdoos
  - dubbele, geaarde wandcontactdoos
  - mechanische toevoer
  - mechanische afvoer
  - aansluitpunt centrale antenne (bedraad)
  - aansluitpunt telefoon (bedraad)
  - losse leiding
  - kamerthermostaat centrale verwarming
  - naregeling vloerverwarming
  - rookmelder 230V gekoppeld
  - bel
  - beldrucker
  - meterkast
  - tapkraan
  - verdeler vloerverwarming
  - vloerverwarming
  - elektrische radiator
  - hemelwaterafvoer
  - geaarde wandcontactdoos, wte-unit
  - geaarde wandcontactdoos, warmtepomp
  - geaarde wandcontactdoos, wasmachine
  - geaarde wandcontactdoos, wasmachine
  - geaarde wandcontactdoos, elektrische radiator
  - geaarde wandcontactdoos, elektrische verdeler



**Renvooi**

- Boom openbaar gebied
- Boom op privé terrein koper
- Haagbeplanting 50 cm
- Haagbeplanting 150 cm
- Opselbaas afvalcontainers

**Situatie**

Schaal: 1:500  
 Gemeente: Oosterhout, Dorst

Bomen maken deel uit van het inrichtingsplan voor het openbaar gebied. Aan deze inrichting kunnen geen rechten worden ontleend.

**ALLE MATEN IN HET WERK CONTROLEREN**

**Marquart ARCHITECTEN**

Project: Nieuwbouw woningen te Dorst  
 Warmoesveld, Tunsdorp Baarschot te Dorst  
 Aan de Stegge Roosendaal V.O.F.  
 Eberentweg 2, 4706 NH Roosendaal  
 12-069

Verkooptekening  
 Type B en Bs (gespiegeld),  
 bouwnr. 93,94,95,98,99

blad: VK03

Fi			
Di			
Do			
Fr	15-07-2018	zaterdag	DV
A	08-07-2018	zaterdag	DV
ter		opmerkingen	gel